0312
Construction d'un bâtiment universitaire pour l'INSPE au campus des Valois (16)

Maîtrise d'ouvrage

Université Poitiers

Maître d'ouvrage
Pôle ingénierie et patrimoine
Direction de la logistique et du patrimoine
Cité administrative
1 rue de l'Hôtel de Ville CS 30625 Poitiers cedex 9

DCE

Juillet 2020

Maîtrise d'oeuvre

dauphins architecture

180° BET Environnement

B.C BET Fluides

DIESE BET Fluides

Infra BET Techniques, VRD

Economiste / BPS

BC / OPC / SPS

ALPES CONTRÔLES

Ce document est la propriété du groupement de la maîtrise d'œuvre. Il comporte des informations techniques, artistiques et scientifiques qui lui confèrent un caractère original. Il ne peut en être reproduit, ni être communiqué à des tiers ou utilisé à des fins autres que celles prévues par la loi du 11 mars 1957 sur la propriété intellectuelle sans l'accord écrit du groupement. Les informations contenues dans ce document ne peuvent en aucun cas être considérées comme engageantes de l'entreprise.

Dessinateur: dauphins architecture

Vérificateur:

Commissaire:

Titre du document
DCE 04
ADM plan coupes façades

Echelle
plan & coupes : 1/50
façades : 1/100

Date
23/07/2020

Révisions

Toiture (1/100)

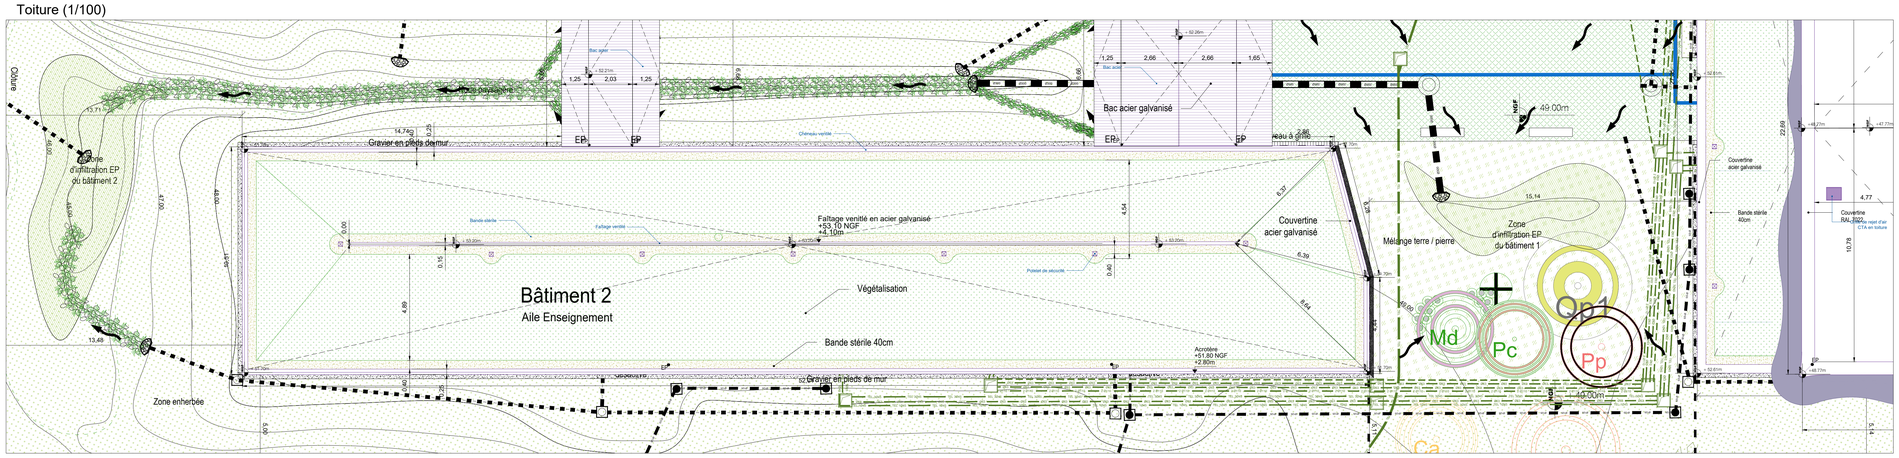

Plan (1/50)

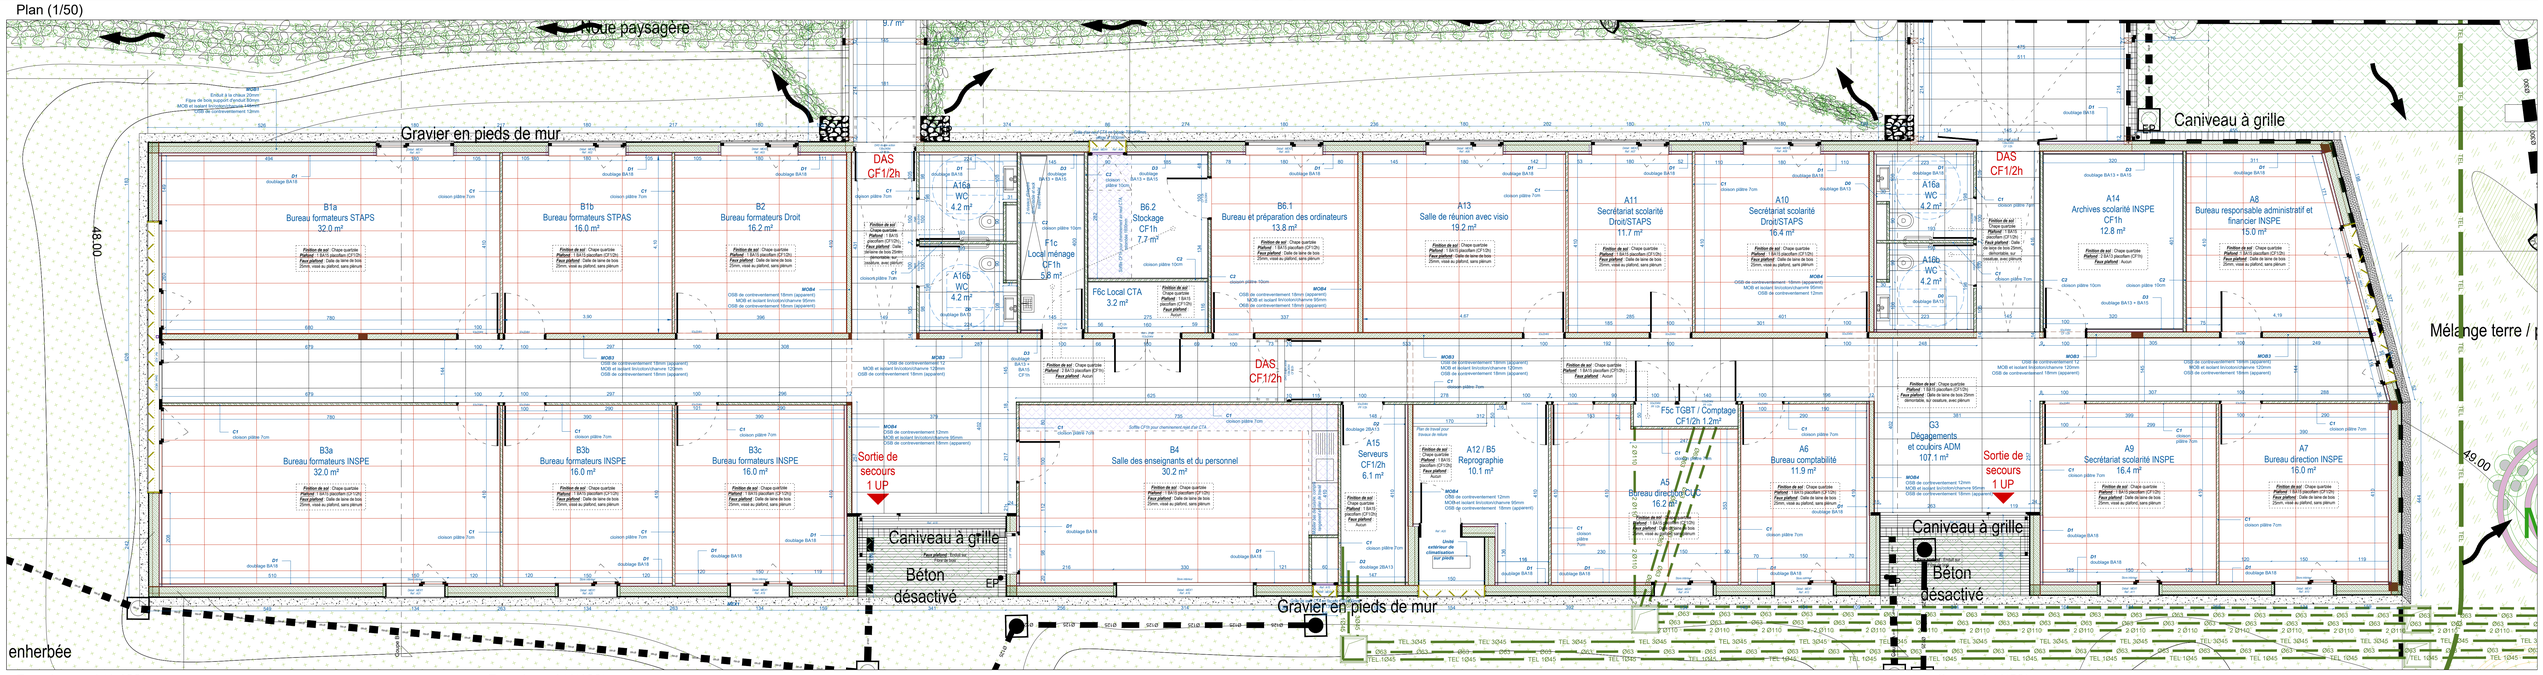

Façade ouest (1/100)

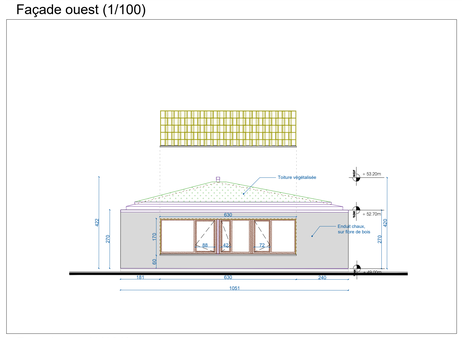

Façade sud (1/100)

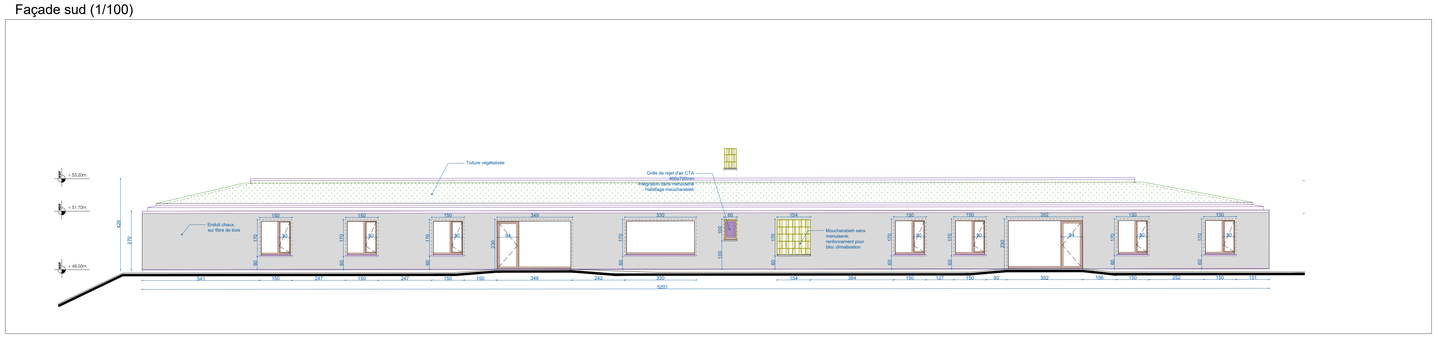

Coupe A (1/50)

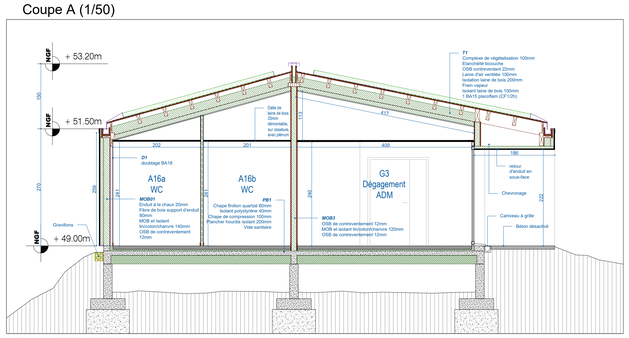

Façade est (1/100)

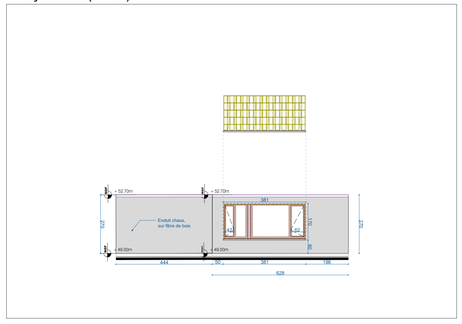

Façade nord (1/100)

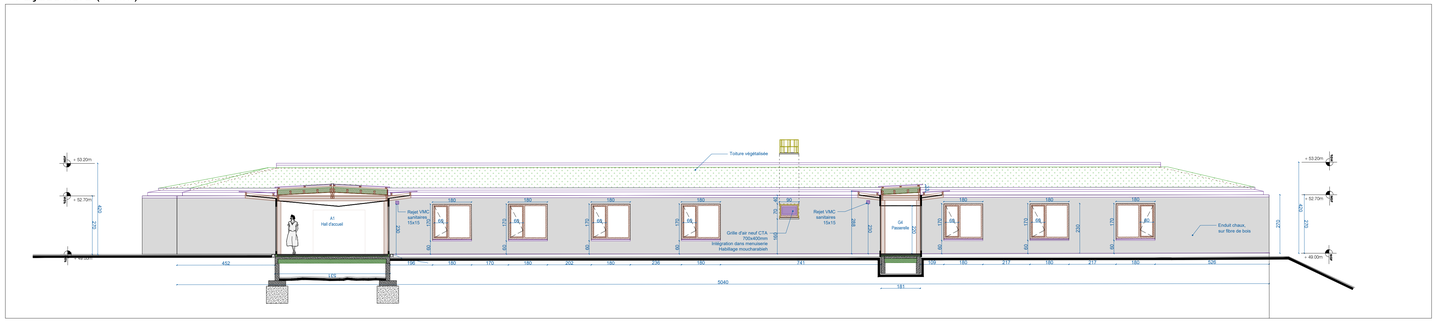
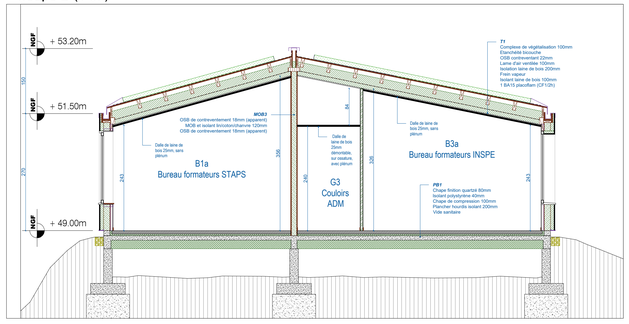
Coupe B (1/50)