

0312  
Construction d'un bâtiment  
universitaire pour l'INSPE  
ou campus des Valois (16)

DCE  
Juillet 2020

Maîtrise d'ouvrage

Maîtrise d'oeuvre




BC / OPC / SPS




CE document est la propriété de l'organisme de la maîtrise d'ouvrage. En conséquence, il est placé en accès restreint, et toute réimpression ou utilisation à des fins non autorisées sans l'autorisation écrite de la maîtrise d'ouvrage est formellement interdite. Toute réimpression, utilisation ou diffusion sans la permission écrite de la maîtrise d'ouvrage est formellement interdite.

dauphins architecture	COMMITÉS	RAVISIIONS	Titre du document DCE 05 PASS plan coupes façades plan & coupes : 1/50 façades : 1/100 DATE 23/07/2020
-----------------------	----------	------------	--


Toiture (1/100)

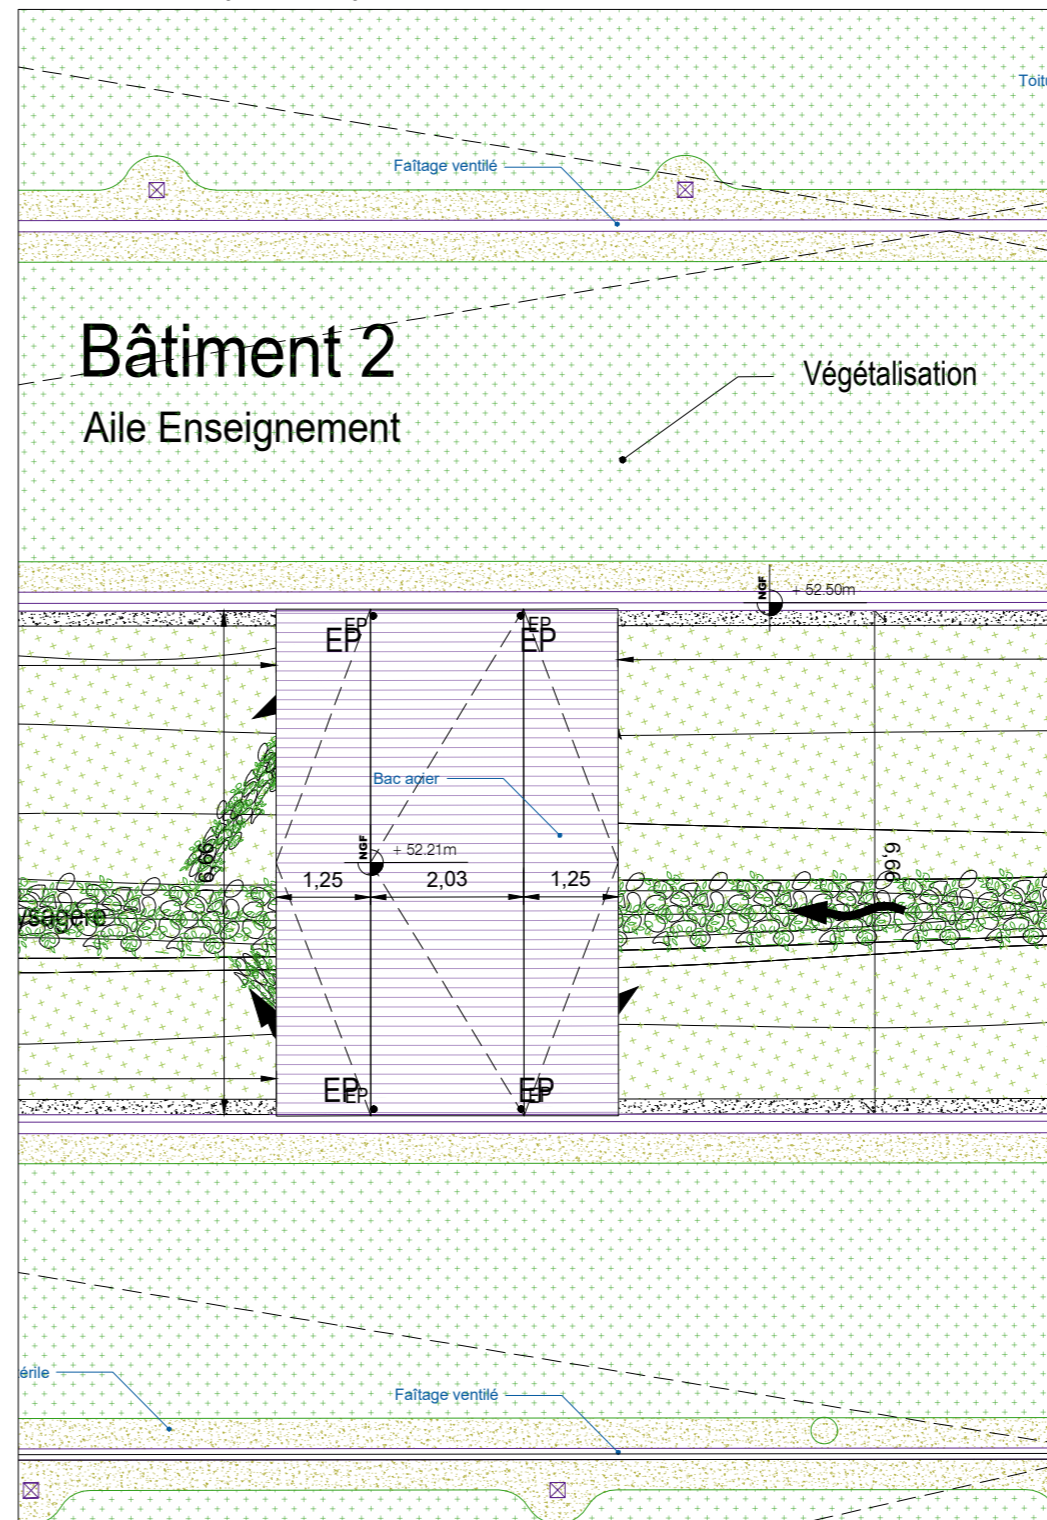


Toiture (1/100)

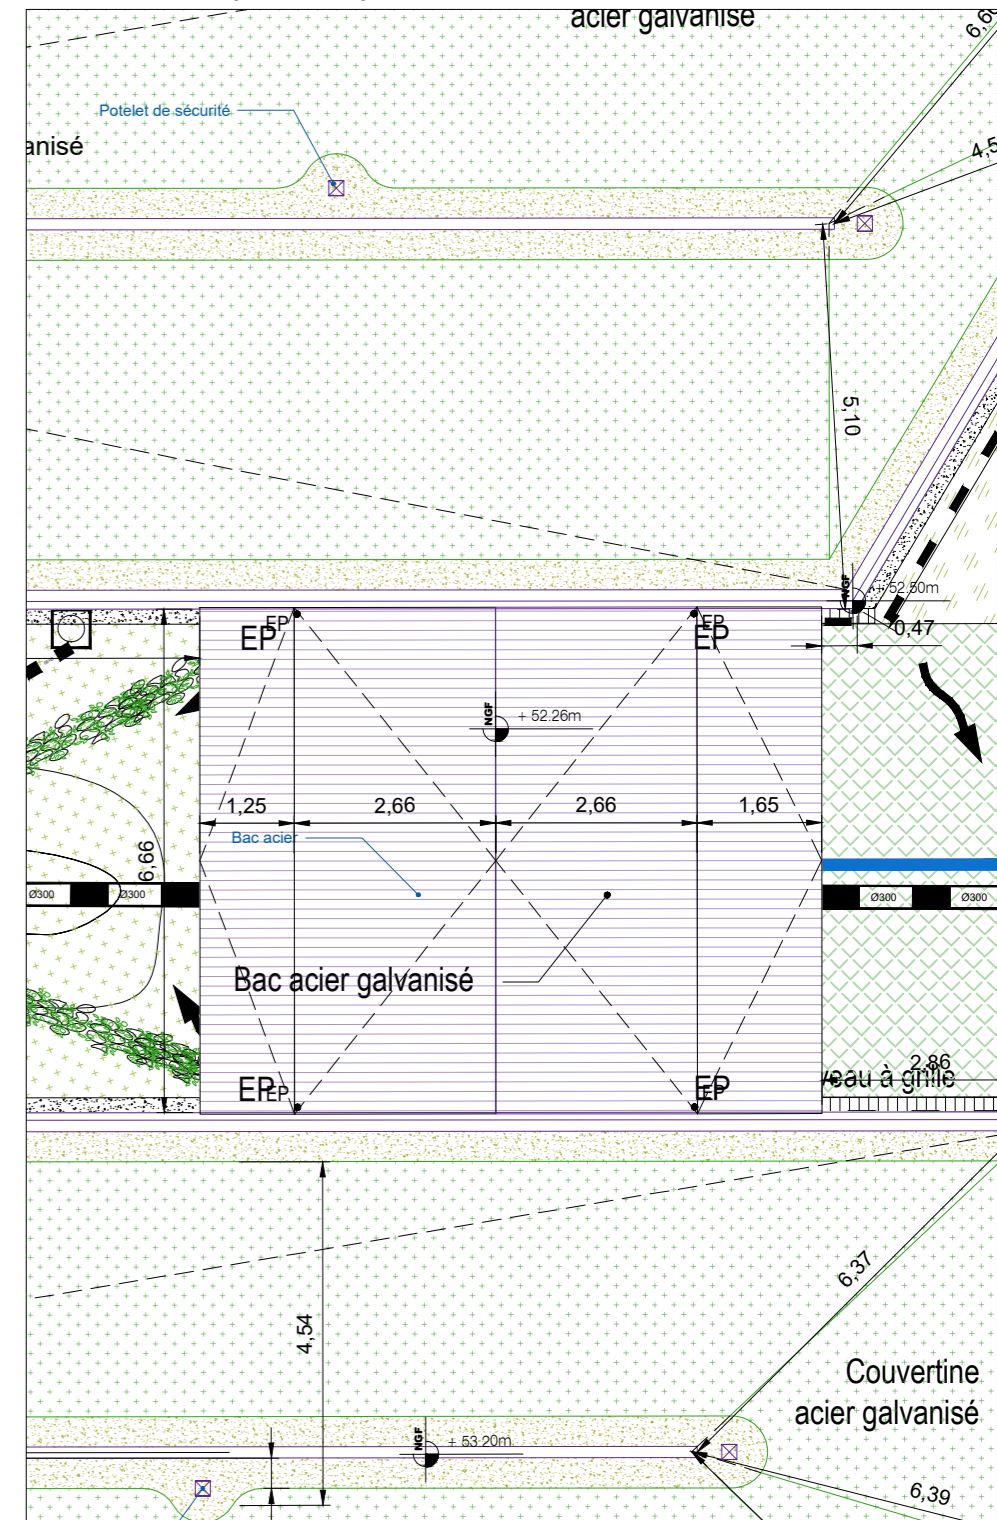


Plan (1/50)

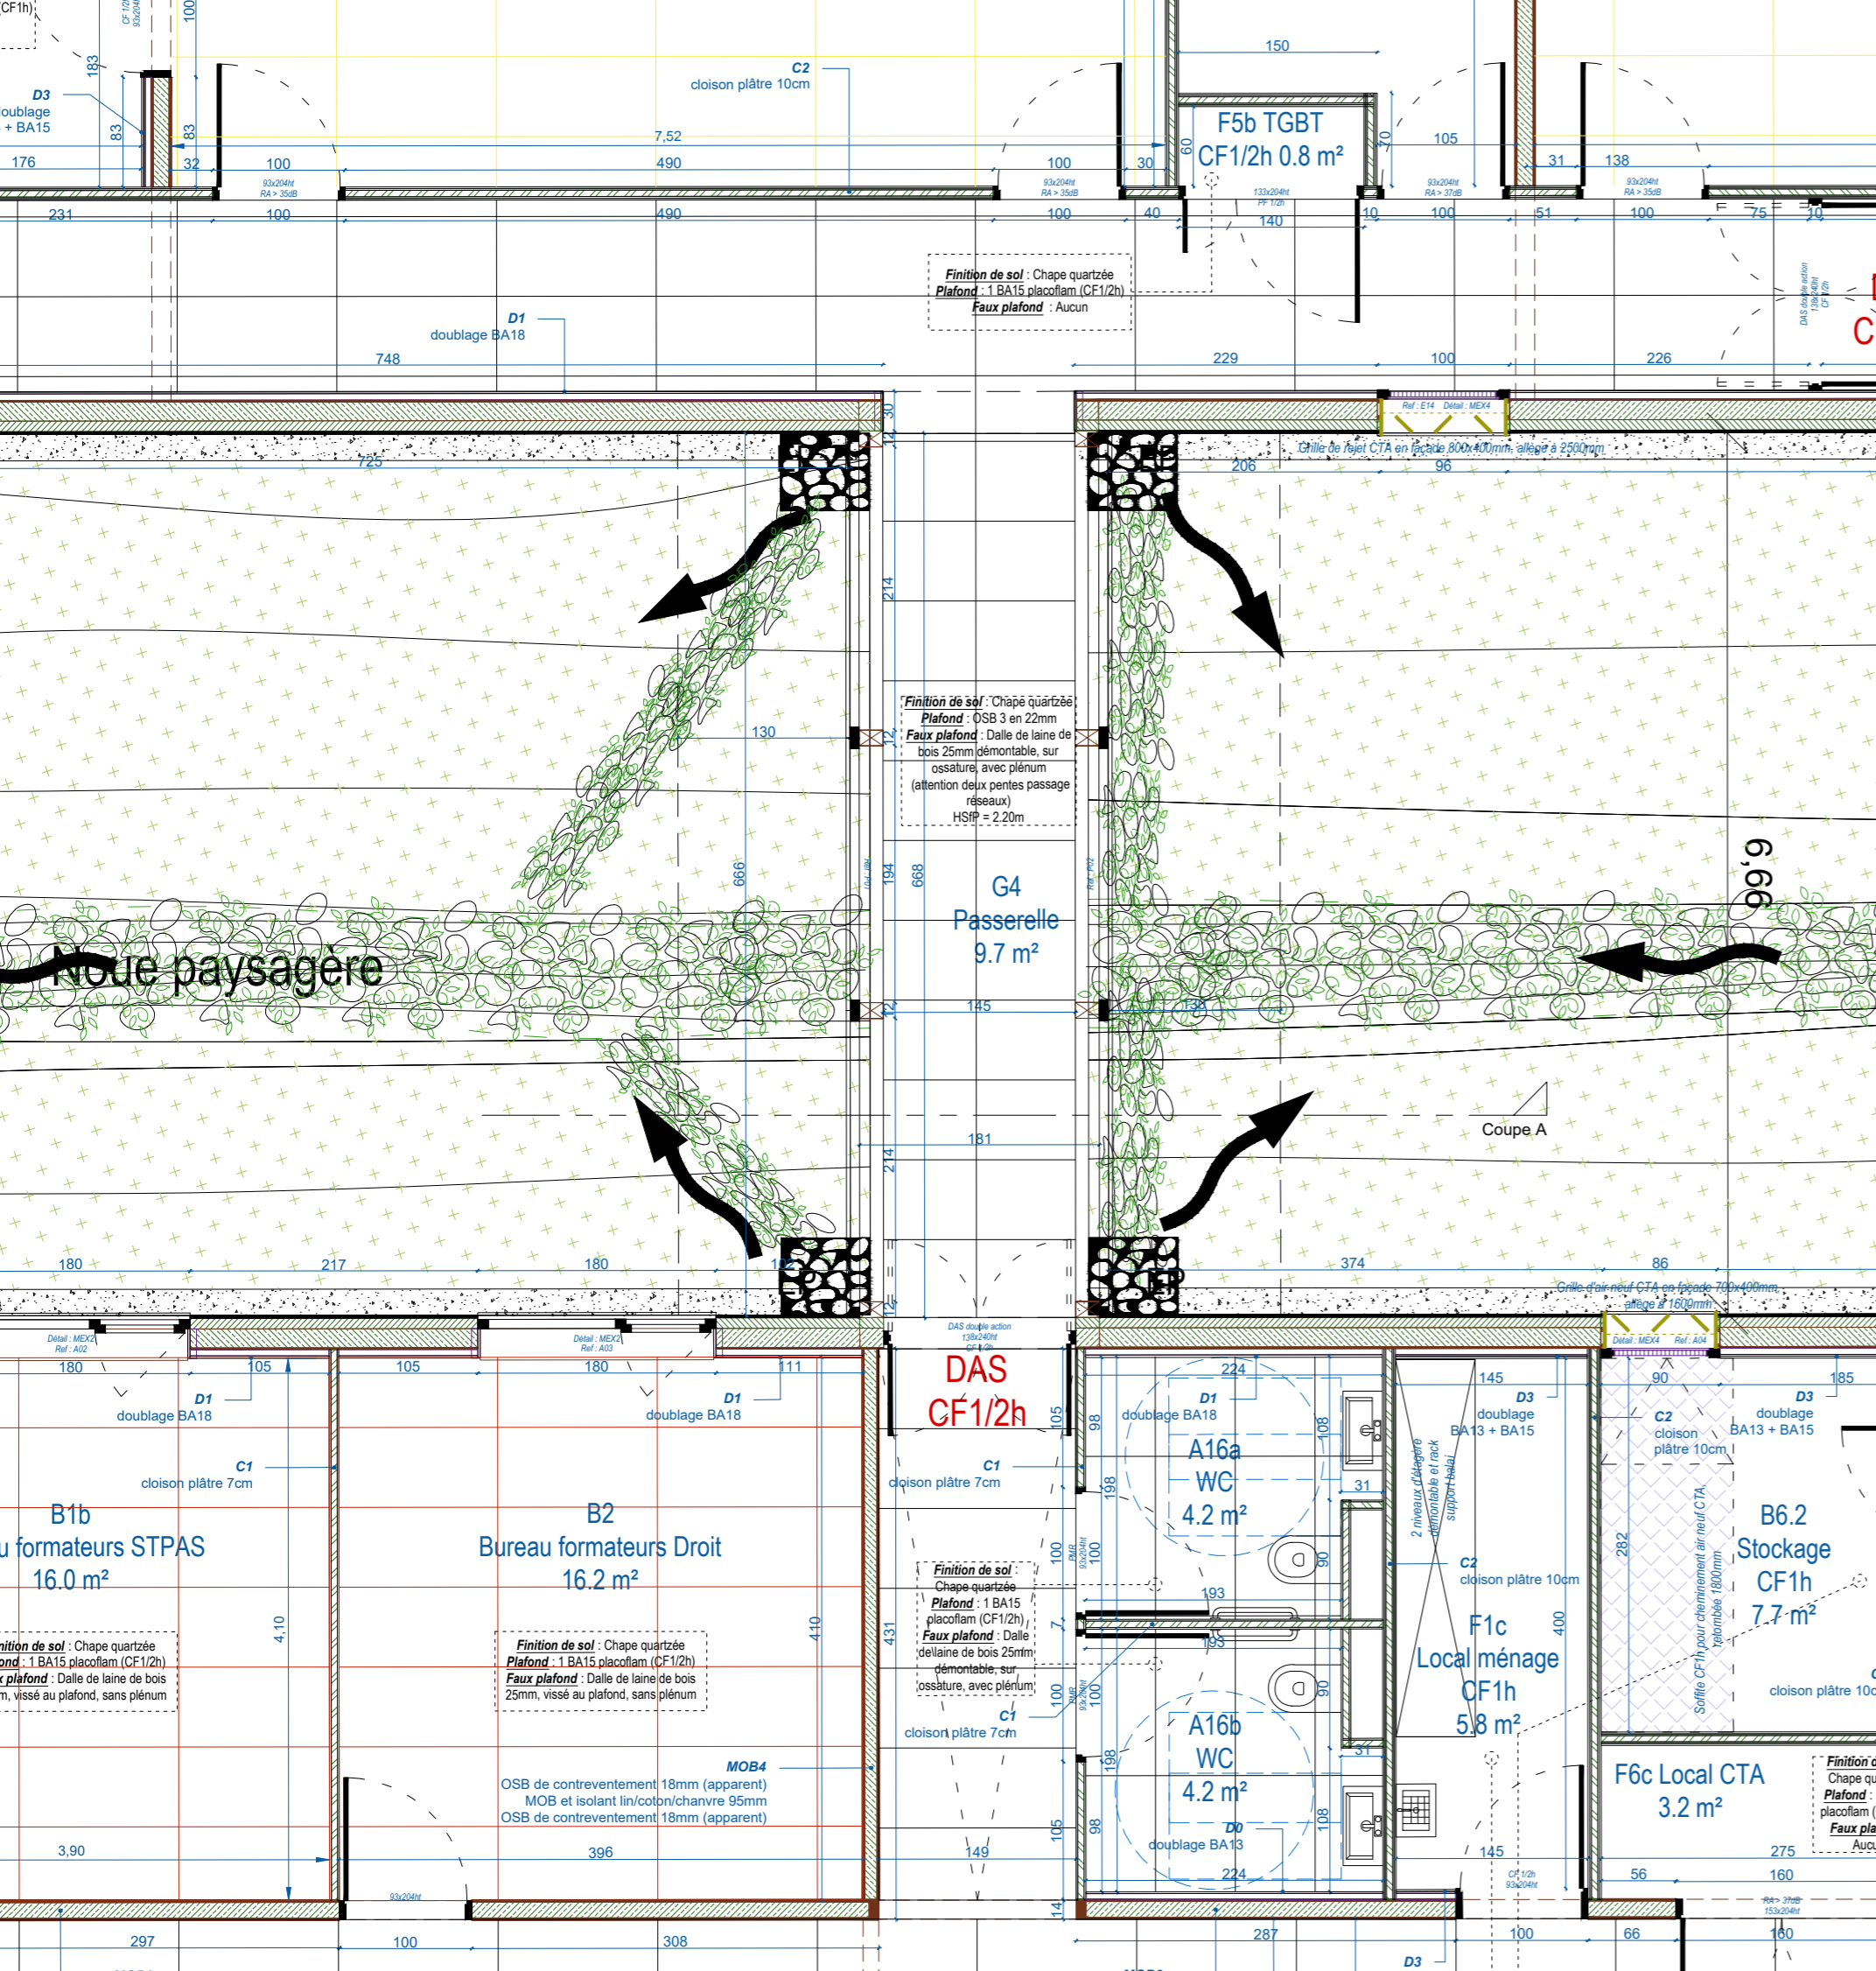


Coupe A (1/50)

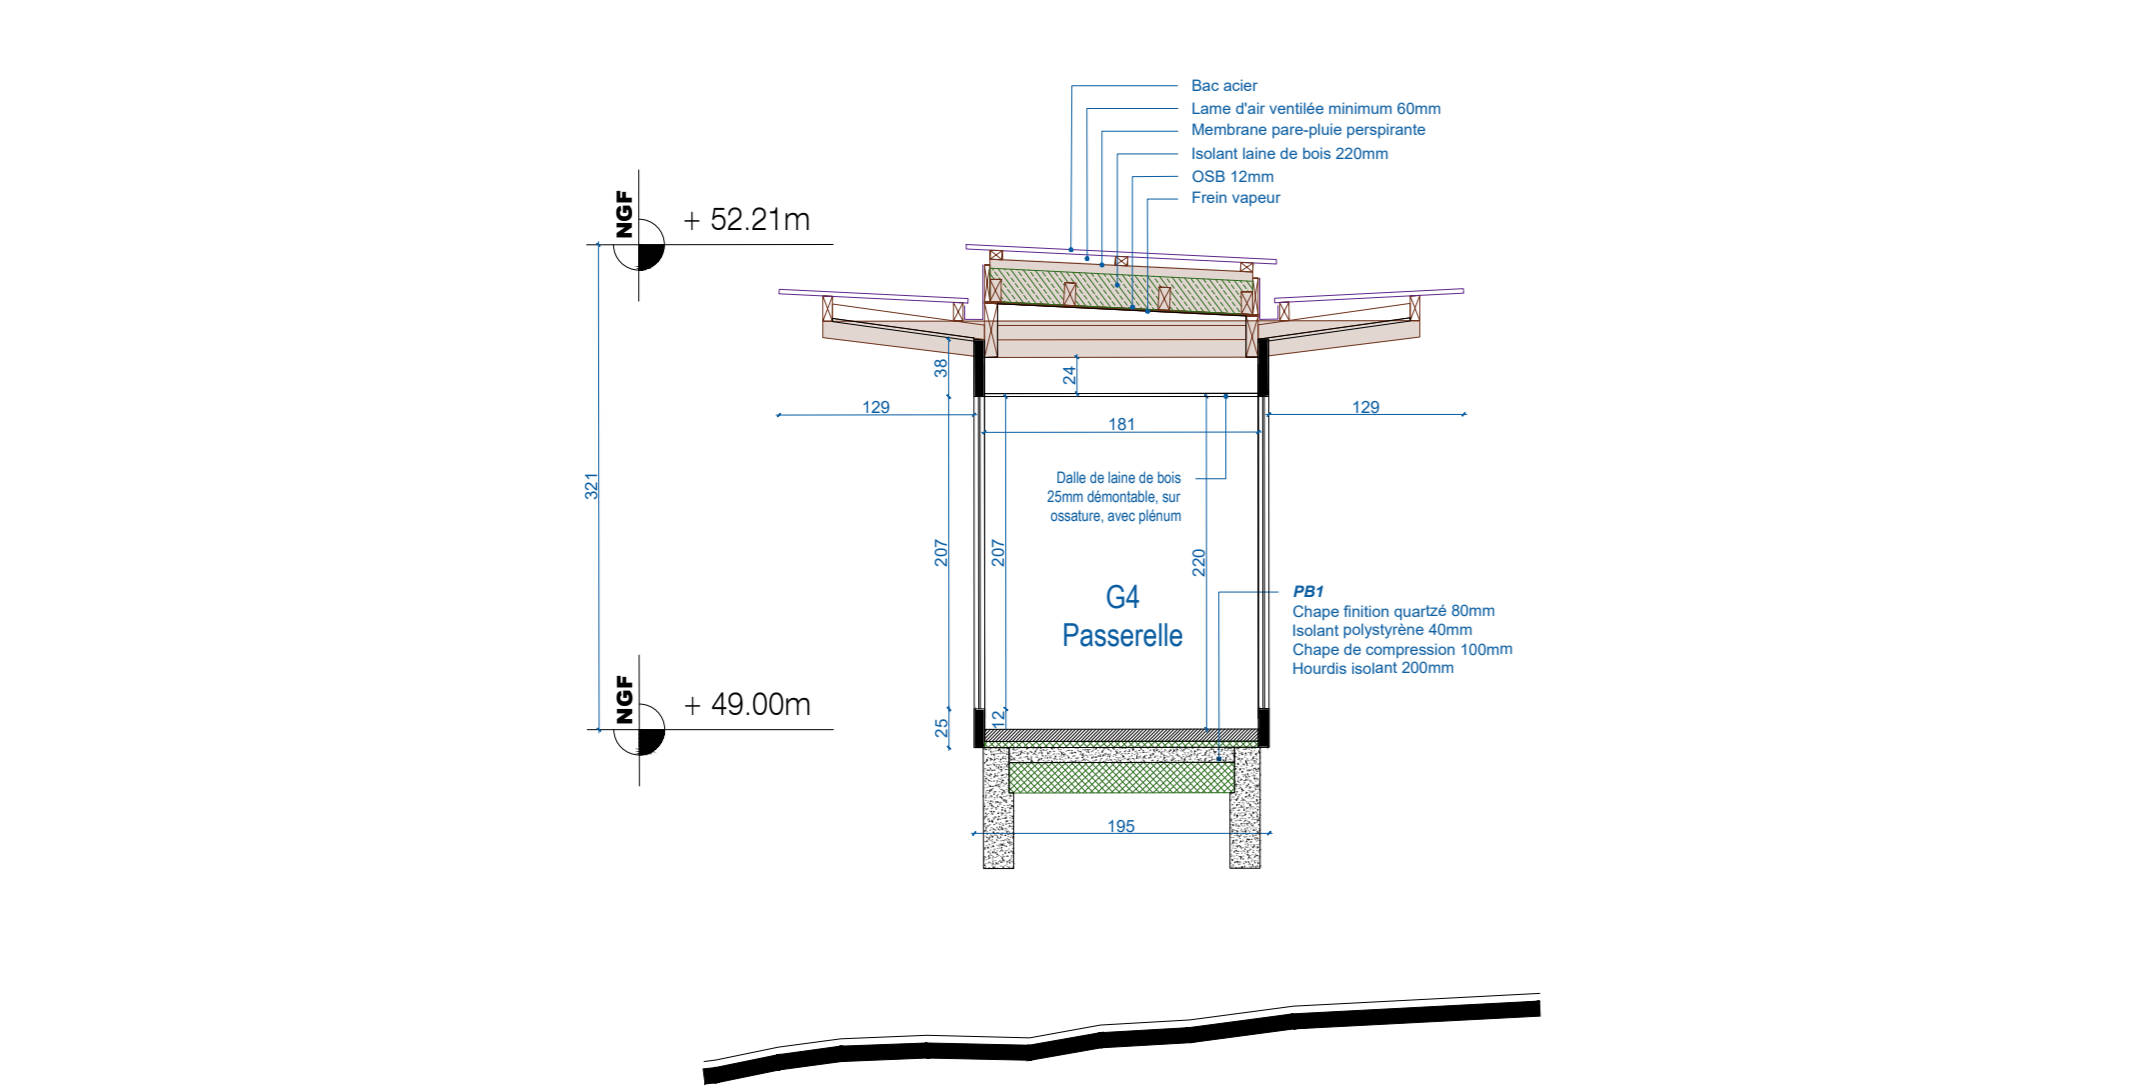

Plan (1/50)

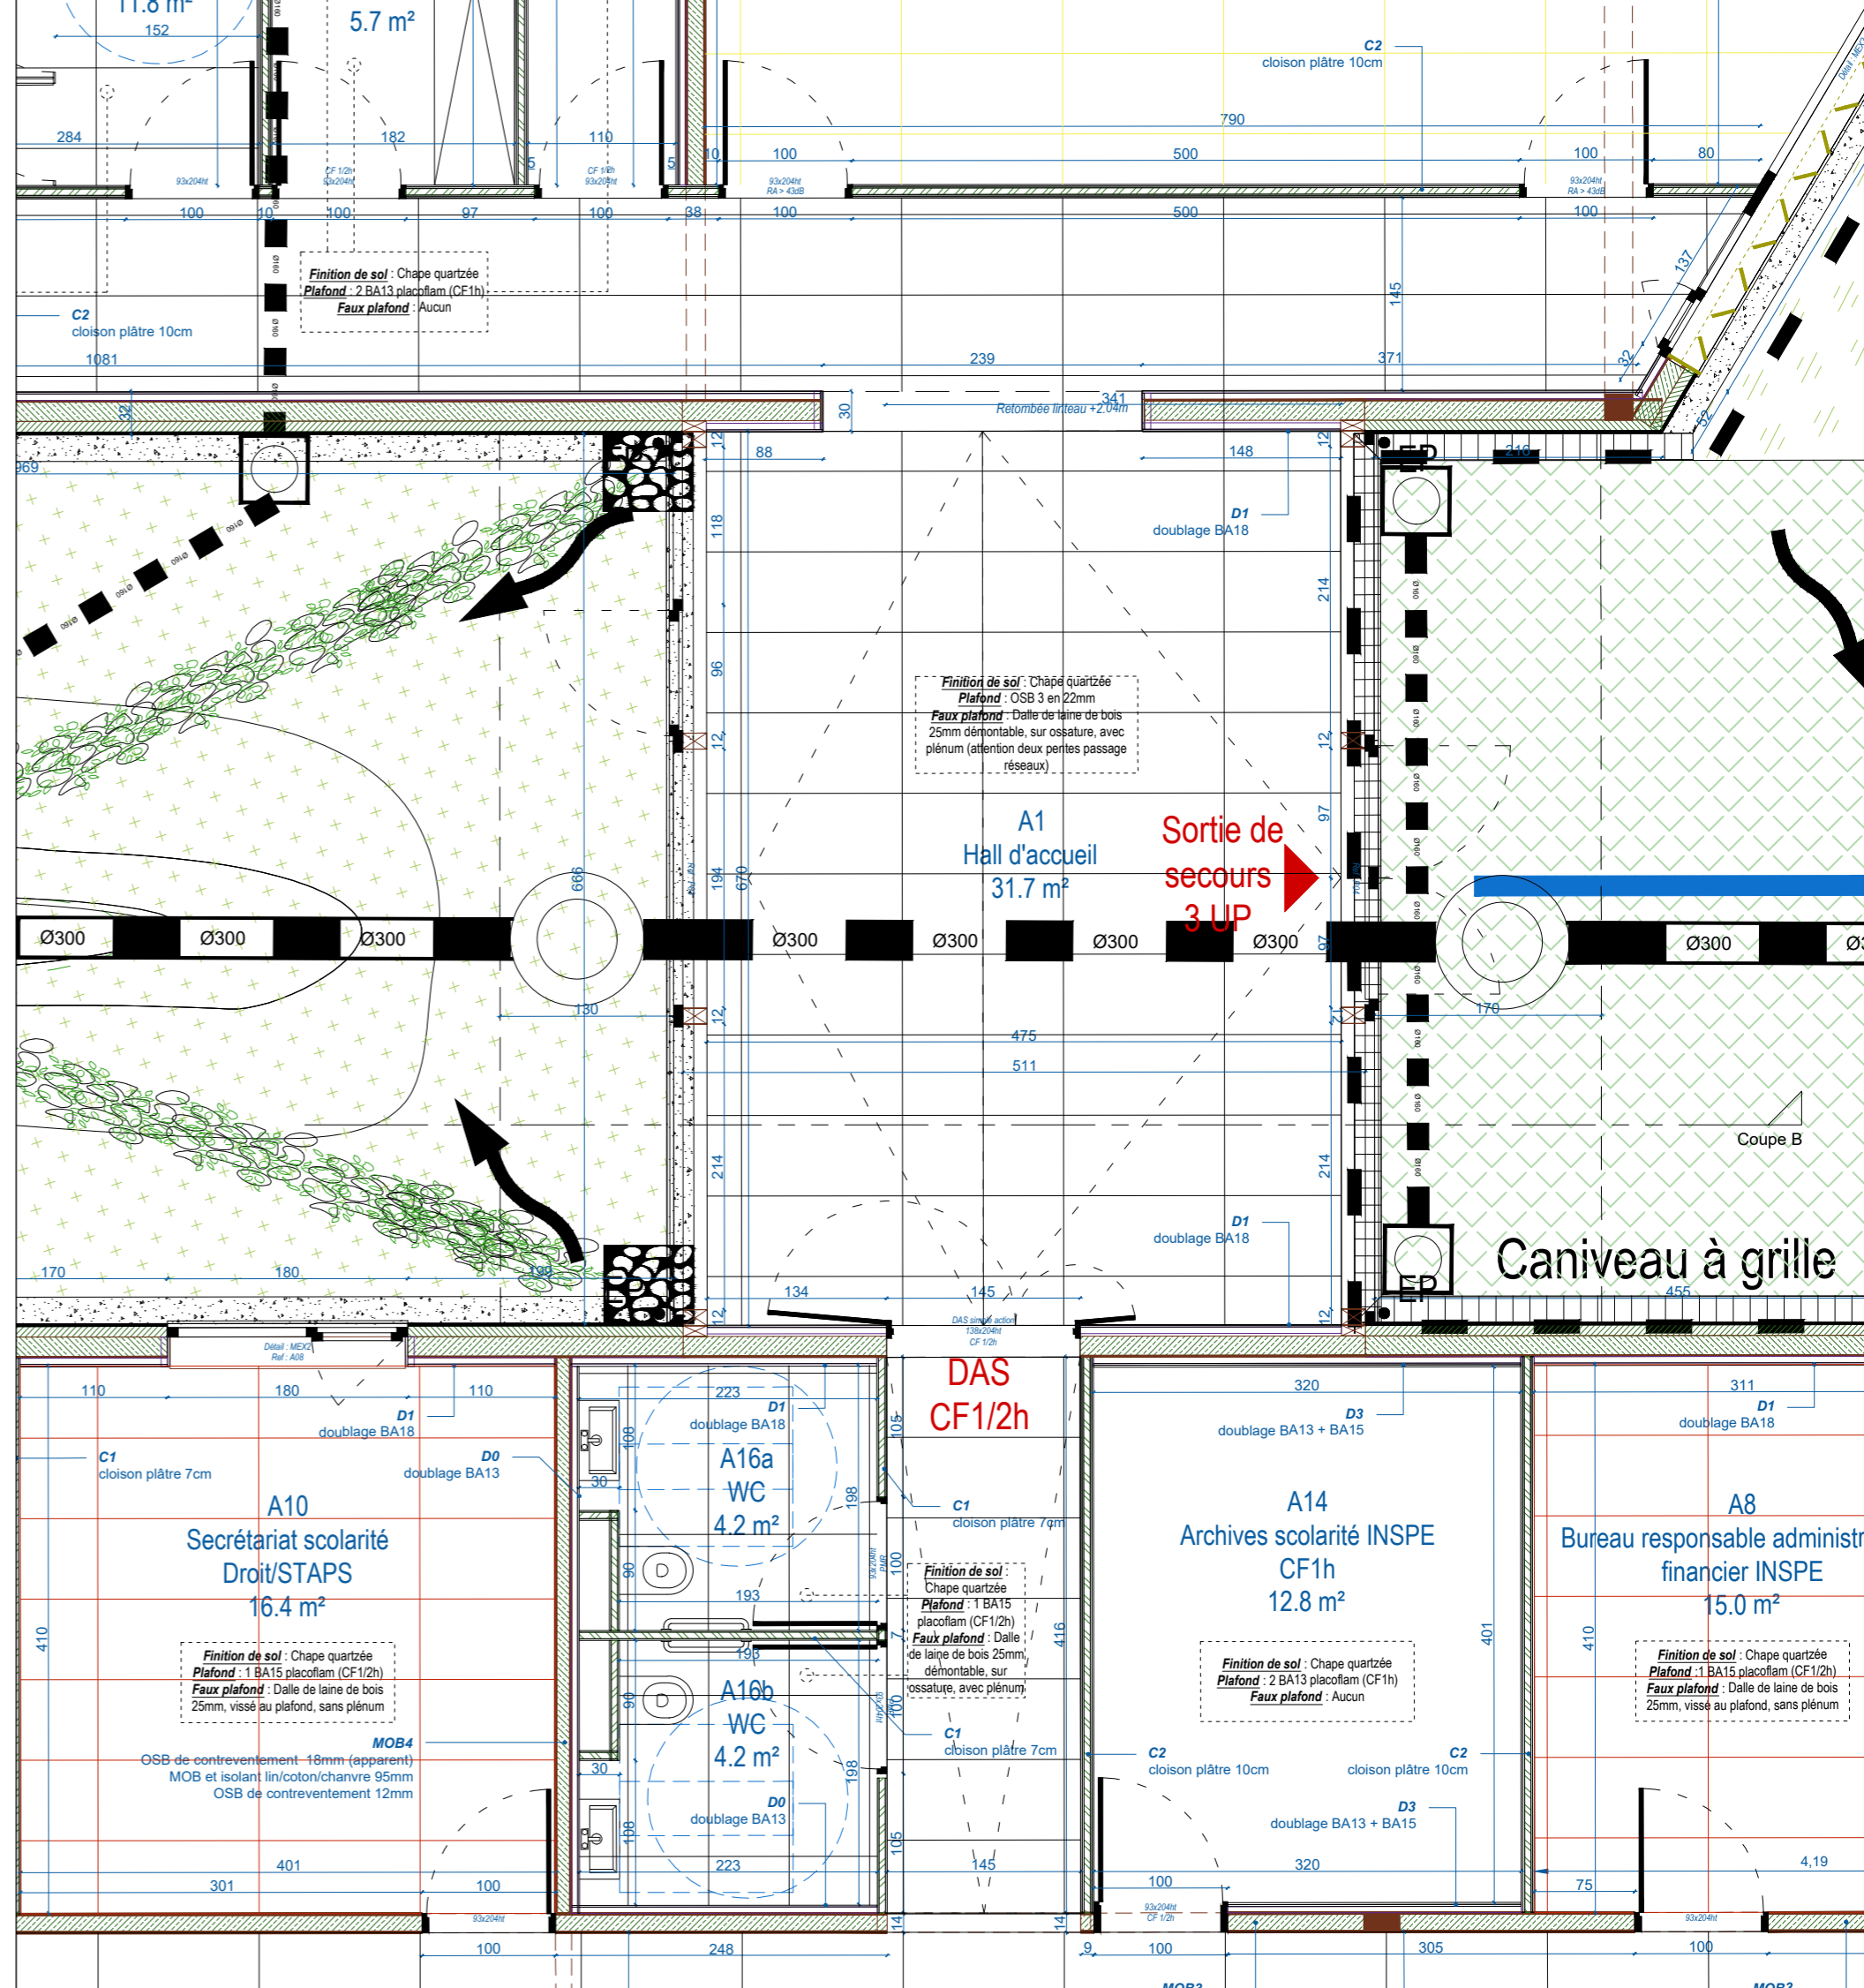

Coupe B (1/50)

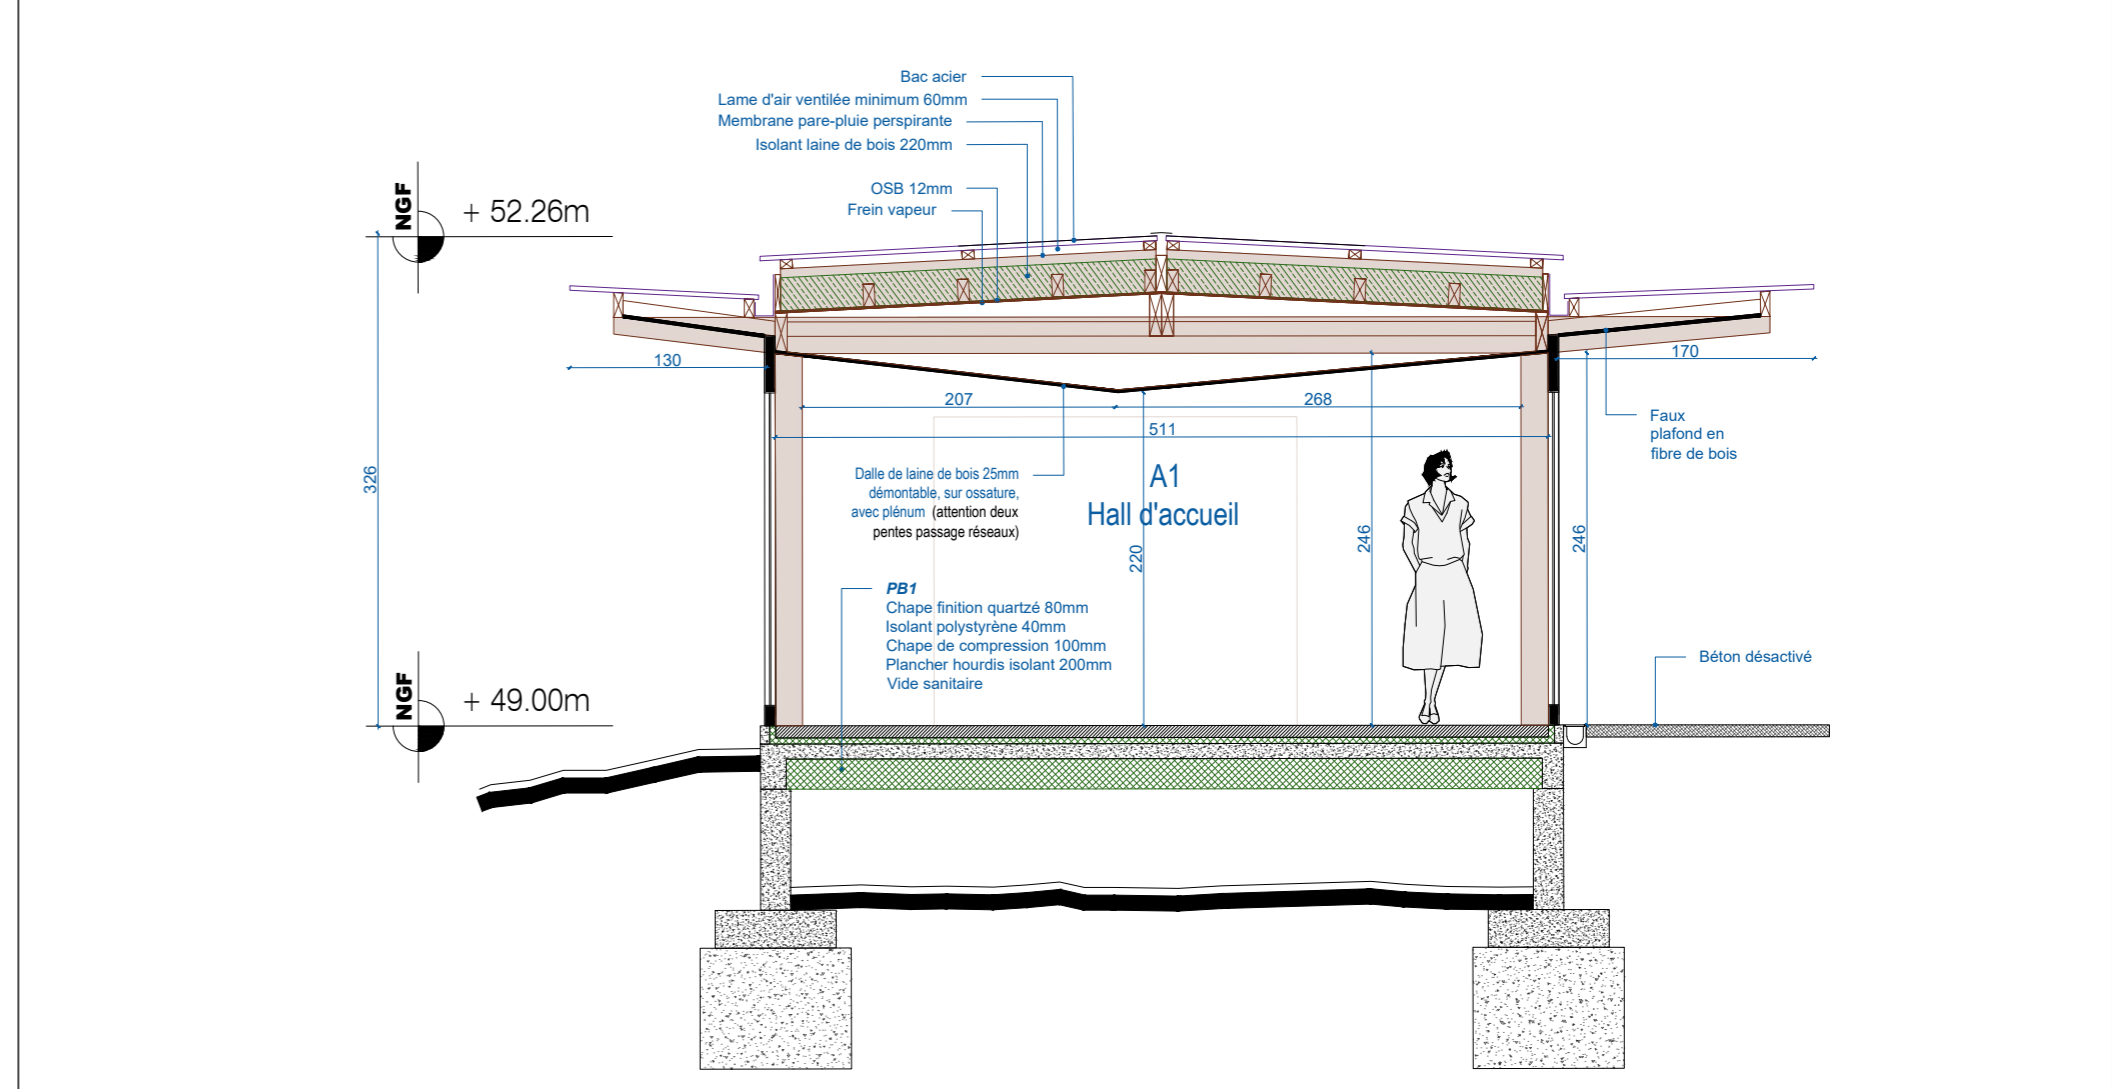

Coupe C (1/100)

