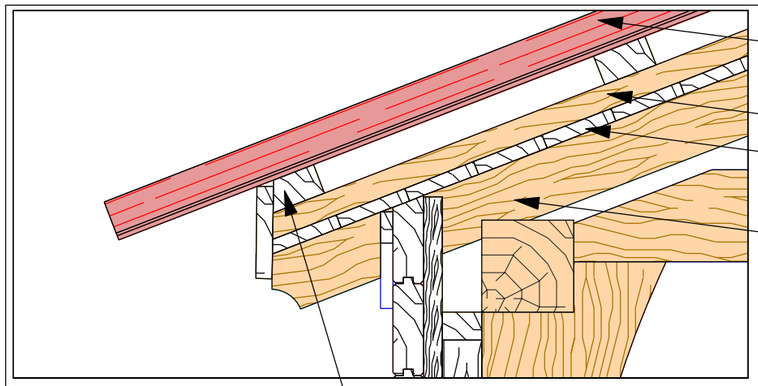


Détail Complexe de toiture

Lattes 50mm

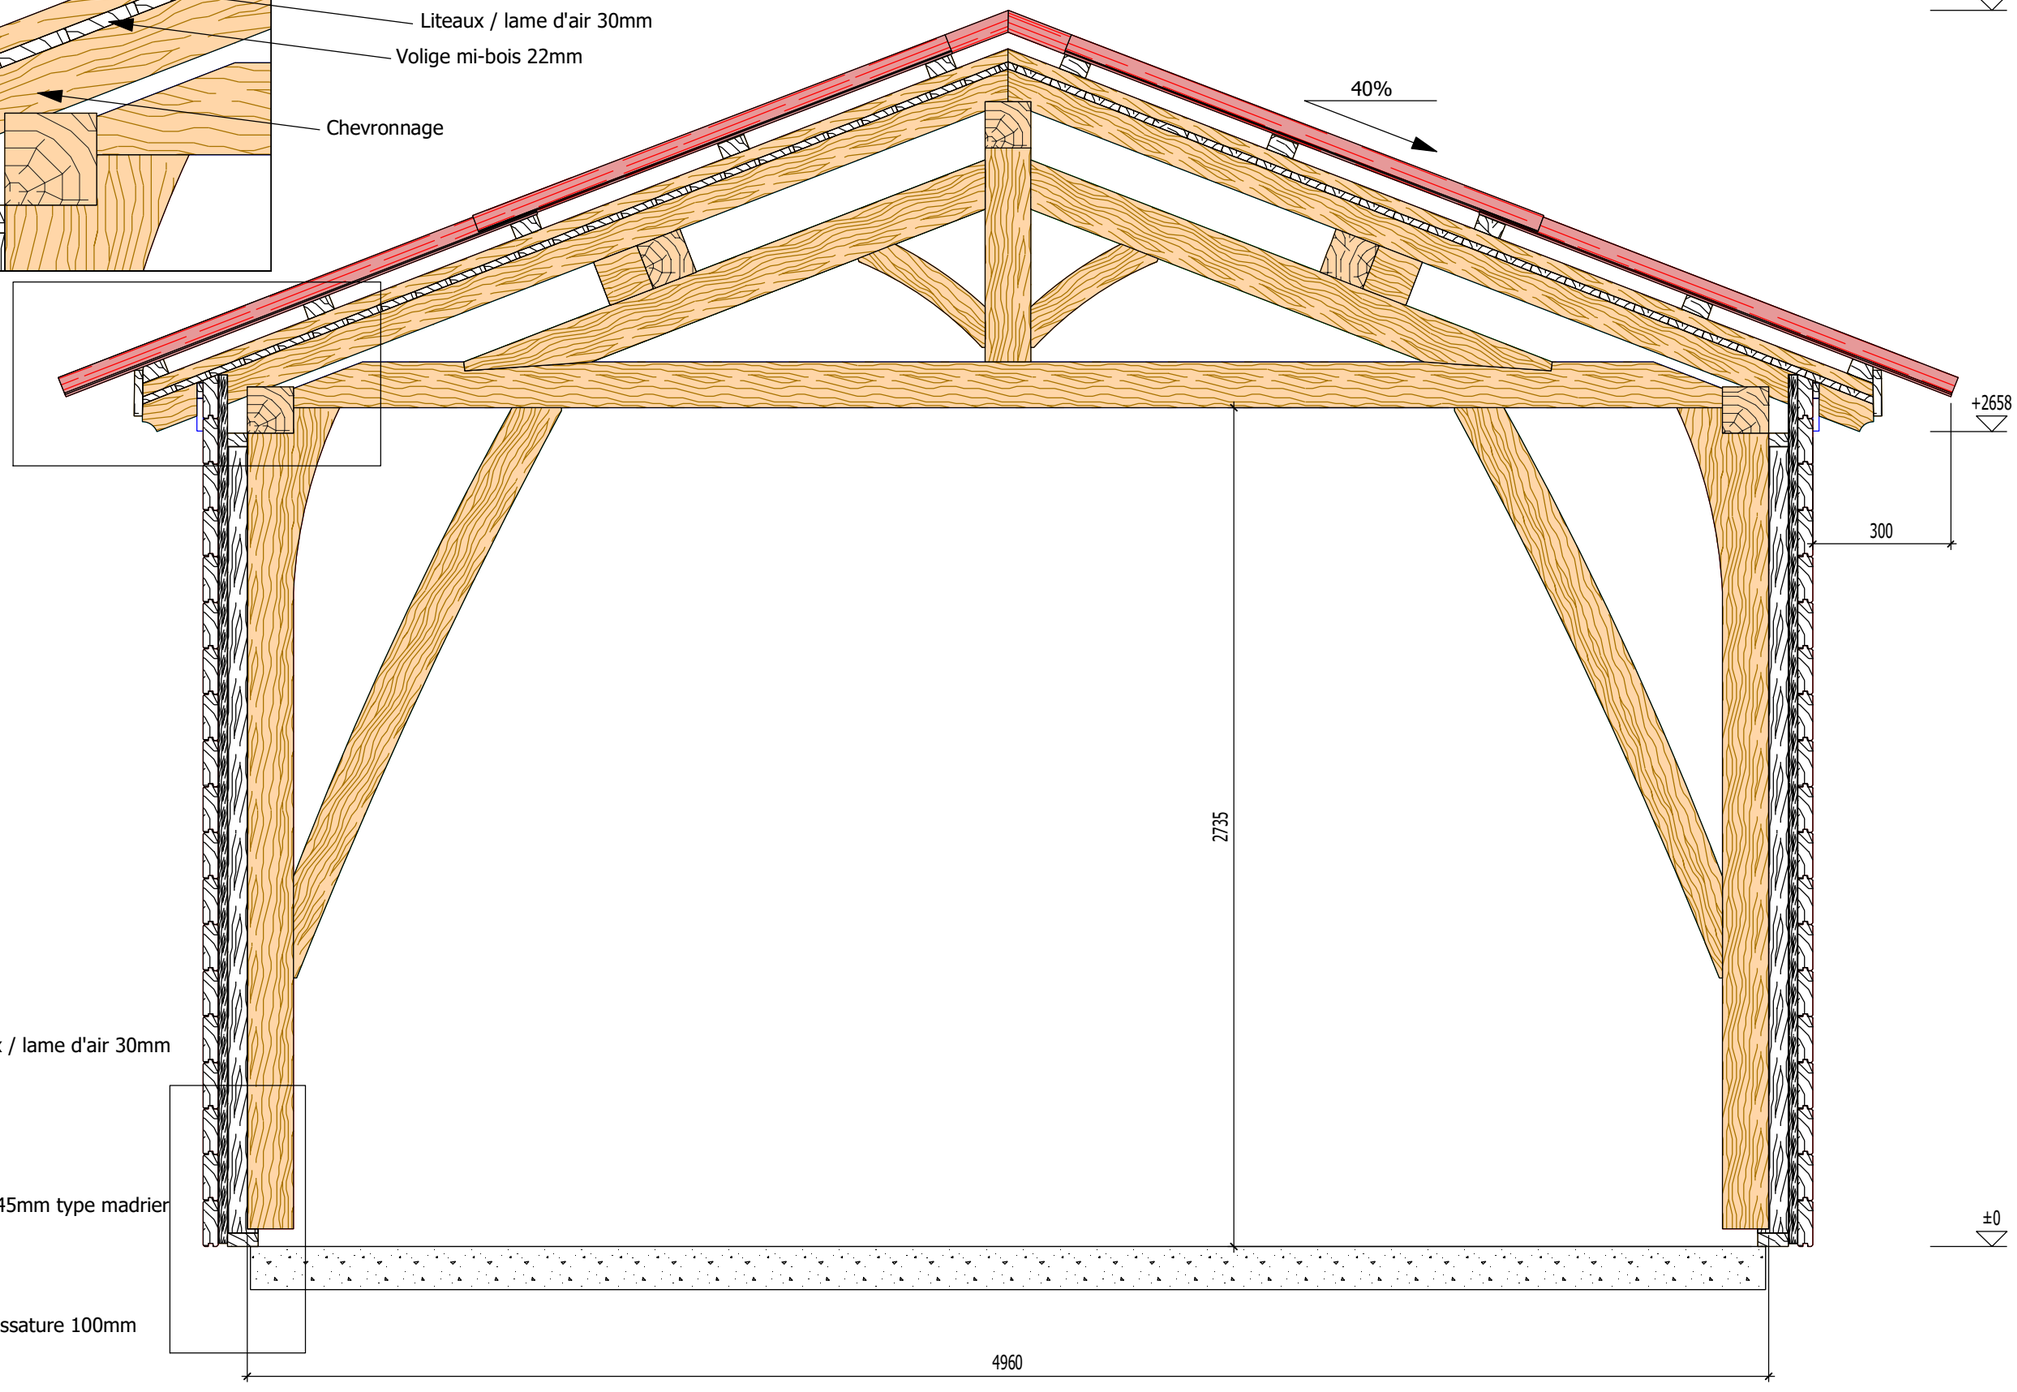


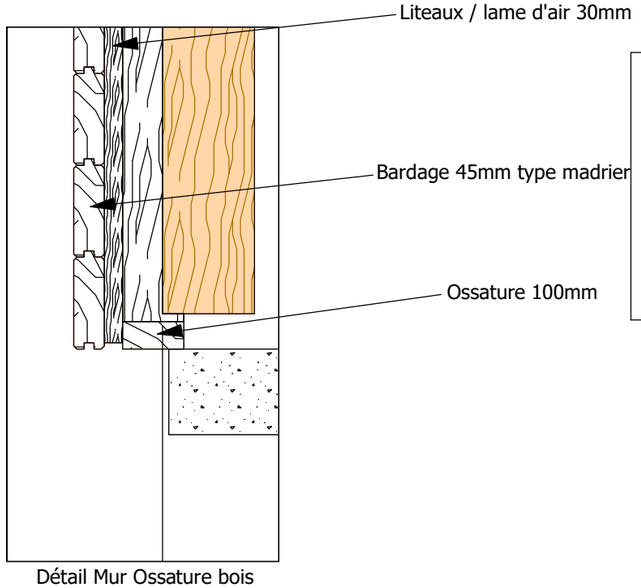


Détail Mur Ossature bois

| | |
|---|---|
| Projet : Domaine des marres / Cabane en Pin d'Alep | cadwork |
| Maitre d'ouvrage: Mairie de Simiane-Collongue | |
| Dessin / Conception : JOURDAN Félix | Date de création: 26.02.2024 |
| | Echelle : 1/20è |
| La Bouquetinerie – CHARPENTE - HANGARS - CONSTRUCTION BOIS | Coupe A |
| Mail : charpente.jourdan@yahoo.com | |
| Tél : 06.77.99.29.17 | |