

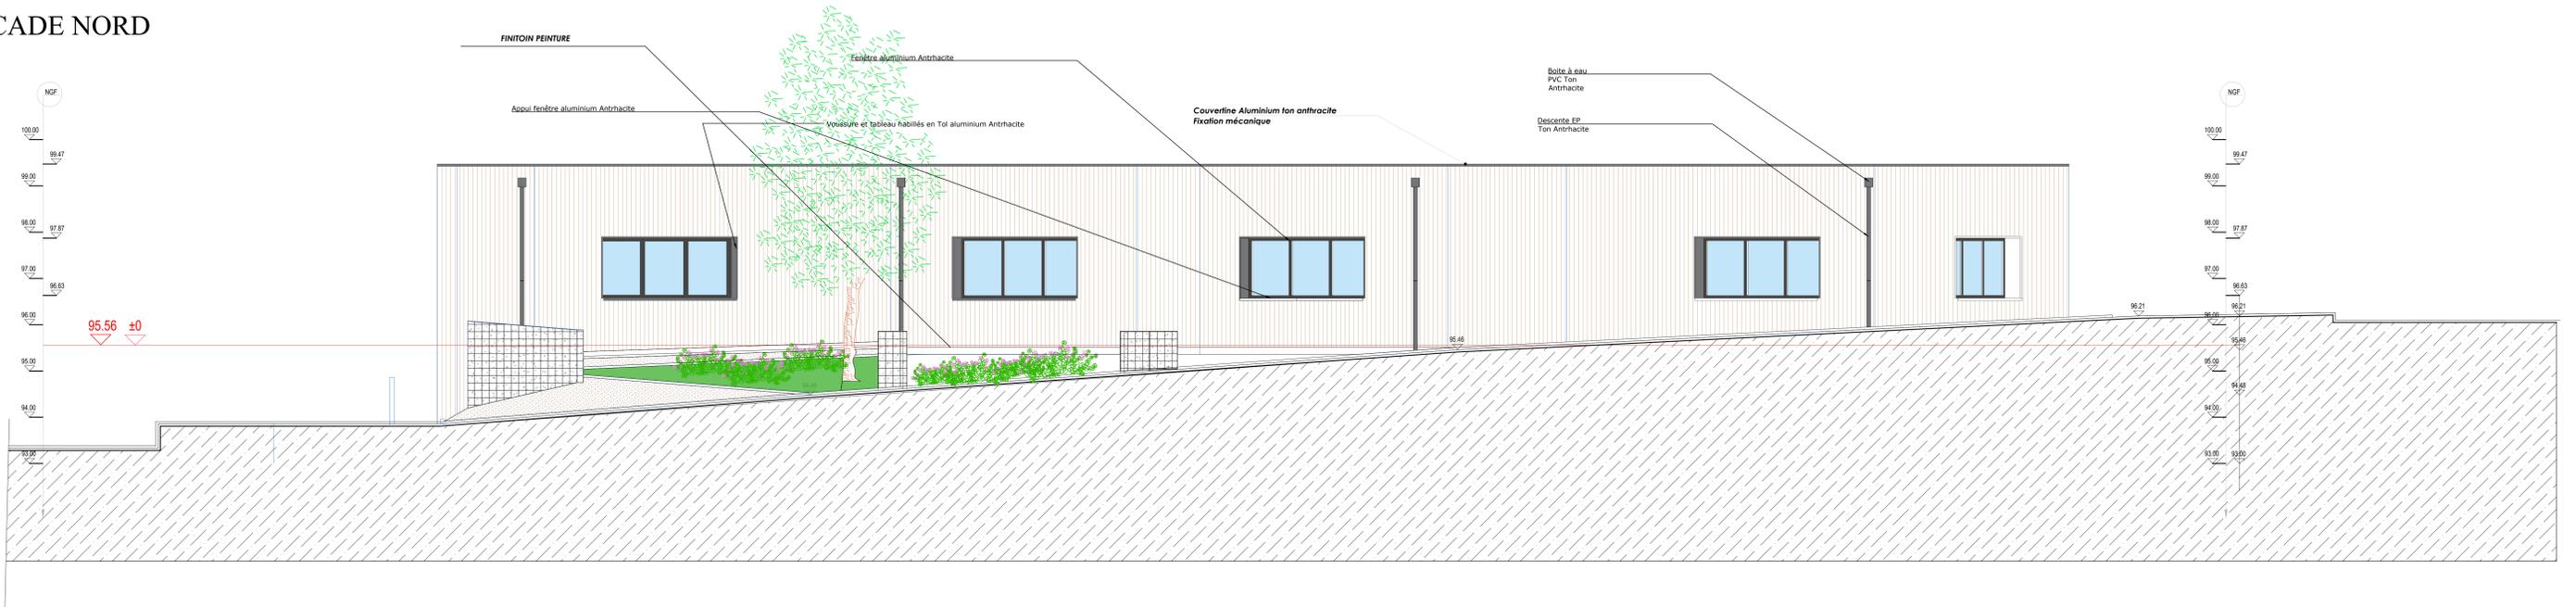


FACADE NORD

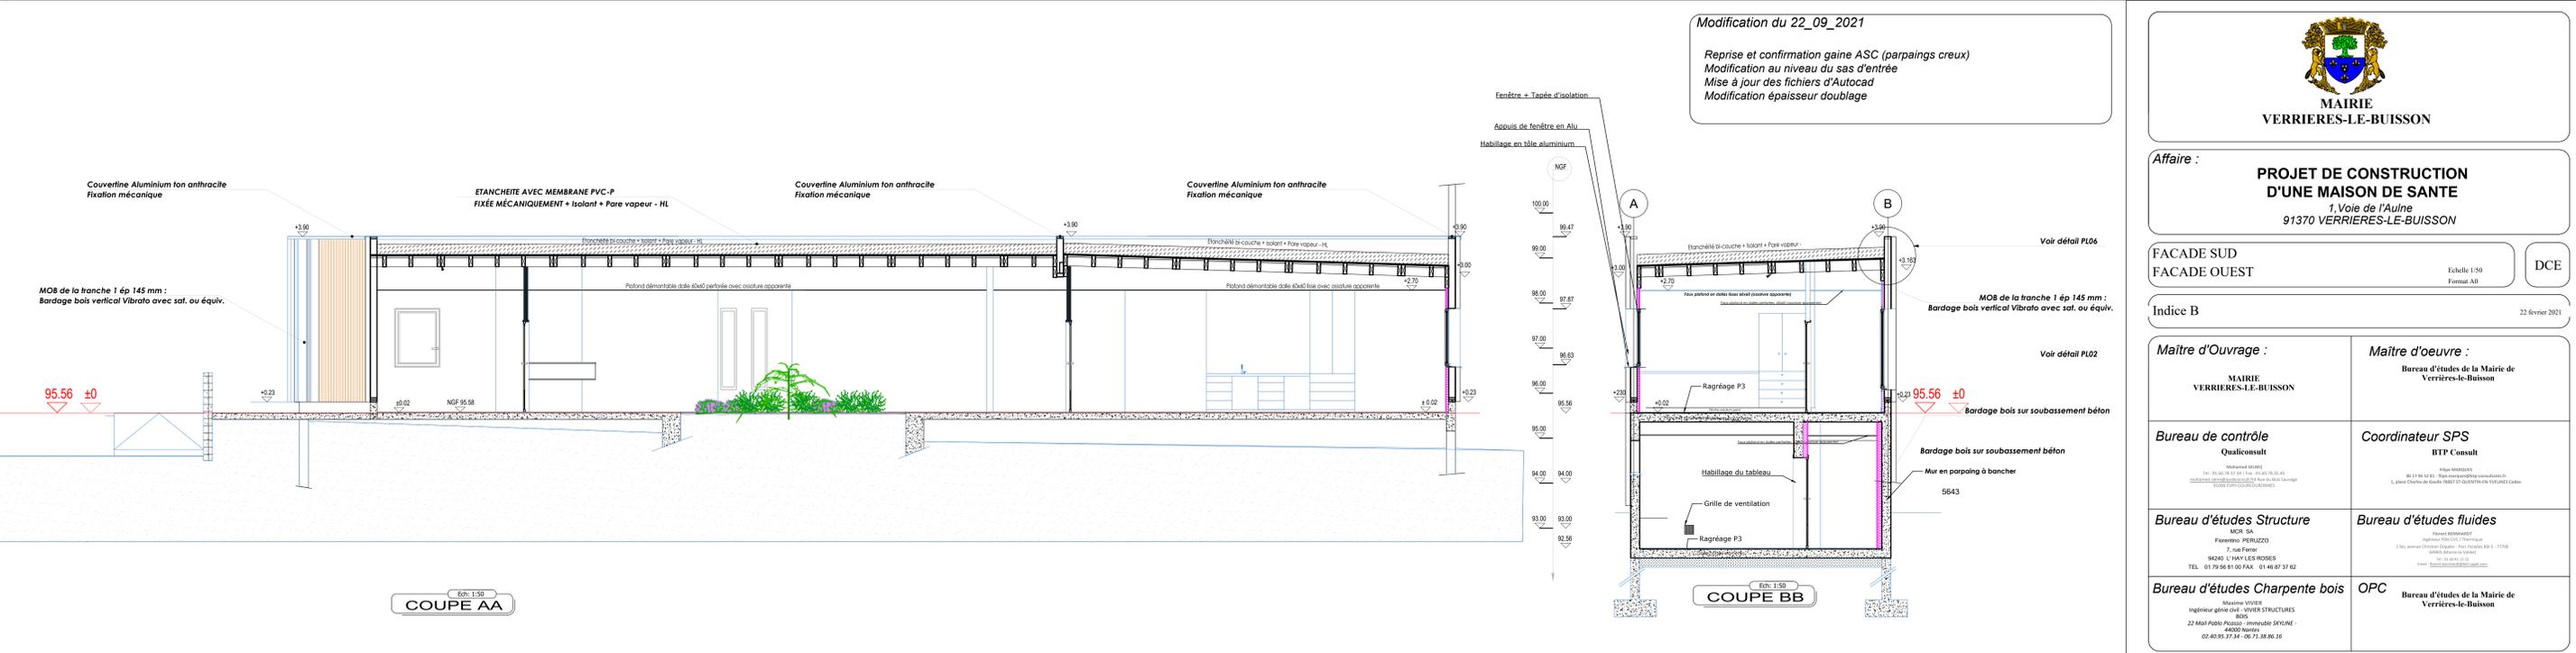

FACADE EST

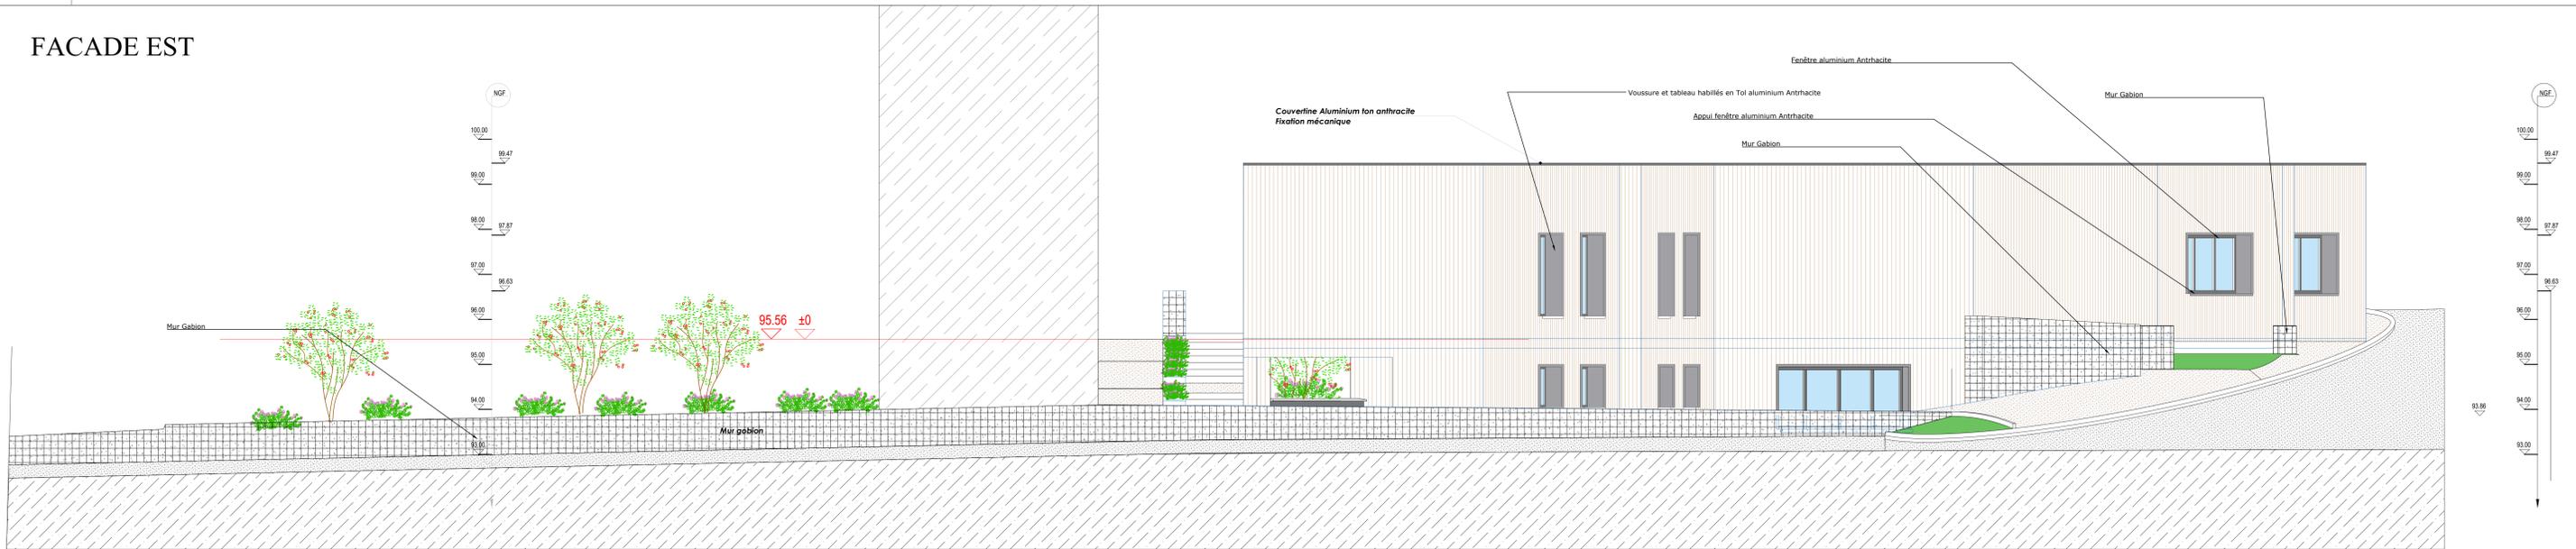

MAIRIE
VERRIERES-LE-BUISSON

Affaire : **PROJET DE CONSTRUCTION D'UNE MAISON DE SANTE**
1, Voie de l'Aulne
91370 VERRIERES-LE-BUISSON

FACADE SUD
FACADE OUEST
Echelle: 1:50
Format: A3
DCE

Indice B
22 février 2021

Maitre d'Ouvrage : MAIRIE VERRIERES-LE-BUISSON
Maitre d'oeuvre : Bureau d'études de la Mairie de Verrières-le-Buisson

Bureau de contrôle : QUALICOONSULT
Coordinateur SPS : BTP CONSULT

Bureau d'études Structure : MCR SA
Bureau d'études fluides : Fluides Structurel

Bureau d'études Charpente bois : MCR SA
OPC : Bureau d'études de la Mairie de Verrières-le-Buisson