



coupe AA - existant - 200eme



coupe AA - projet - 200eme

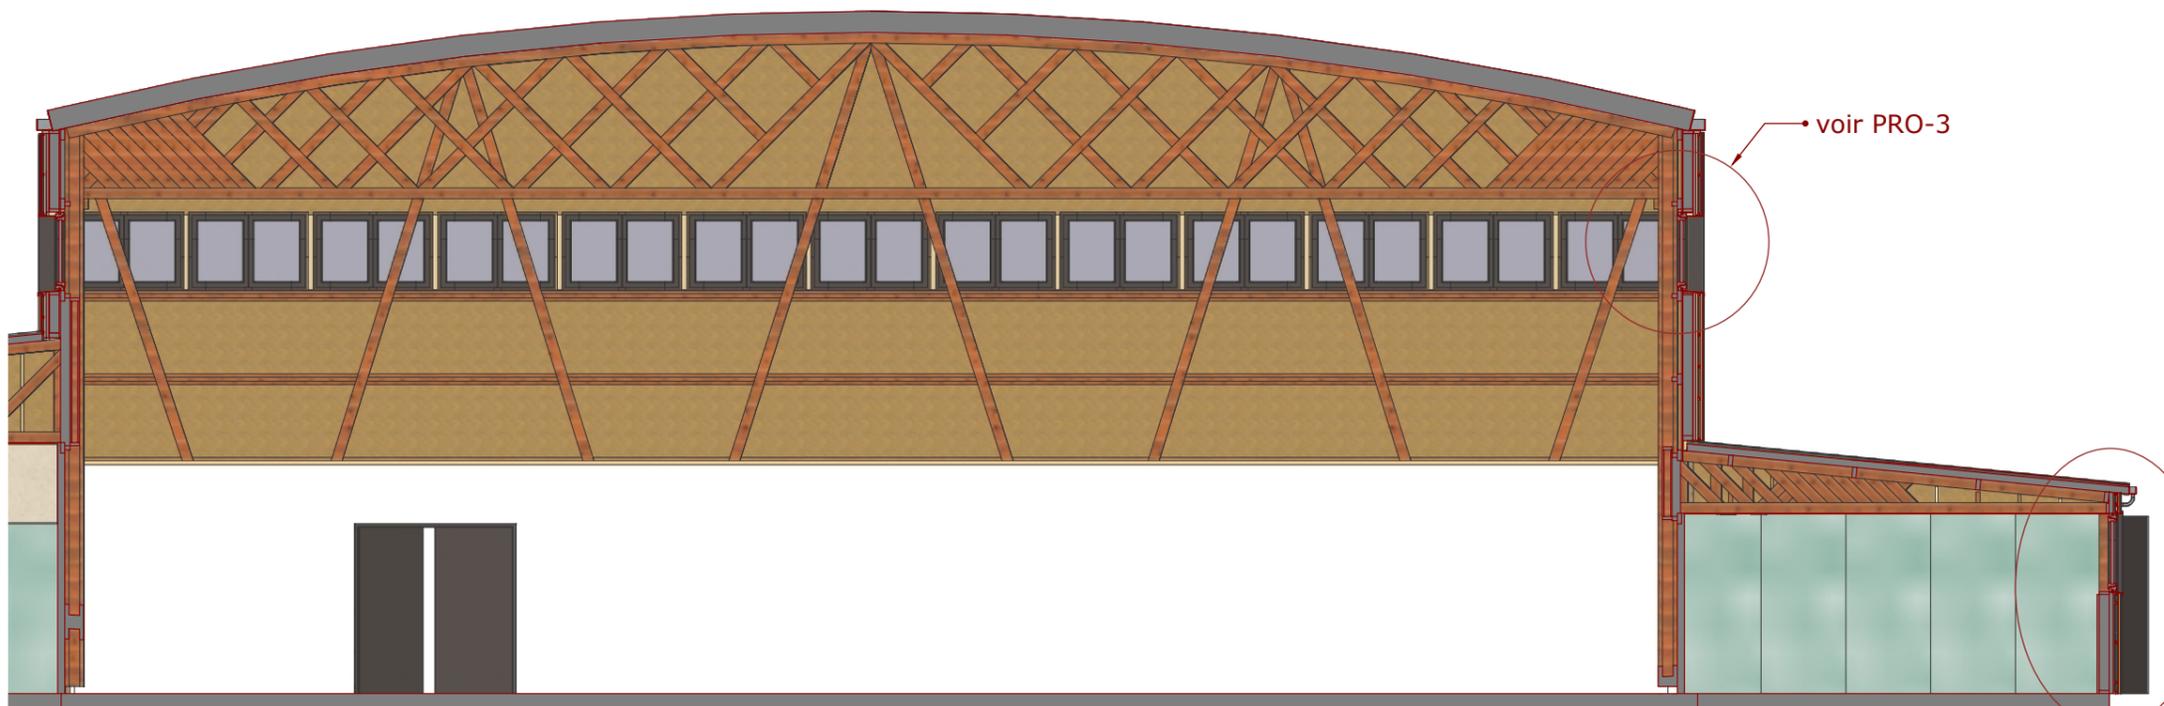

coupe AA - projet - 100eme

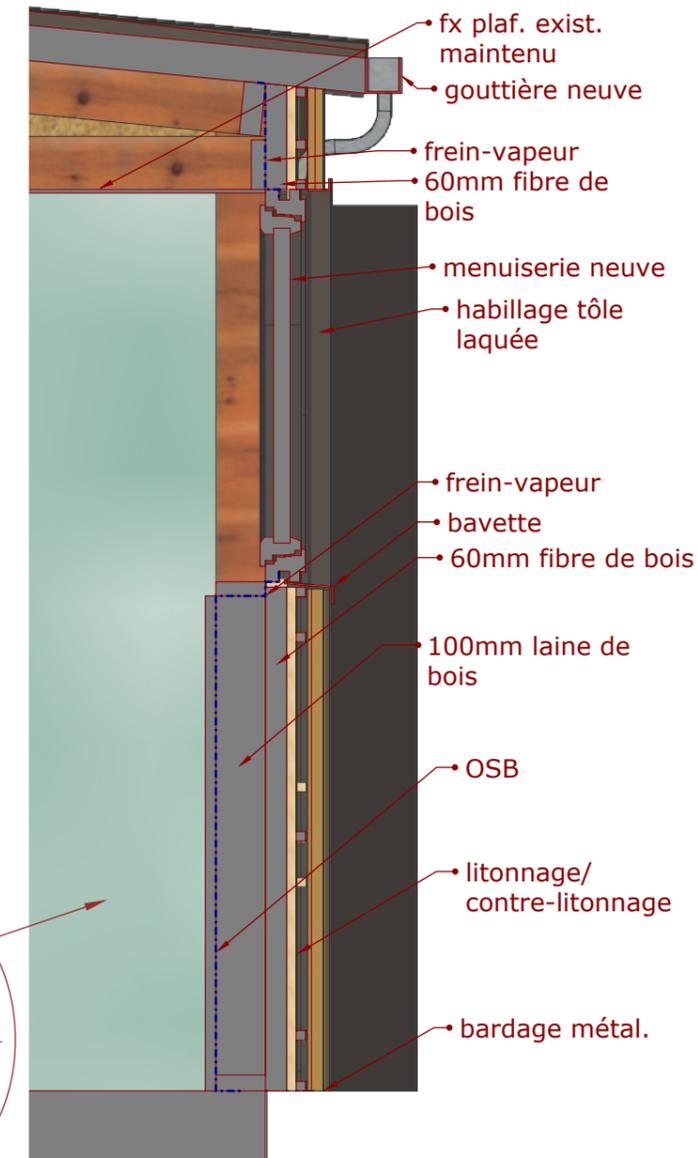

coupe AA - projet - détail - 20eme

- fx plaf. exist. maintenu
- gouttière neuve
- frein-vapeur
- 60mm fibre de bois
- menuiserie neuve
- habillage tôle laquée
- frein-vapeur
- bavette
- 60mm fibre de bois
- 100mm laine de bois
- OSB
- litonnage/ contre-litonnage
- bardage métal.

17/12/2019

vivarchi
 atelier d'architecture environnementale
 SARL d'architecture vivarchi.com

Architecte:
 Vivarchi
 1 rue Pomparde
 02460 La Ferté-Milon
 contact@vivarchi.com

Maître d'ouvrage:
 Mairie de Creil
 Hôtel de ville
 Place Francois Mitterrand
 60109 Creil CEDEX

Projet:
 réhabilitation du gymnase
 Salengro
 12 rue de Verdun
 60100 Creil


Titre:
Coupes

Echelle:
 1/200
 1/100
 détails 1/50 1/20

Phase:
PRO

N°:
PRO-2

projet

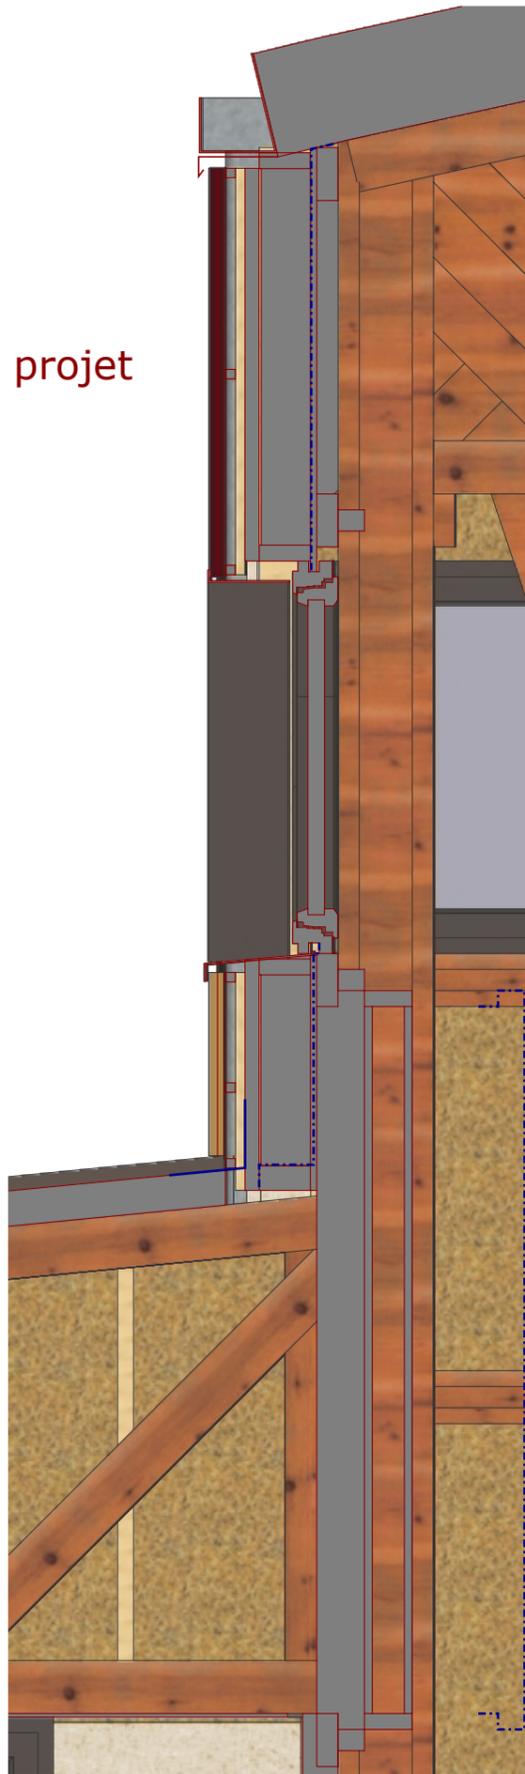


gouttière à démonter


bardage et litonnage à démonter

macrolon à démonter

découpe de toiture

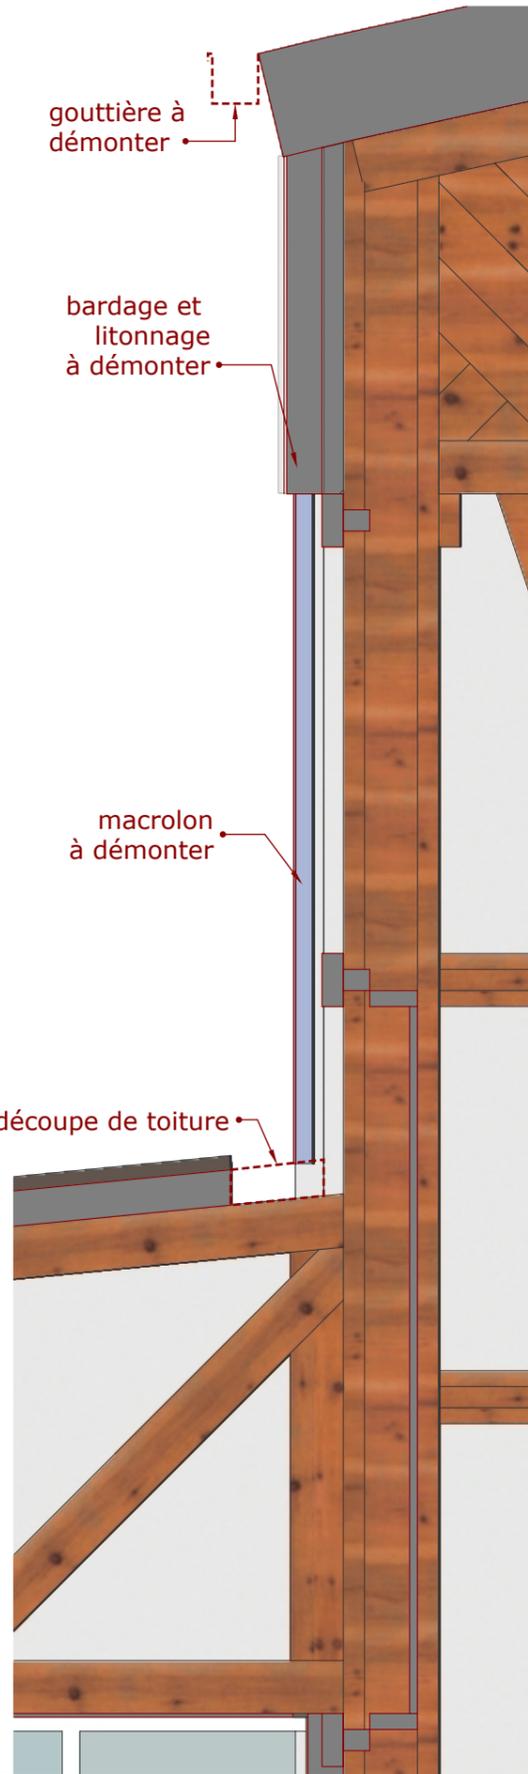

existant


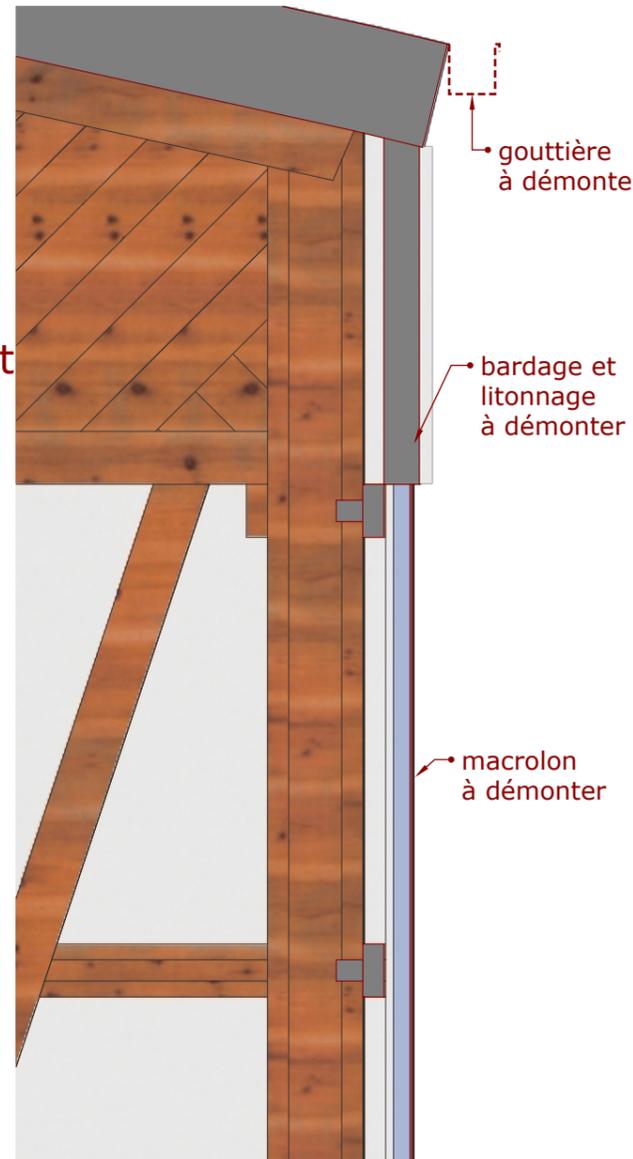


gouttière à démonter

bardage et litonnage à démonter

macrolon à démonter

découpe de toiture

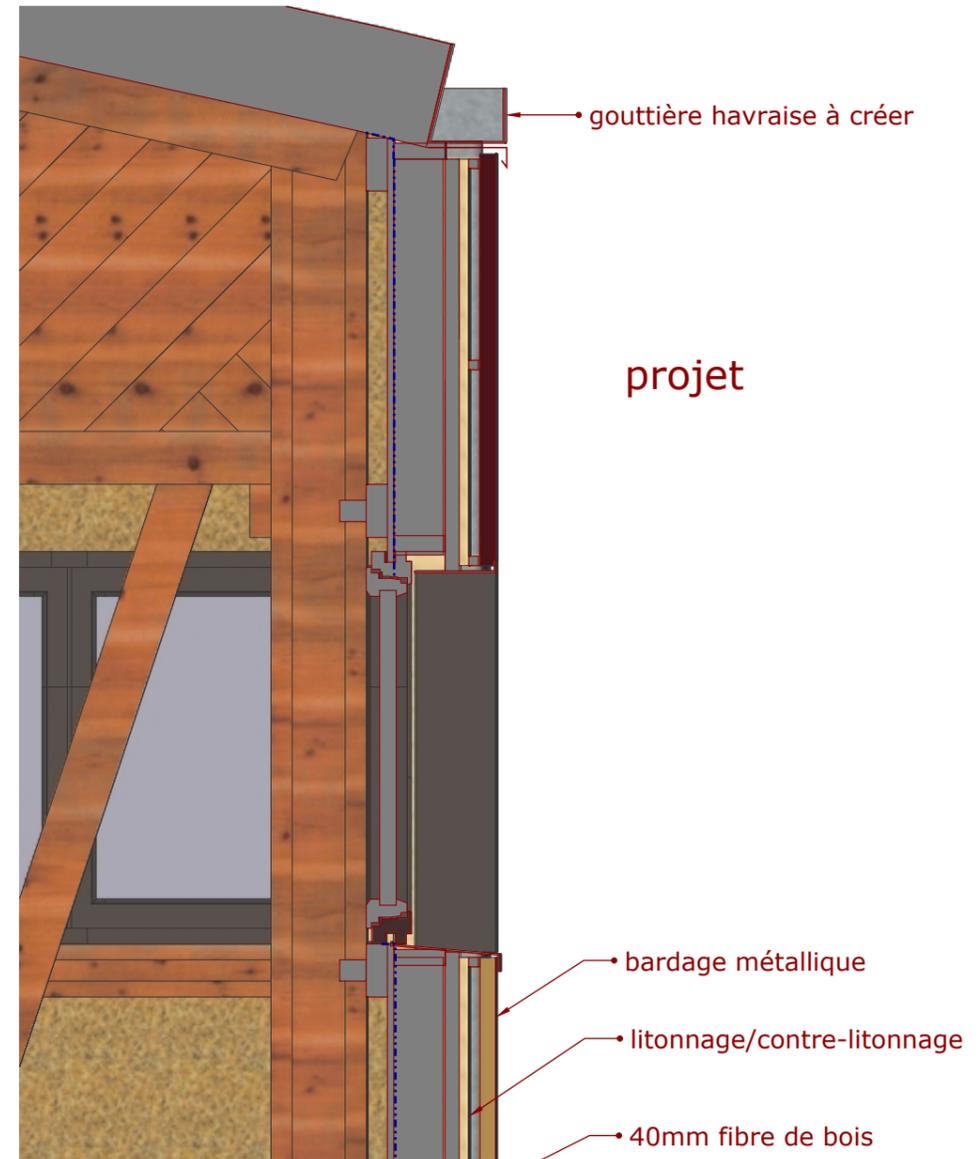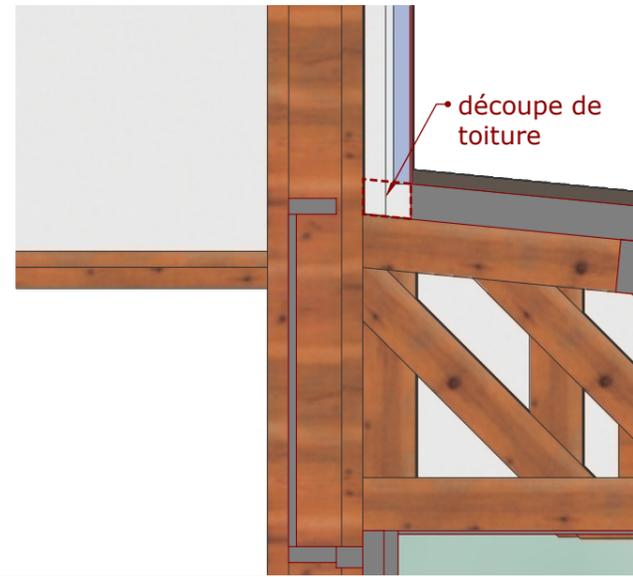

gouttière havraise à créer

projet

bardage métallique

litonnage/contre-litonnage


40mm fibre de bois

140mm laine de bois

OSB

nouvelle bande solin

frein vapeur

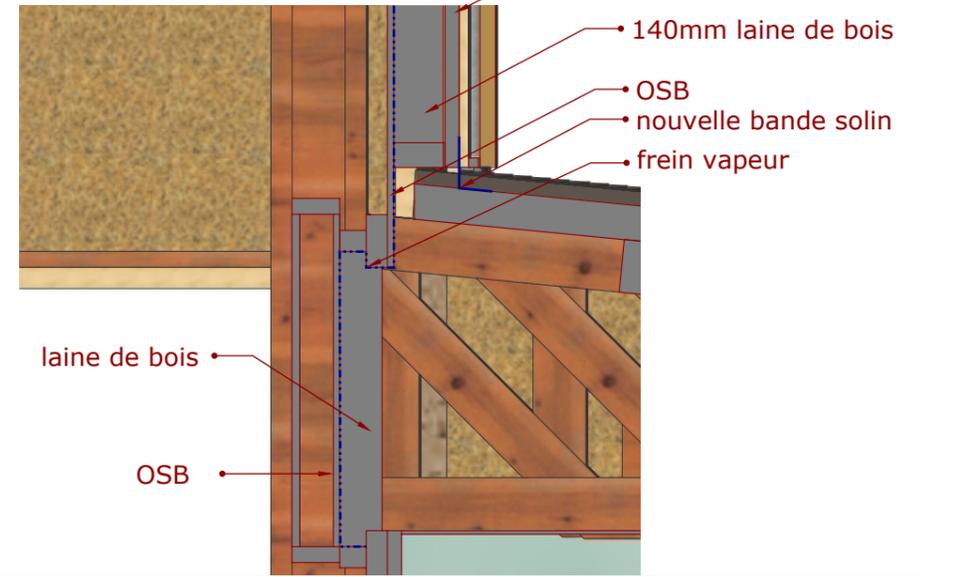

laine de bois

OSB