



façade sud

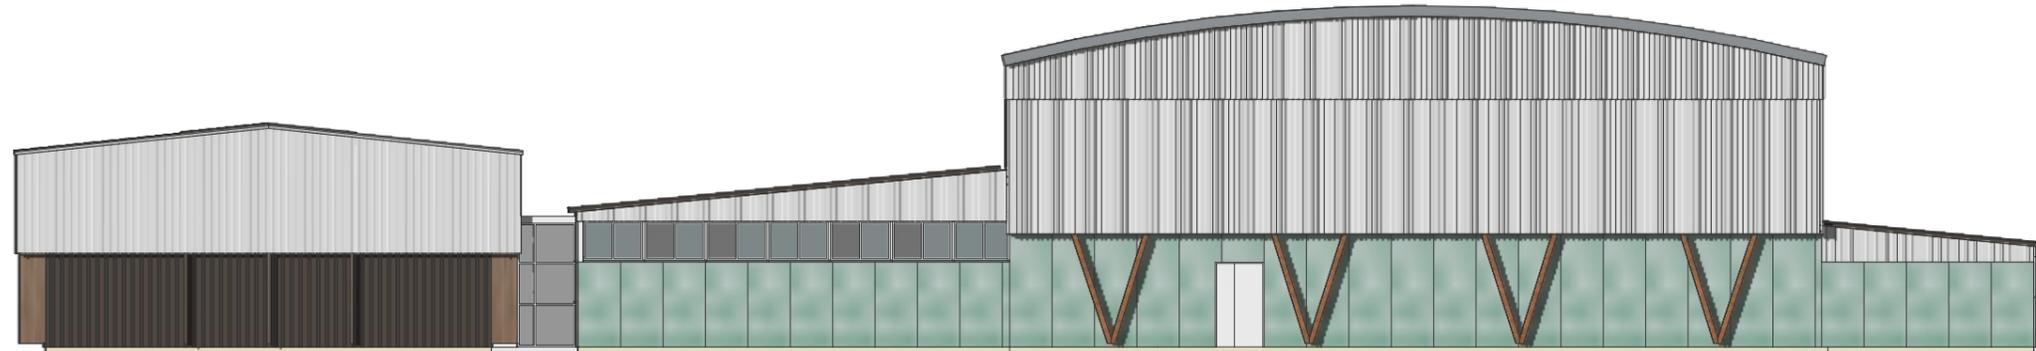

façade est



façade nord

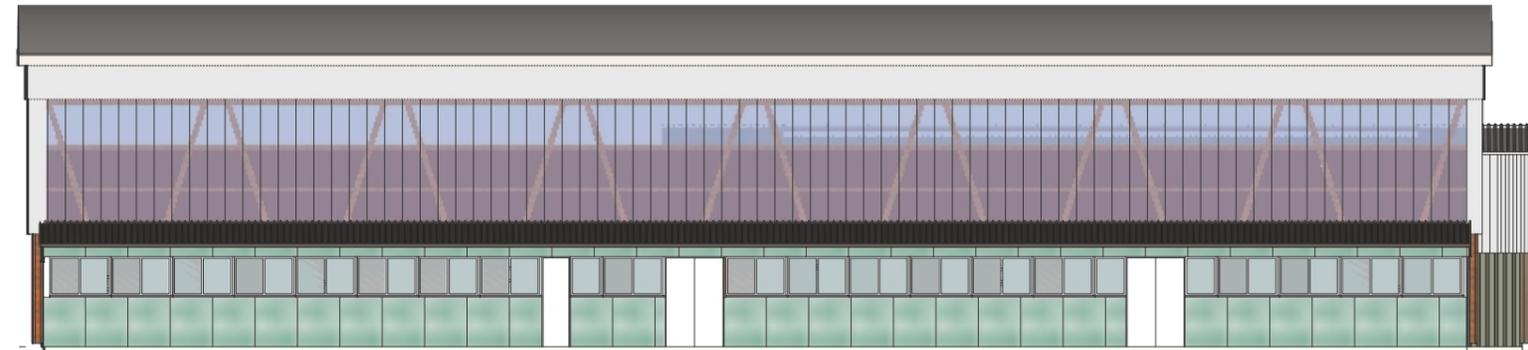

façade ouest



17/12/2019

**vivarchi**  
 atelier d'architecture environnementale  
 SARL d'architecture vivarchi.com

Architecte:  
 Vivarchi  
 1 rue Pomparde  
 02460 La Ferté-Milon  
 contact@vivarchi.com

Maître d'ouvrage:  
 Mairie de Creil  
 Hôtel de ville  
 Place Francois Mitterrand  
 60109 Creil CEDEX

Projet:  
 réhabilitation du gymnase  
 Salengro  
 12 rue de Verdun  
 60100 Creil

Titre:  
 Plans façades  
 existant

Echelle:  
 1/200

Phase:  
 PRO

N°:  
 PRO-4