




ARBORESCENCE
ingénierie des structures bois

PERS 1

6° GENTILLY

Bois visible
Zone bureau

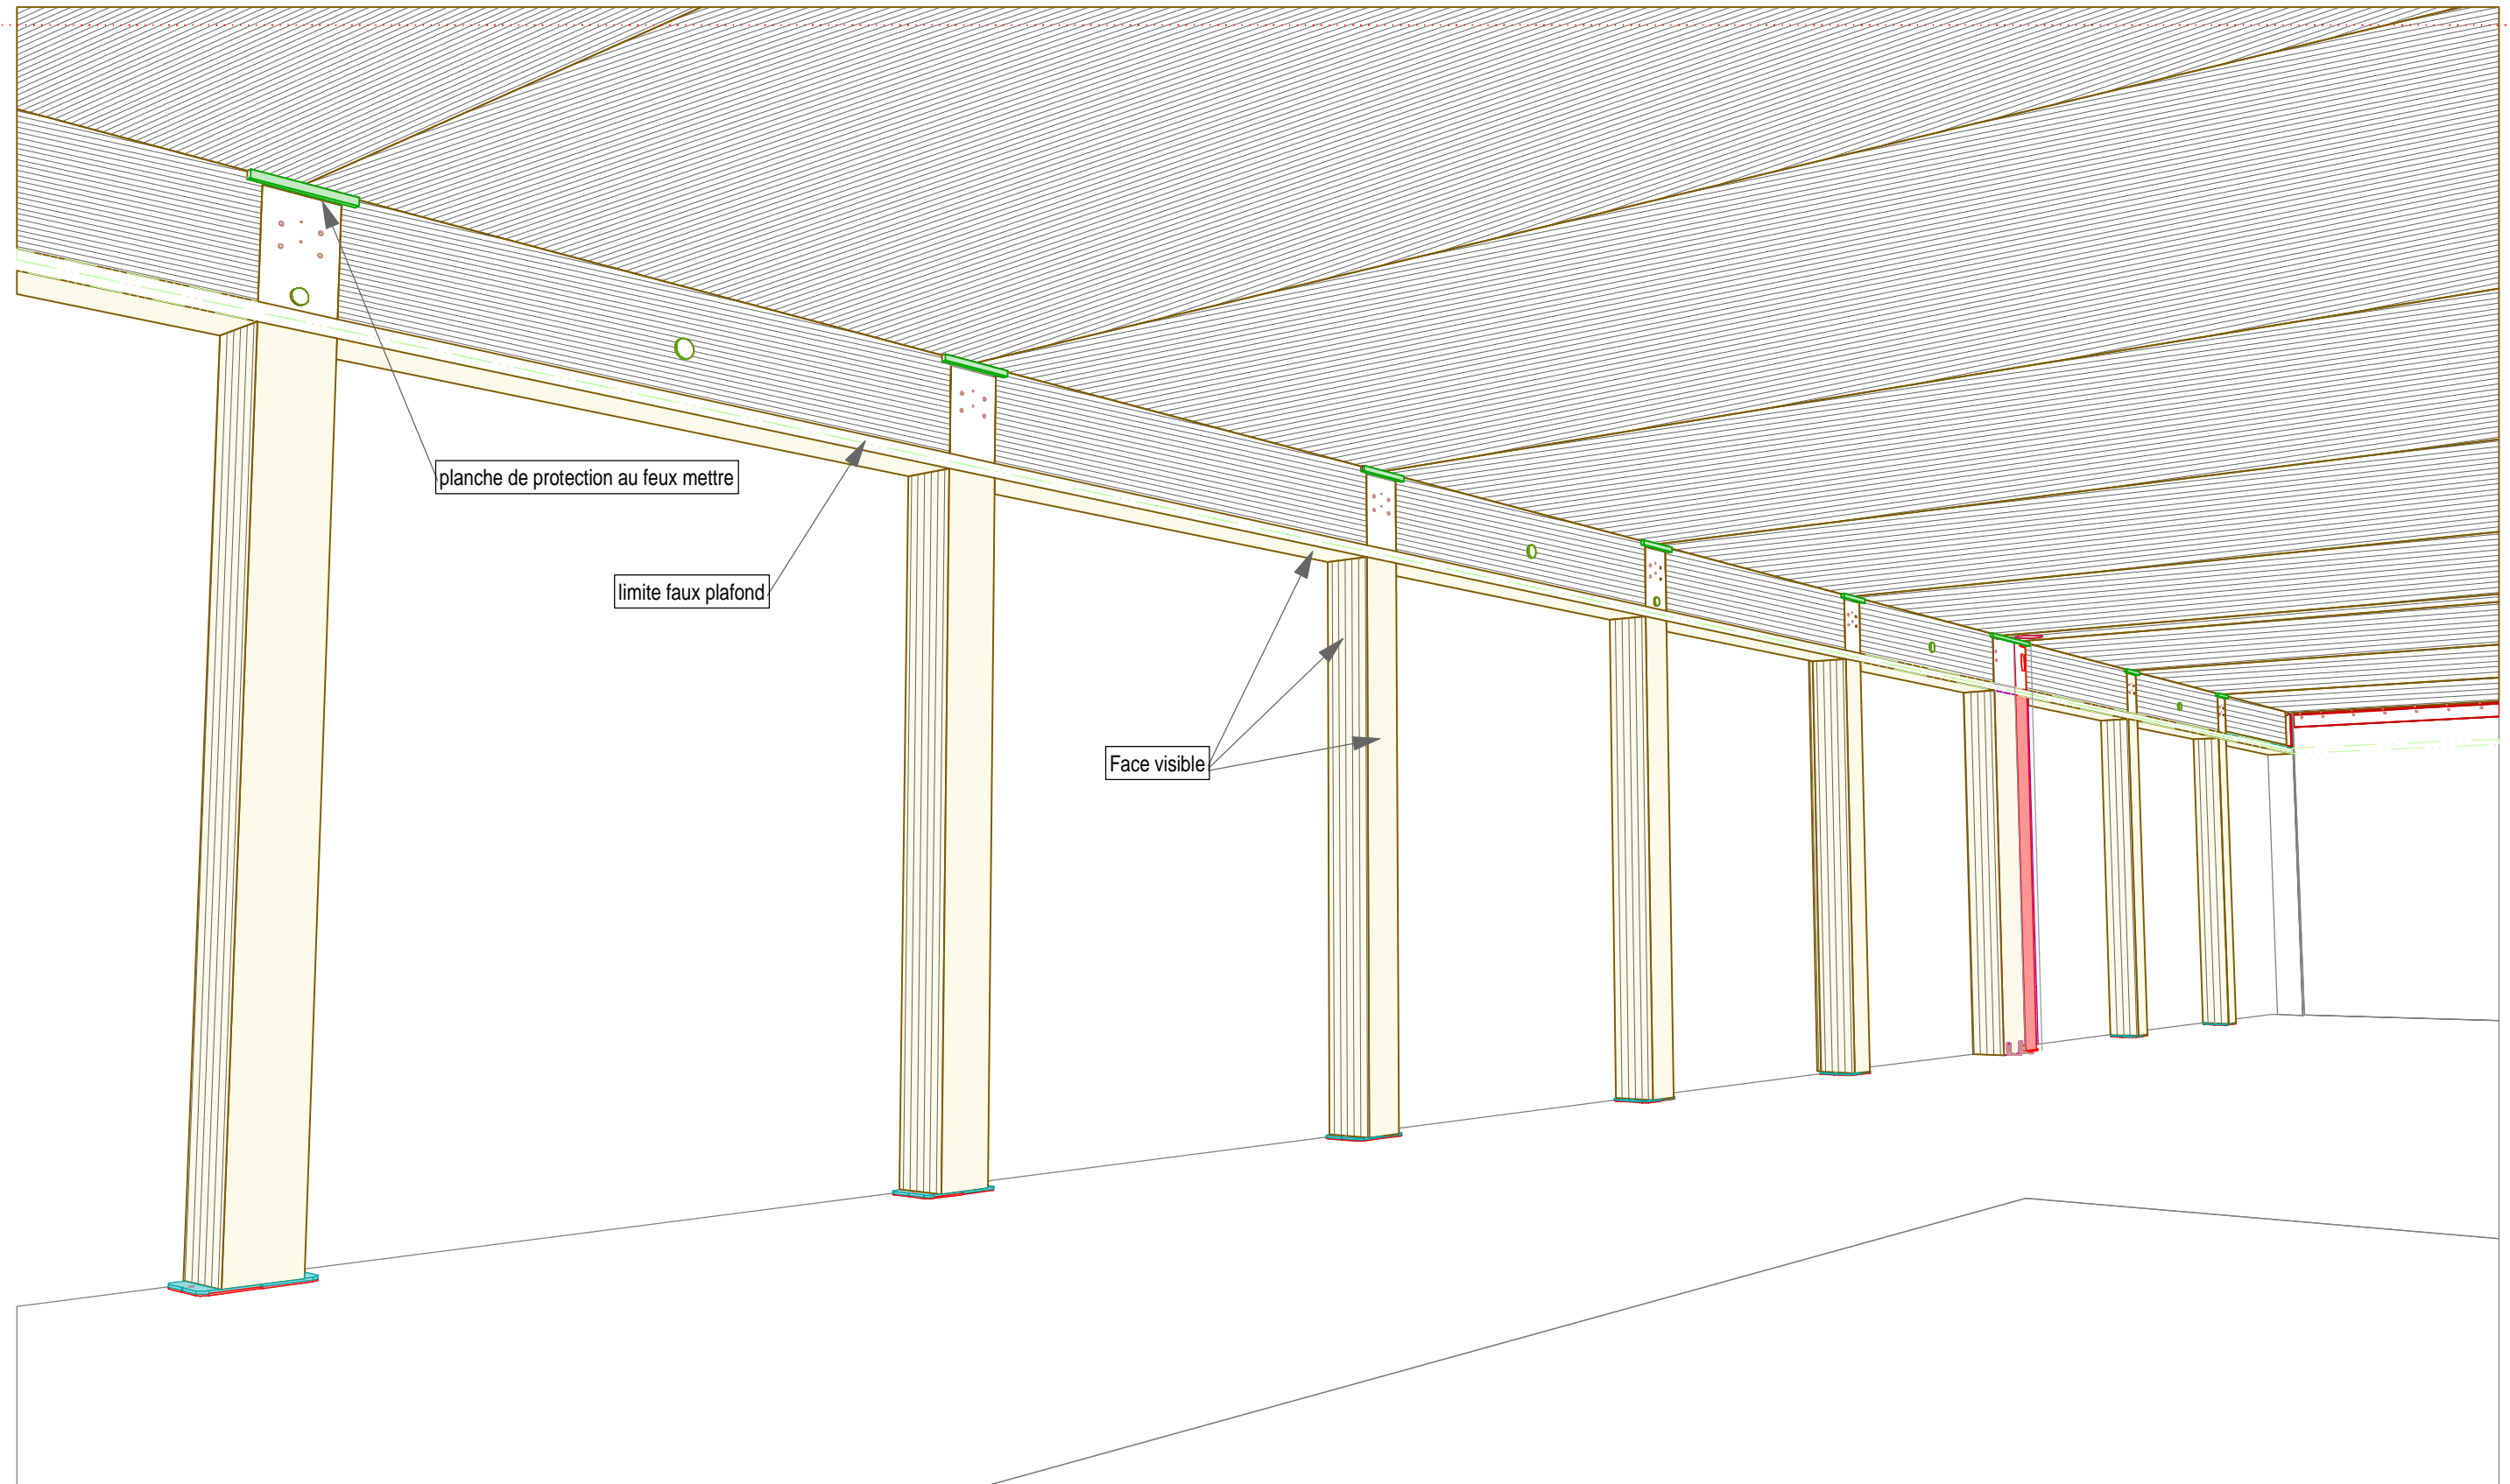




ARBORESCENCE
ingénierie des structures bois

PERS 2

6° GENTILLY

6° GENTILLY
Hall R+4

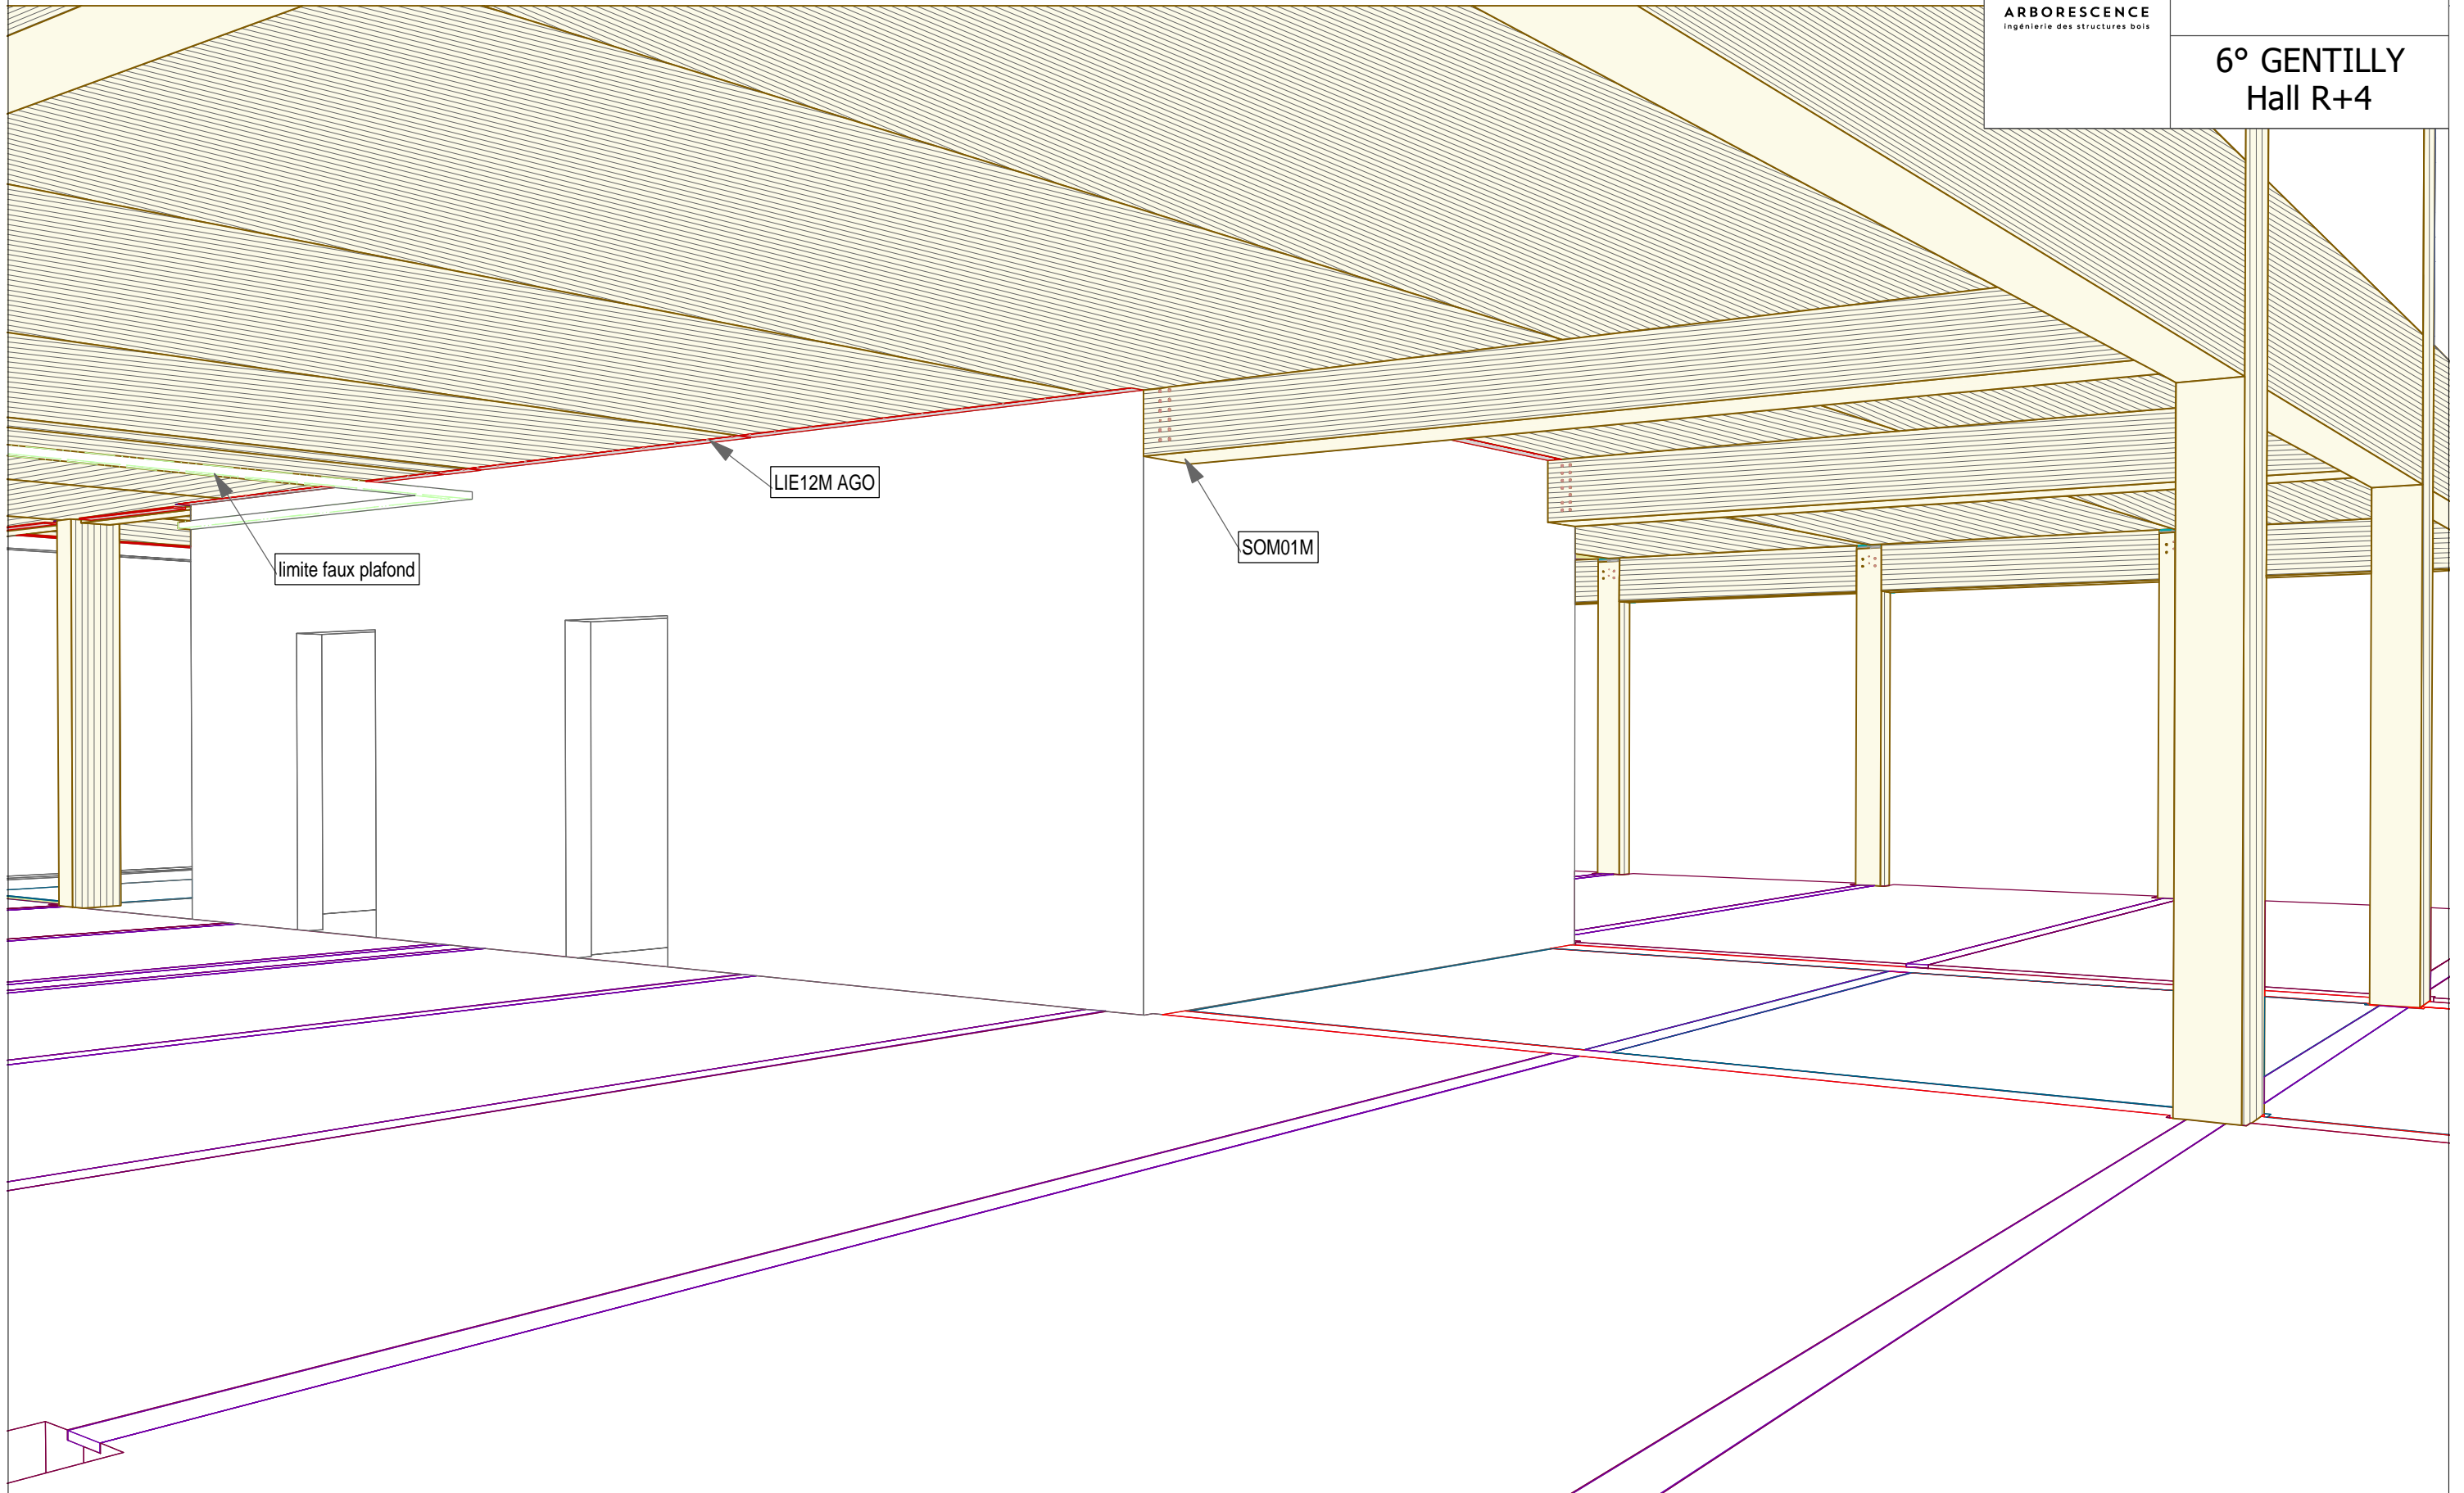

limite faux plafond

LIE12M AGO

SOM01M




ARBORESCENCE
ingénierie des structures bois

PERS 3

6° GENTILLY

- perspective
zone agora




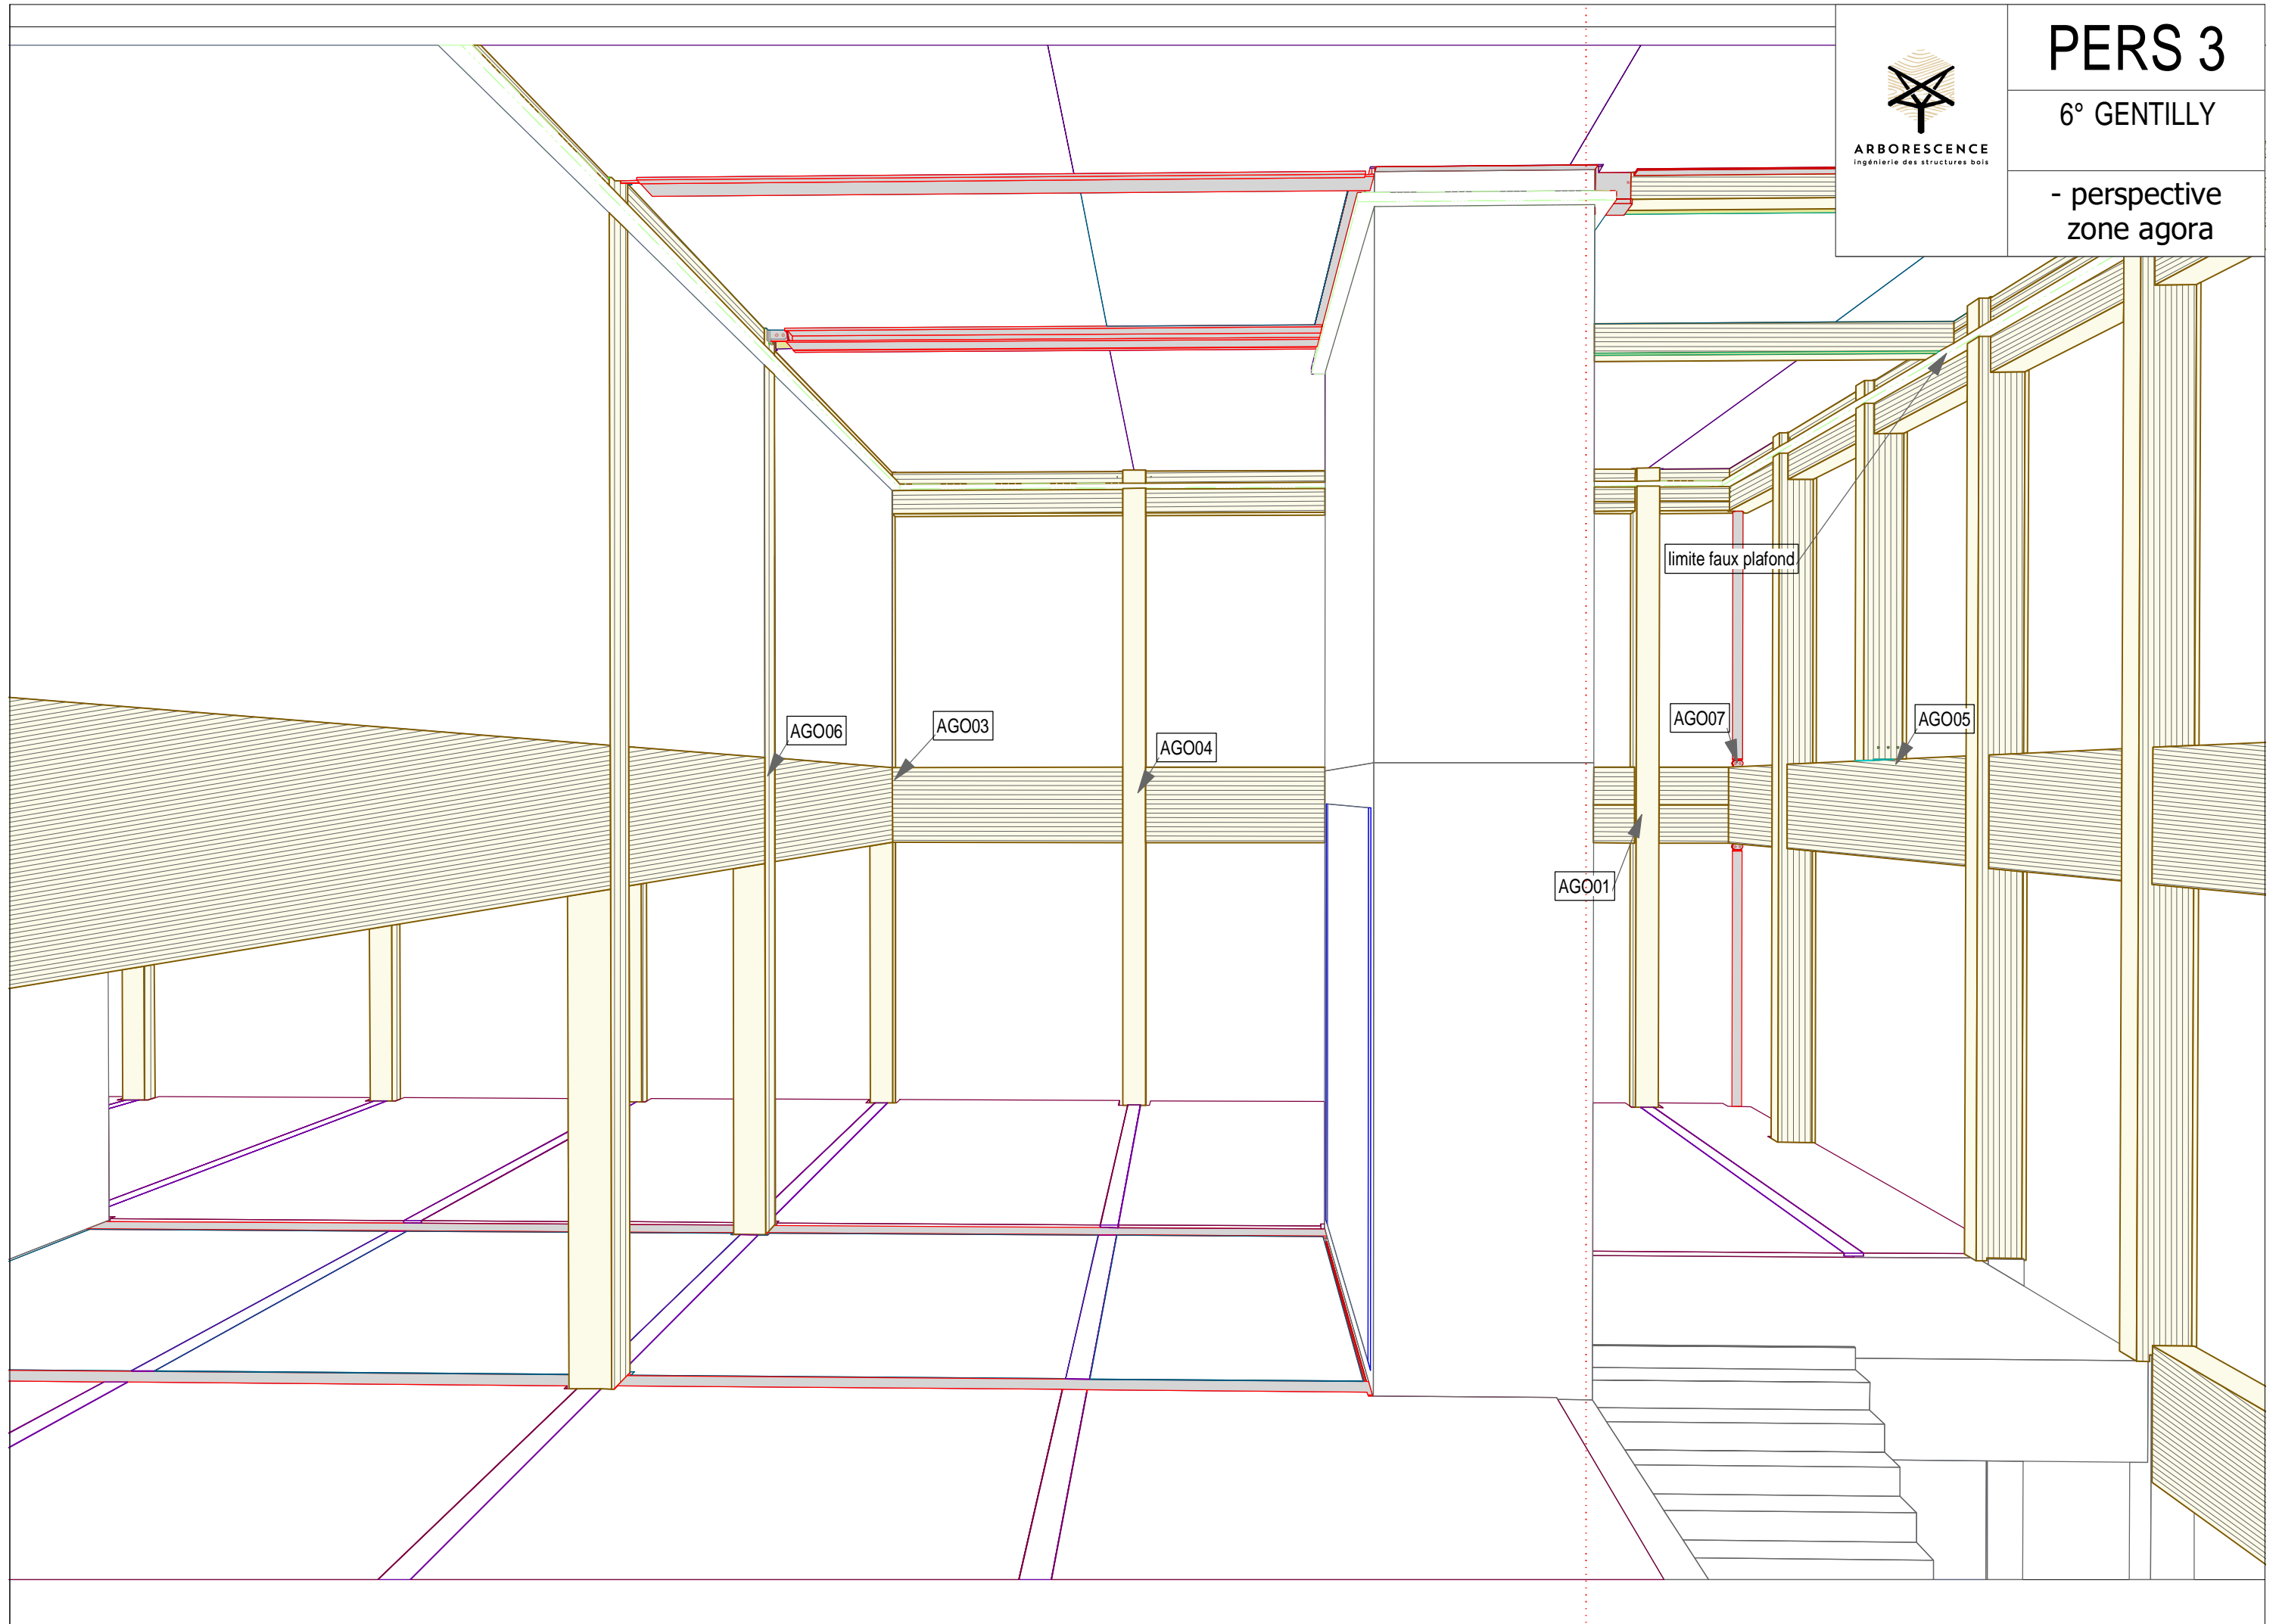




SOM01 P1

6° GENTILLY

sommier centraux sur poteau

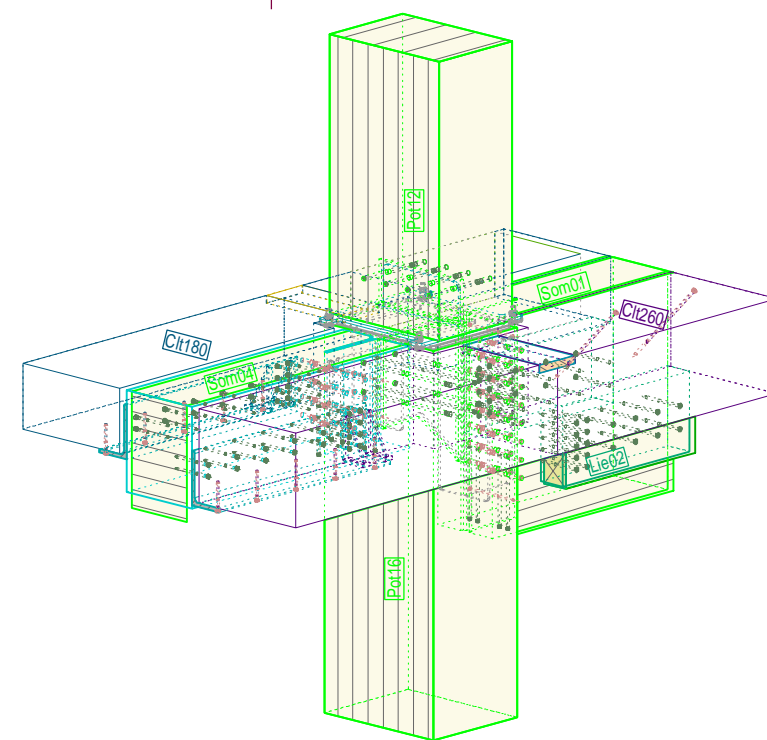
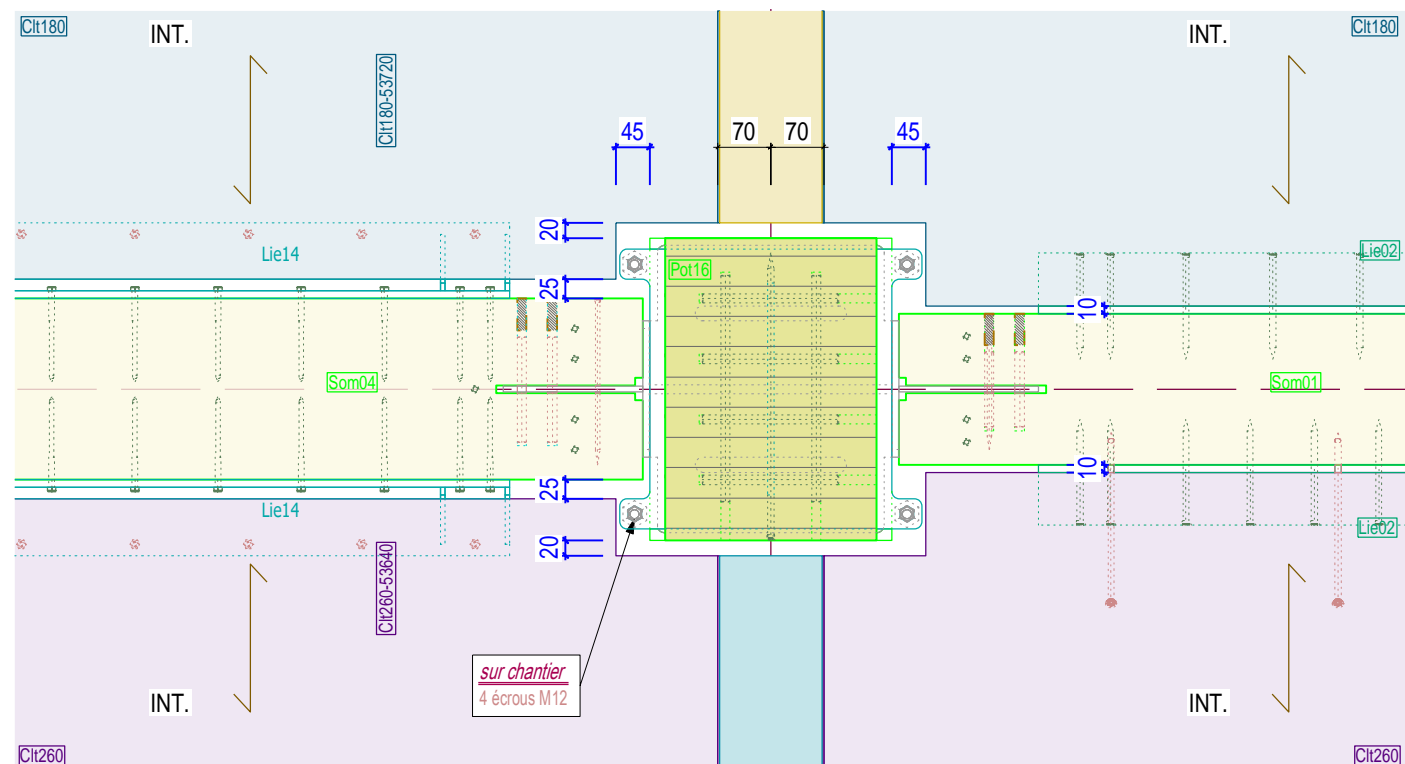
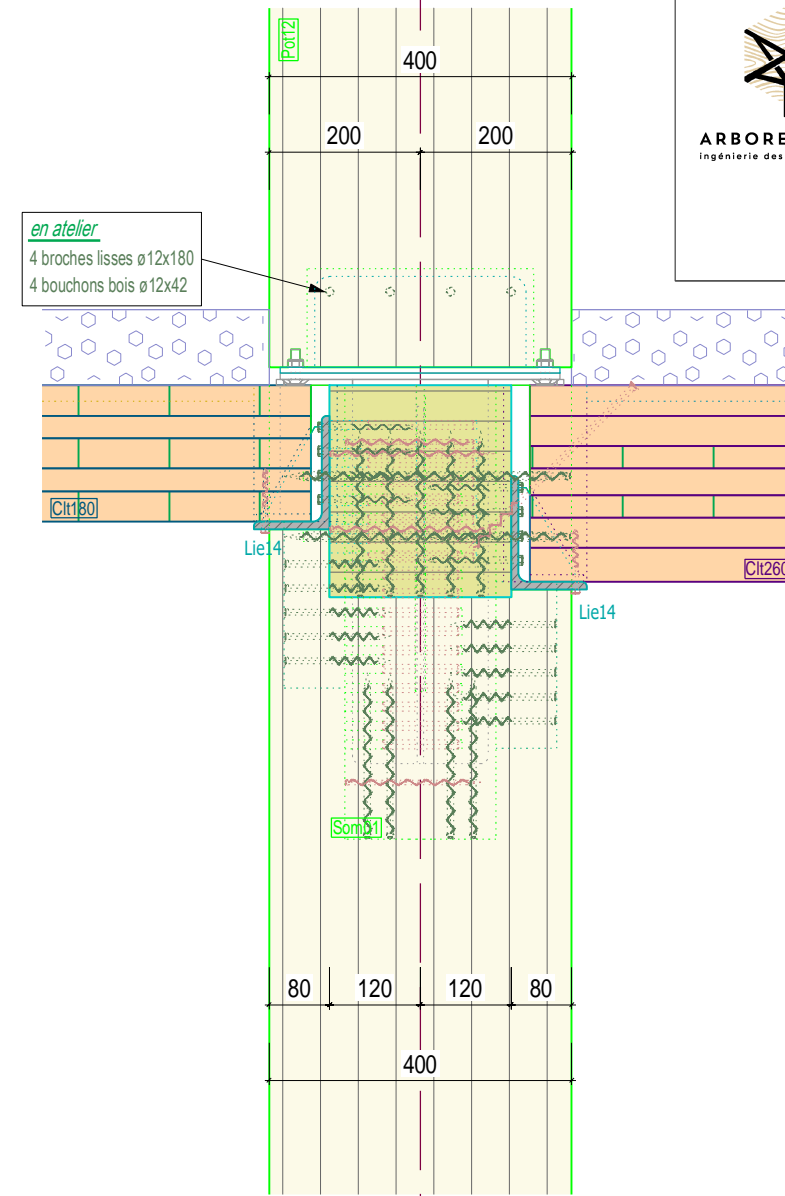
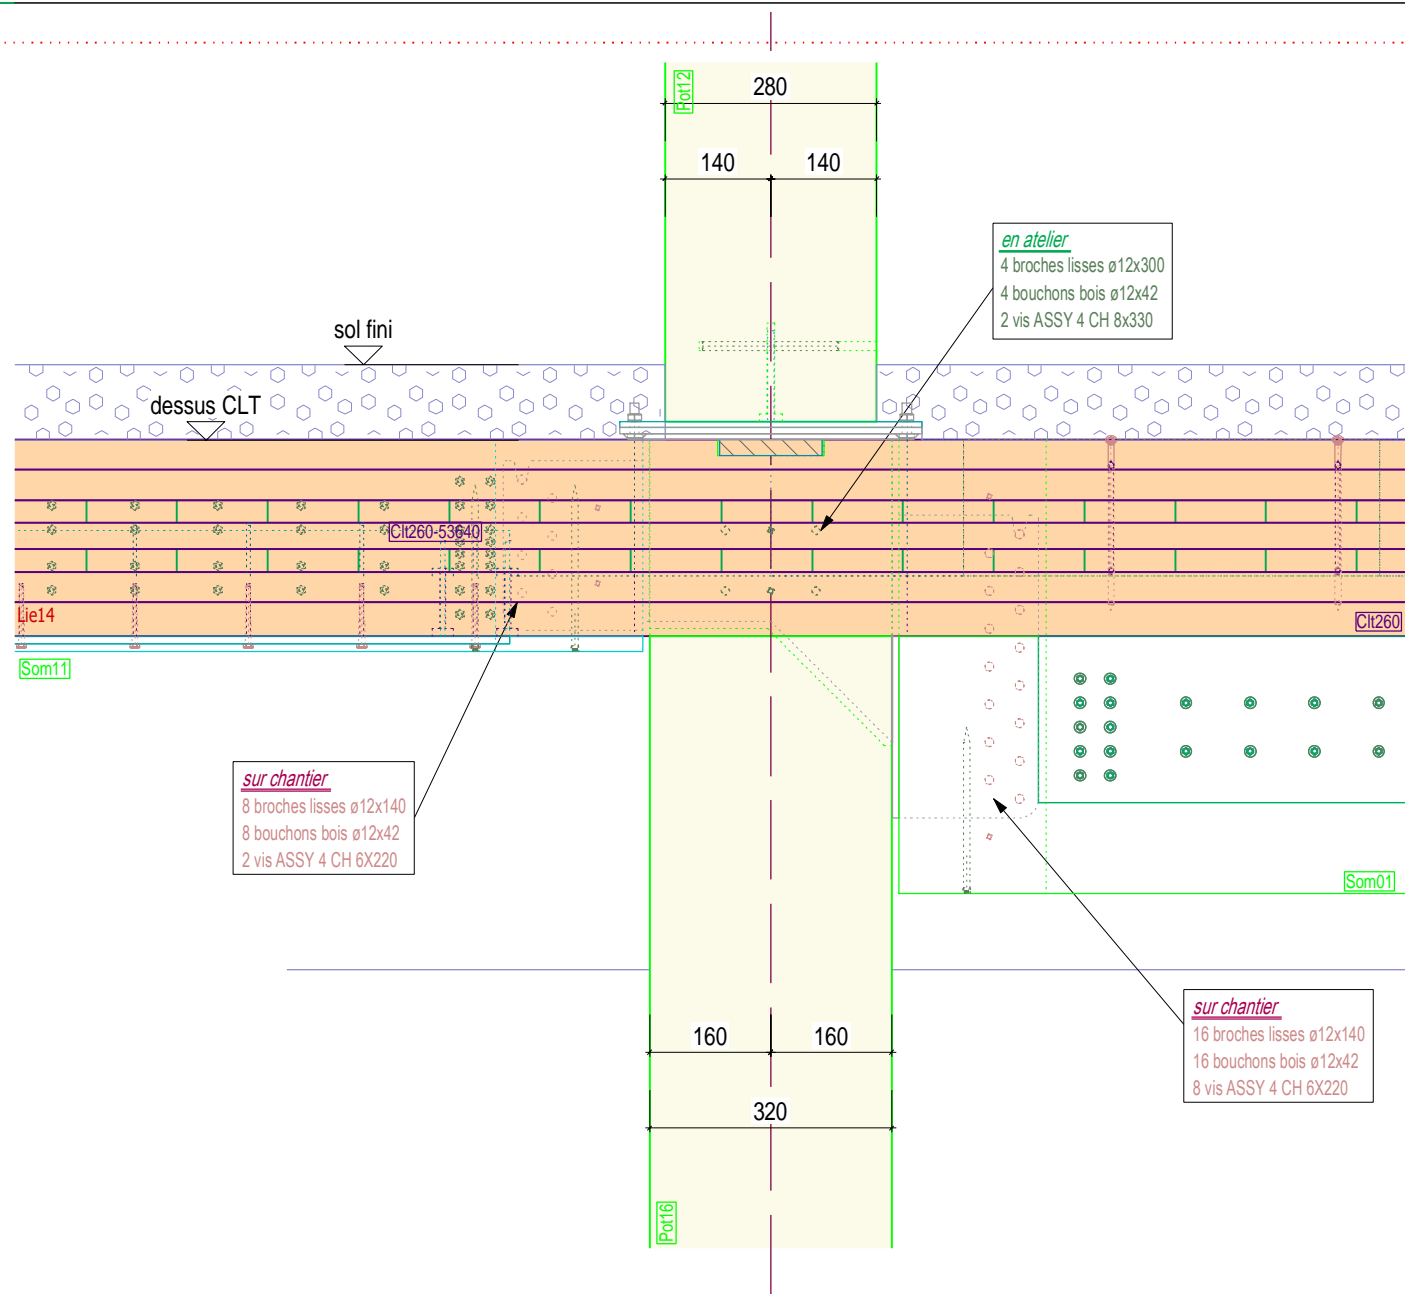




SOM01 P2

6° GENTILLY

sommier centraux sur poteau

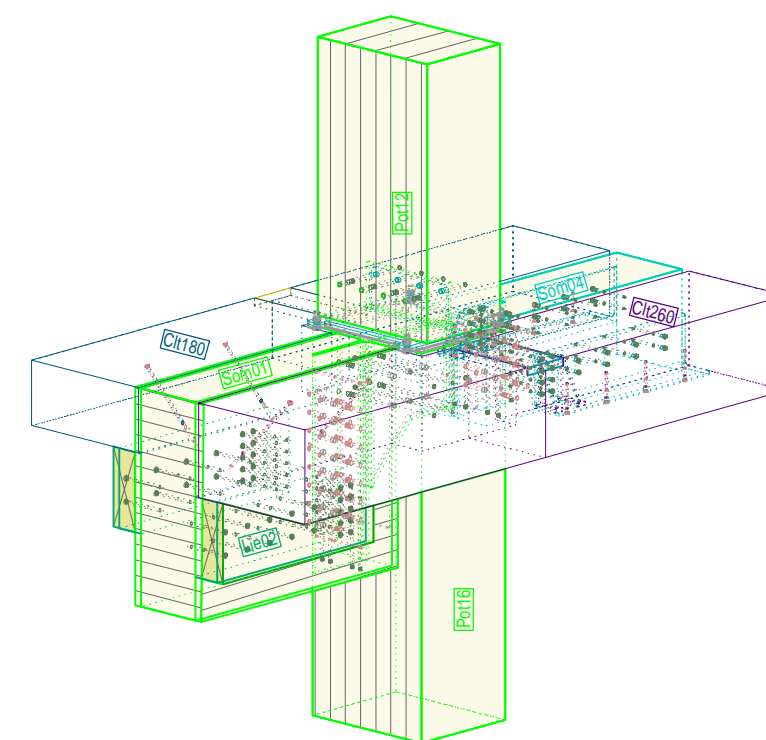
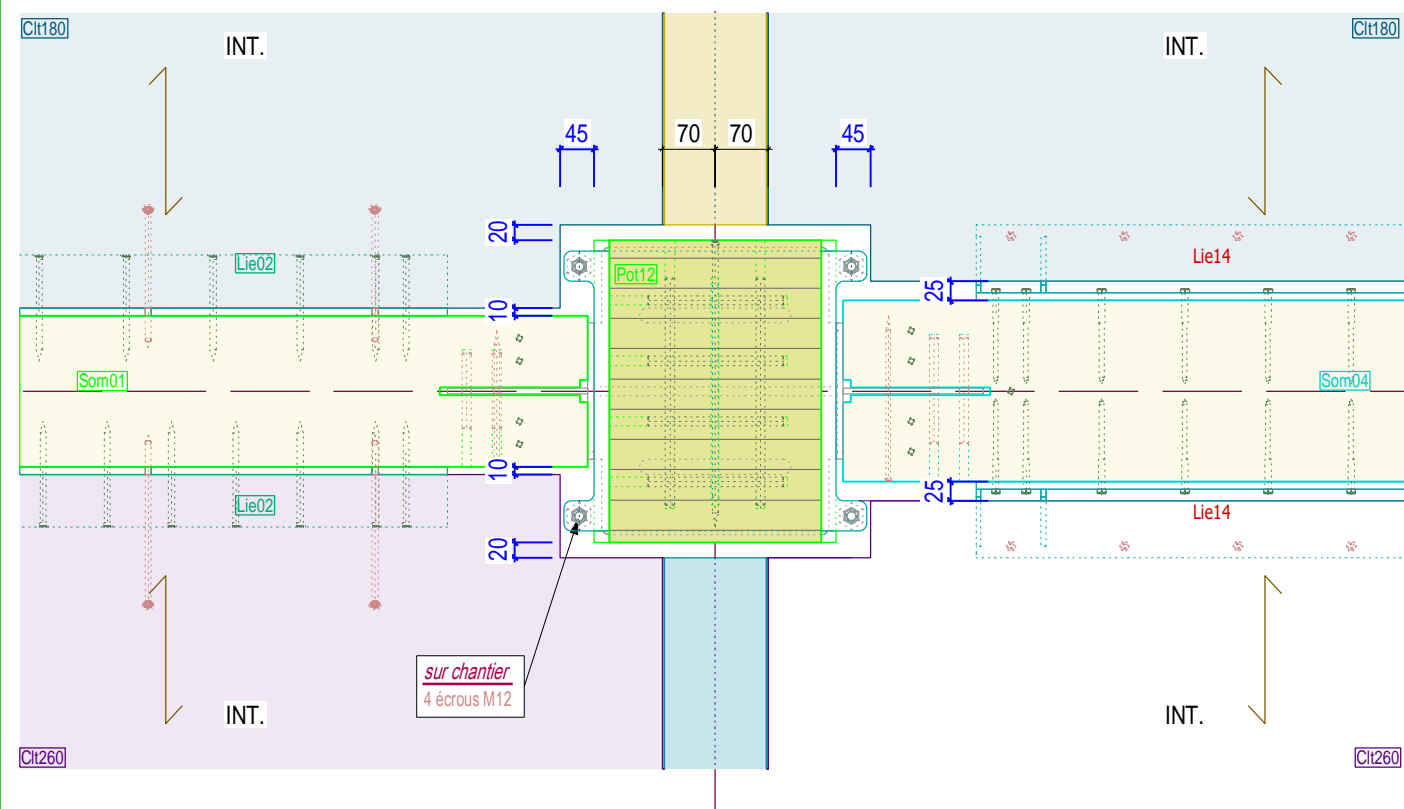
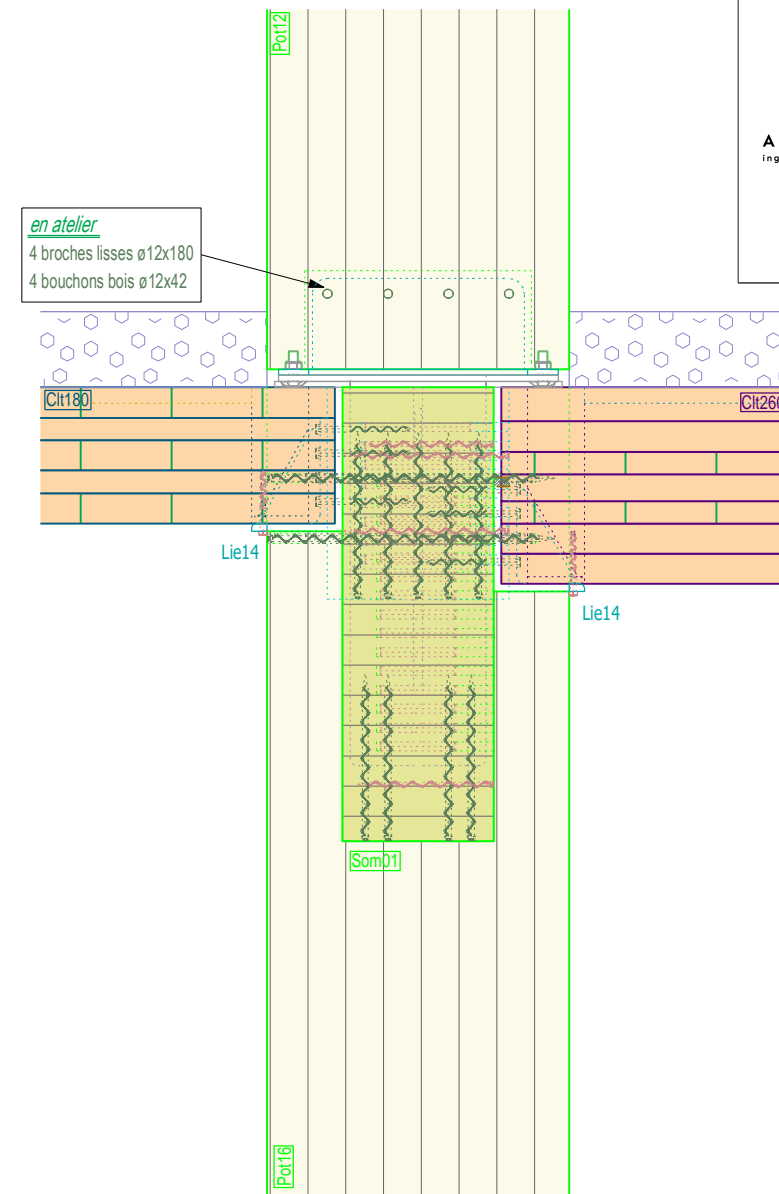
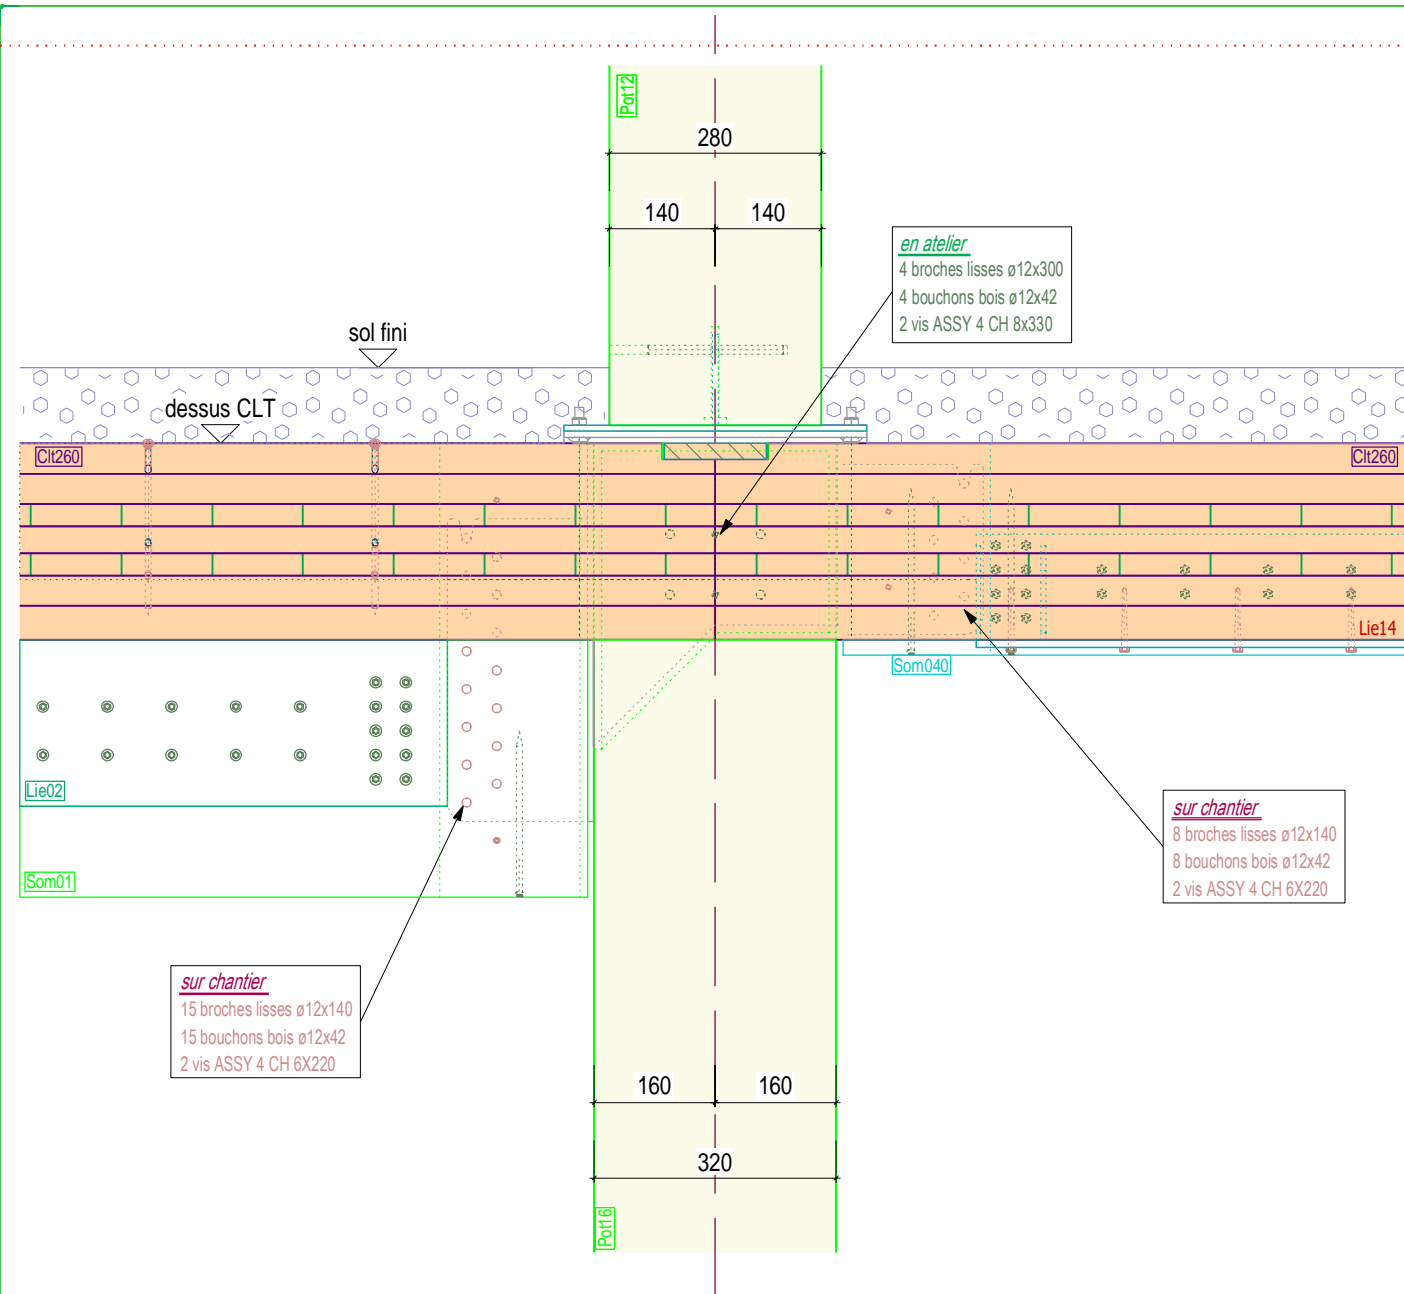




SOM01 P3

6° GENTILLY

sommier centraux sur poteau

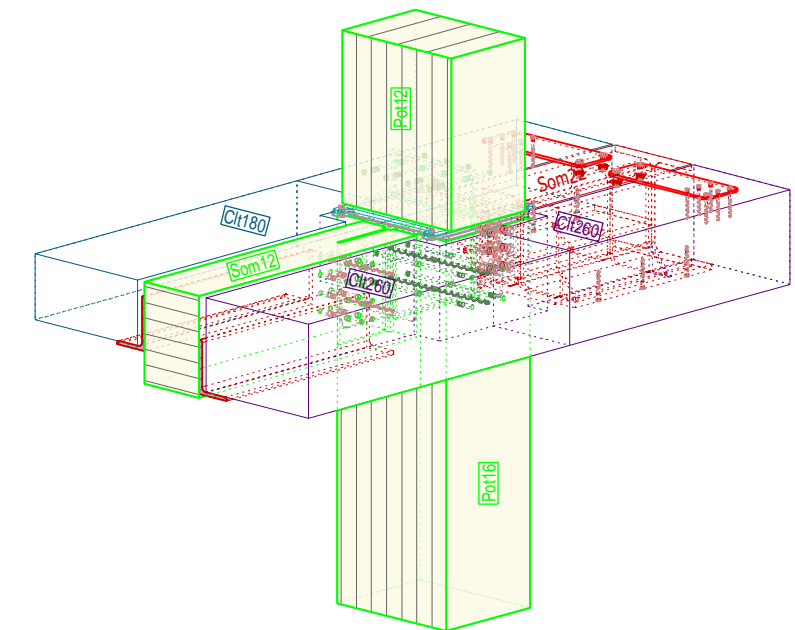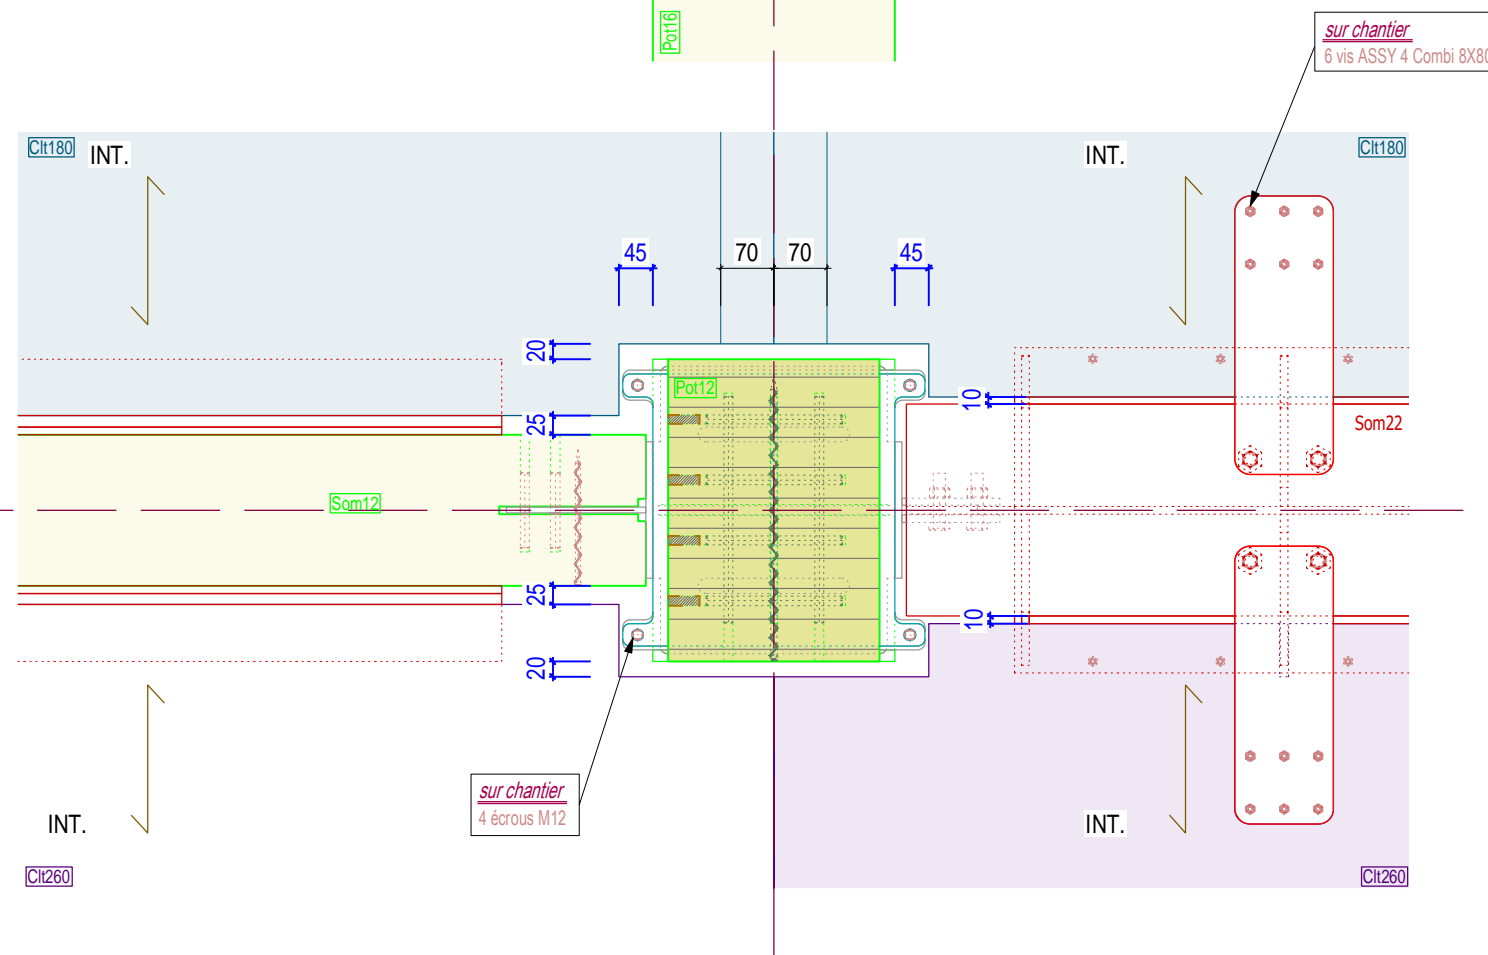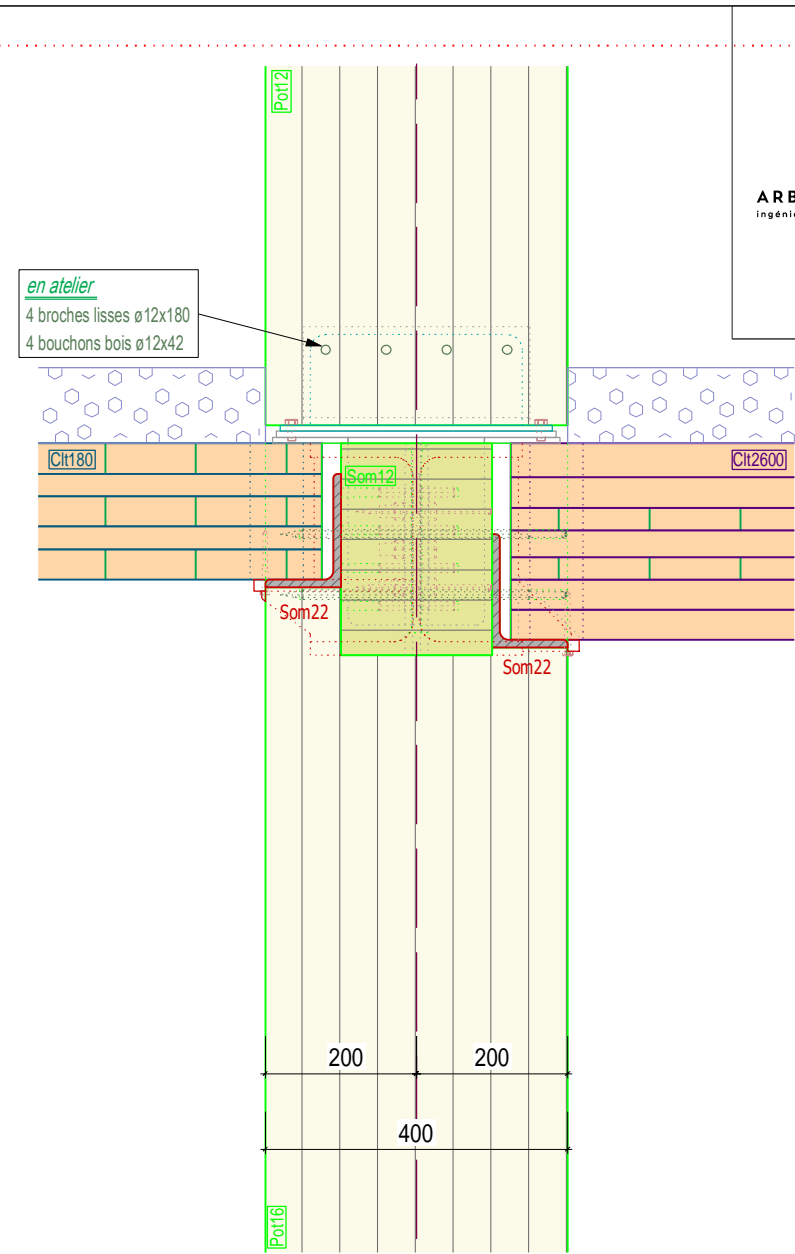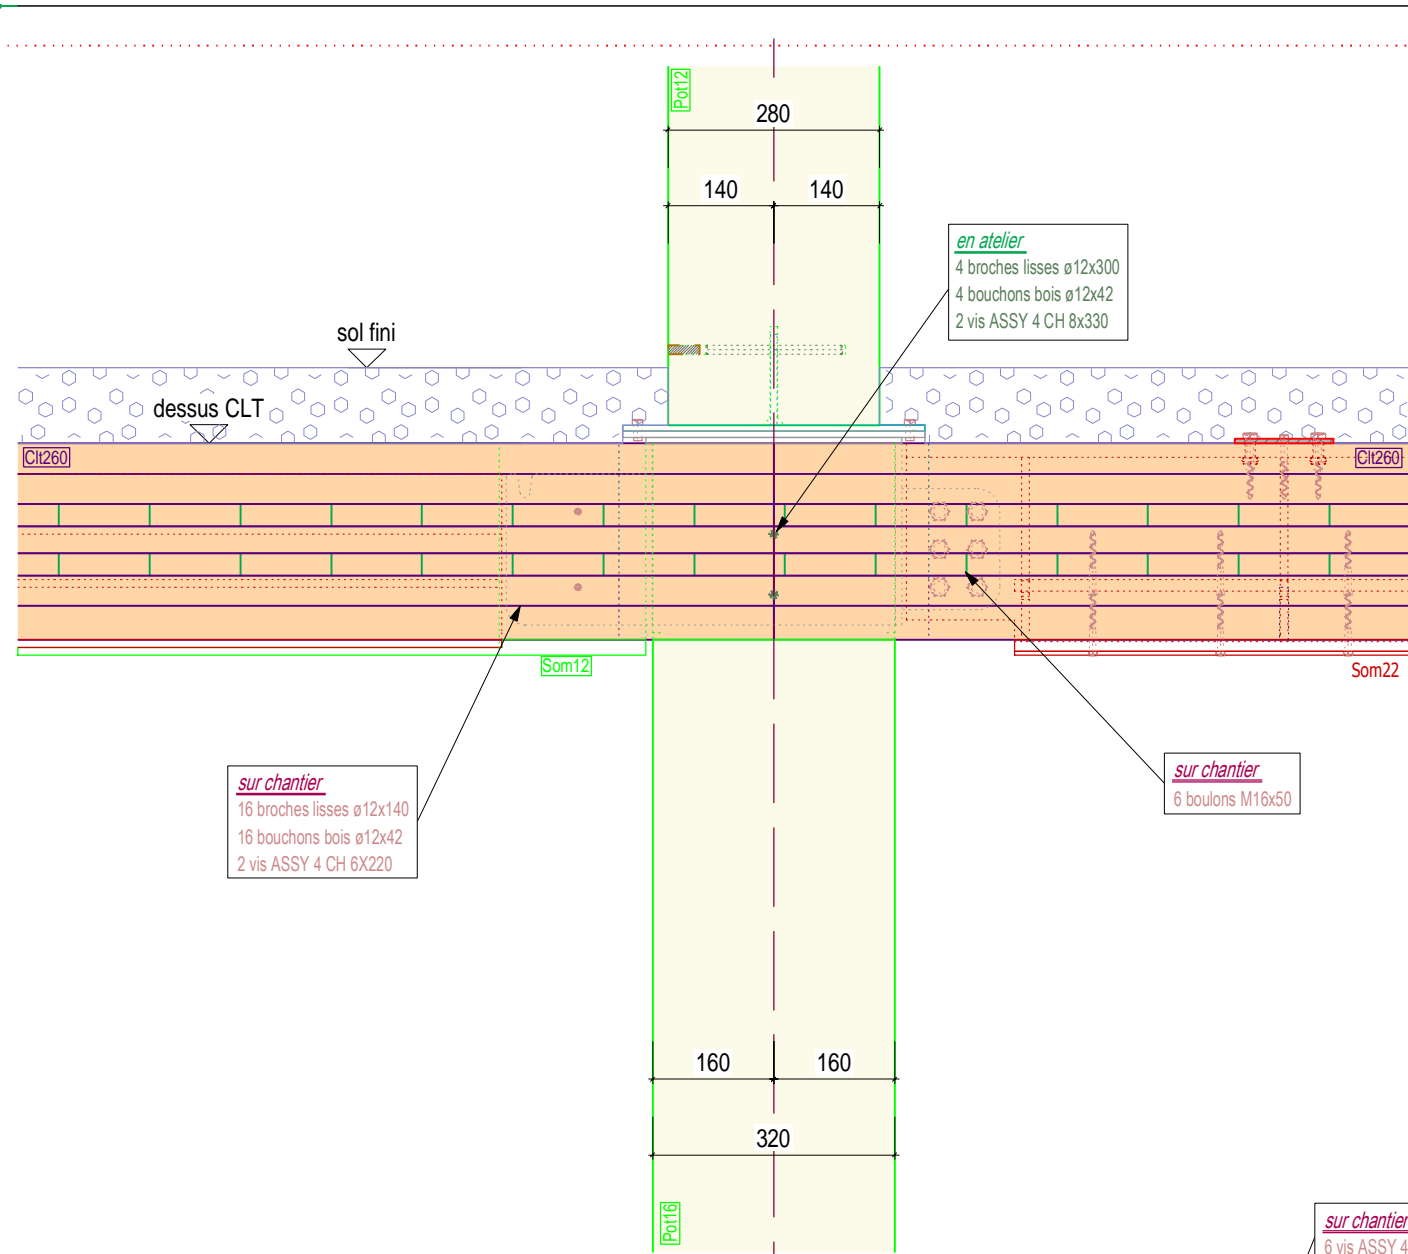



SOM01 P4

6° GENTILLY

sommier centraux sur poteau

