


EMETTEUR	MOA	NOM PROJET	PHASE	LOCALISATION	NIVEAU	TYPE	NUMERO	NOM DU DOCUMENT	DATE
SLK	CRNA	CS PARENTIS	DOE	BAT B		PLN	DOE B-1.1	PLN NOMENCLATURE DES LOCAUX	Septembre 2022

Ces plans sont la propriété exclusive de l'architecte. La reproduction de ces plans ne peut s'effectuer sans l'accord de SLK-ARCHITECTES. Toutes les cotes sont données à titre indicatif, l'entreprise devra vérifier sur place avant exécution de ses travaux. Ces plans ne sont pas des plans d'exécution.

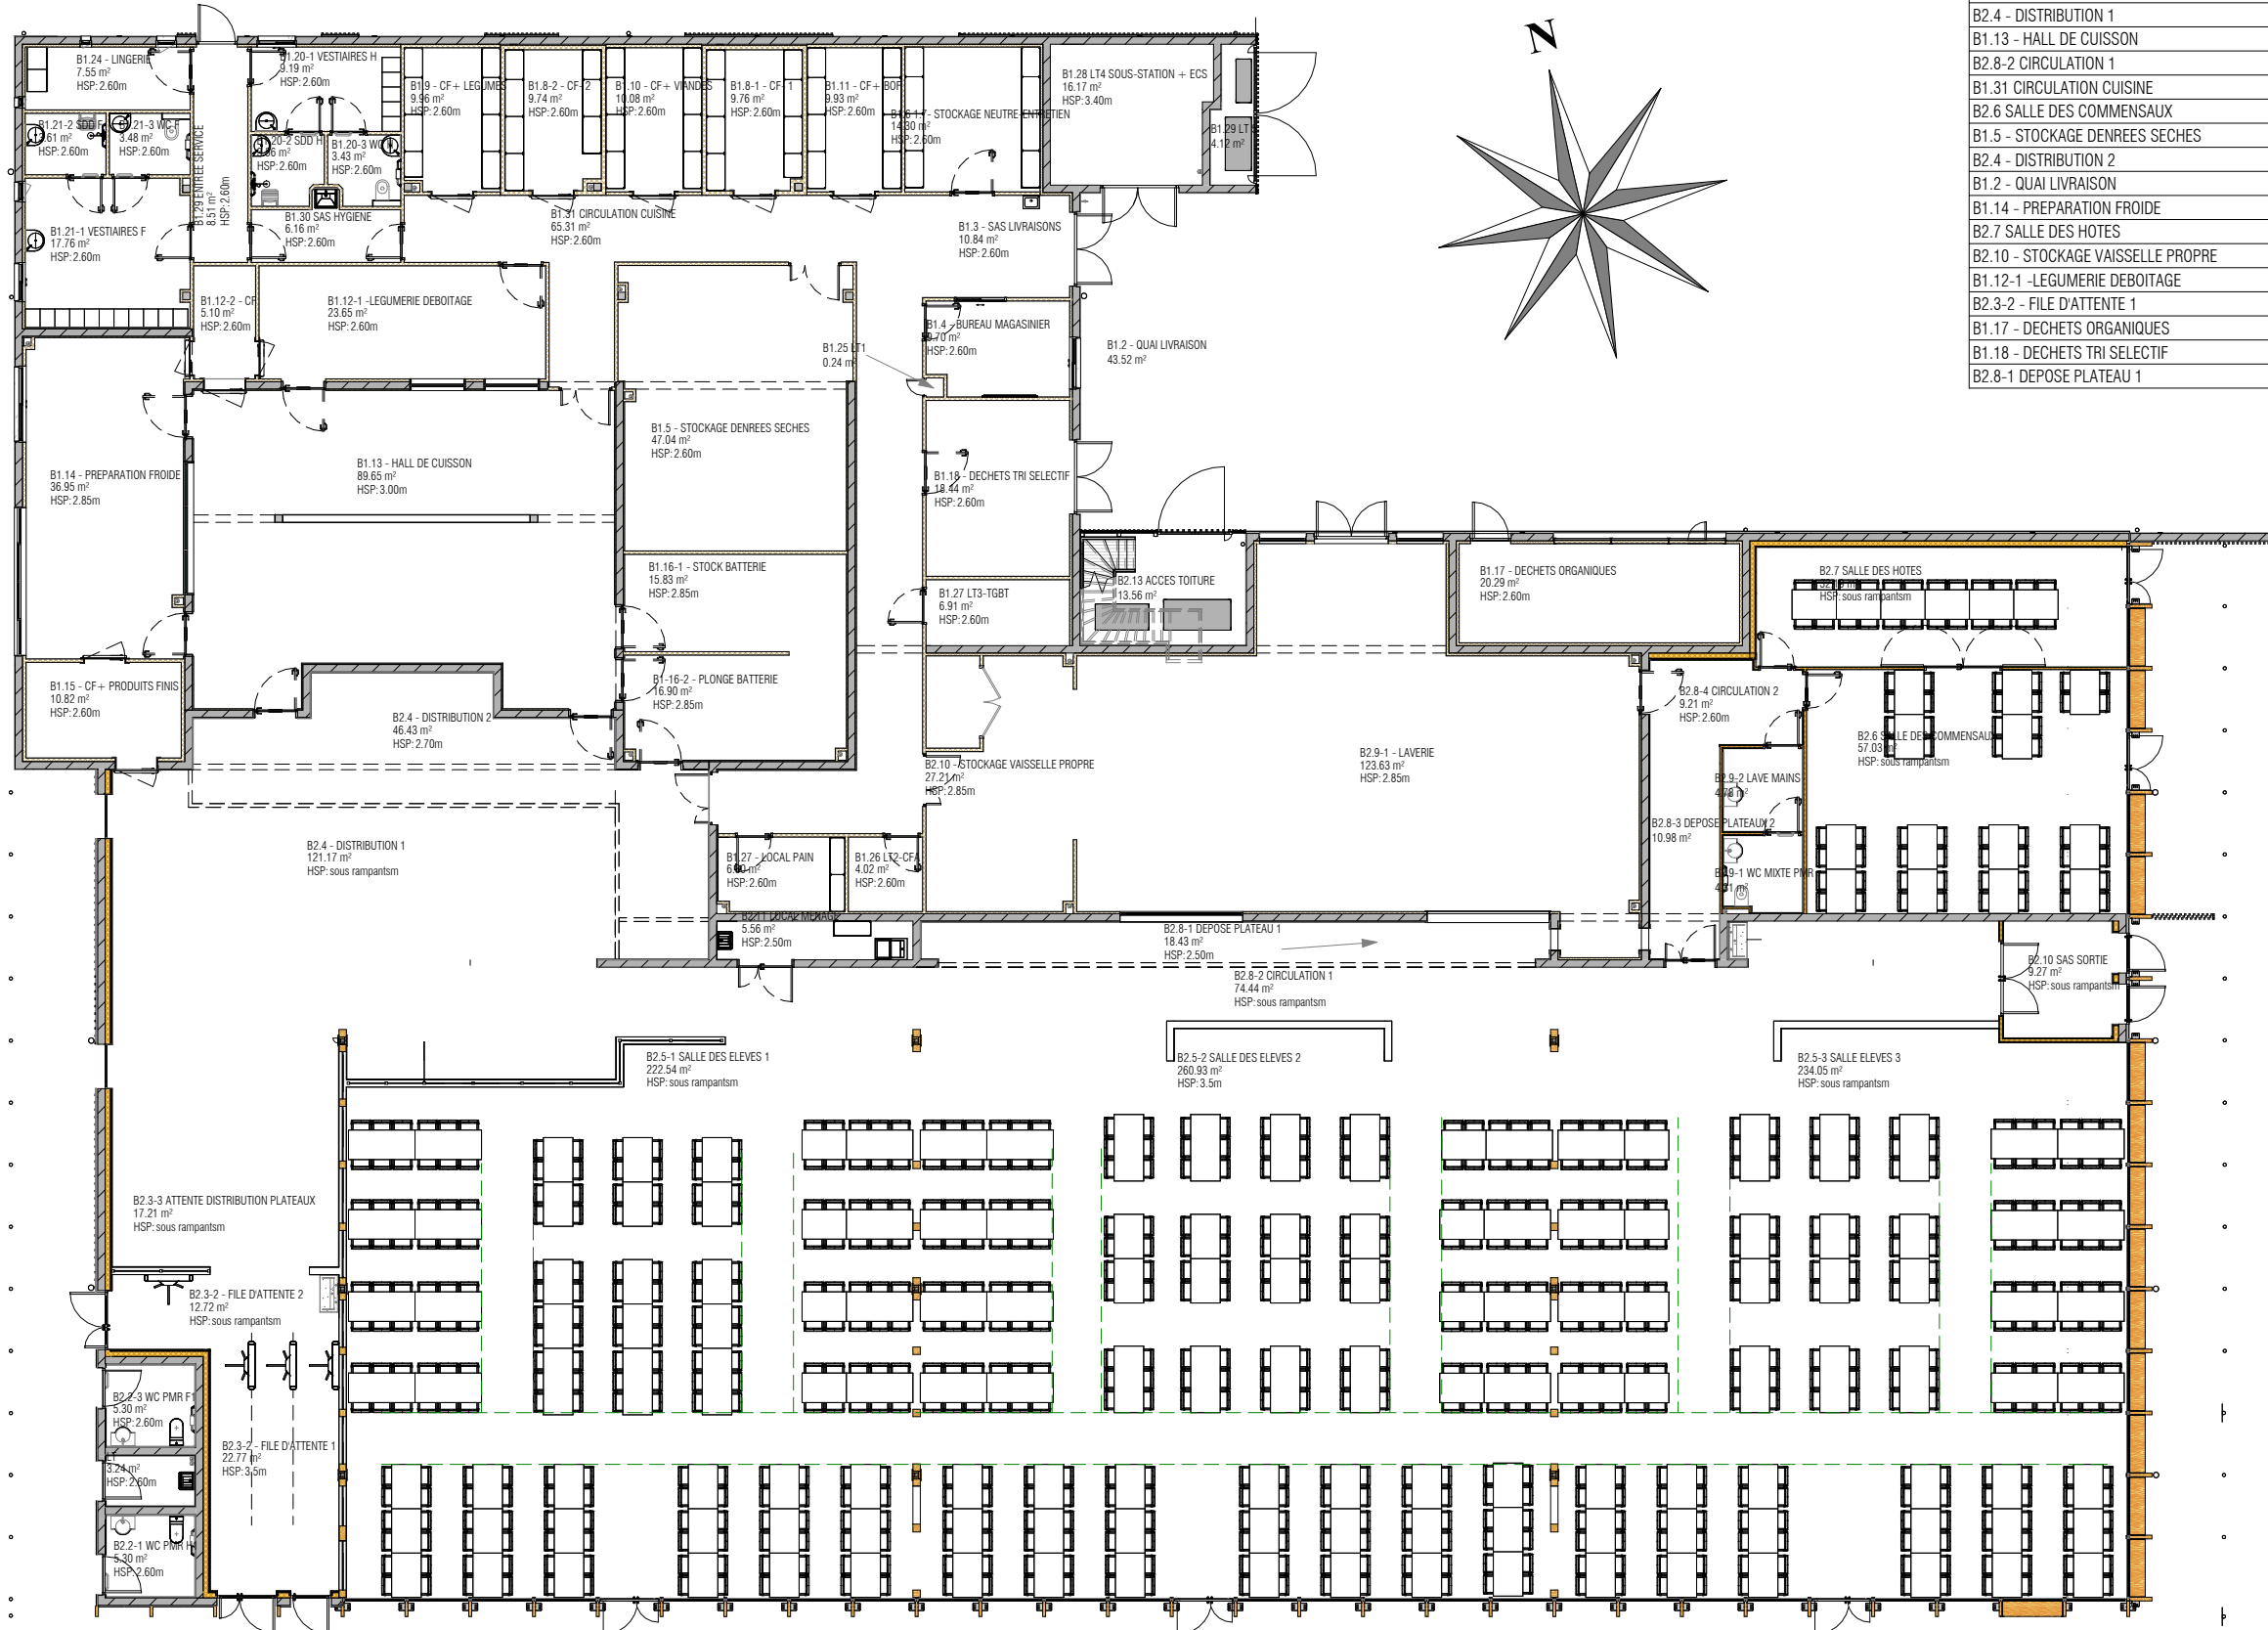

PROJET-SURFACES HABITABLES	
Nom	Surface
B2.5-2 SALLE DES ELEVES 2	260.93 m ²
B2.5-3 SALLE ELEVES 3	234.05 m ²
B2.5-1 SALLE DES ELEVES 1	222.54 m ²
B2.9-1 - LAVERIE	123.63 m ²
B2.4 - DISTRIBUTION 1	121.17 m ²
B2.8-2 CIRCULATION 1	74.44 m ²
B1.31 CIRCULATION CUISINE	65.31 m ²
B2.6 SALLE DES COMMENSAUX	57.03 m ²
B1.5 - STOCKAGE DENREES SECHES	47.04 m ²
B2.4 - DISTRIBUTION 2	46.43 m ²
B1.2 - QUAI LIVRAISON	43.52 m ²
B1.14 - PREPARATION FROIDE	36.95 m ²
B2.7 SALLE DES HOTES	32.19 m ²
B2.10 - STOCKAGE VAISSELLE PROPRE	27.21 m ²
B1.12-1 -LEGUMERIE DEBOITAGE	23.65 m ²
B2.3-2 - FILE D'ATTENTE 1	12.72 m ²
B1.17 - DECHETS ORGANIQUES	20.29 m ²
B1.18 - DECHETS TRI SELECTIF	18.44 m ²
B2.8-1 DEPOSE PLATEAU 1	18.43 m ²

PROJET-SURFACES HABITABLES	
Nom	Surface
B1.21-1 VESTIAIRES F	17.76 m ²
B2.3-3 ATTENTE DISTRIBUTION PLATEAUX	17.21 m ²
B1.16-2 - PLONGE BATTERIE	16.90 m ²
B1.28 LT4 SOUS-STATION + ECS	16.17 m ²
B1.16-1 - STOCK BATTERIE	15.83 m ²
B1.6 1.7- STOCKAGE NEUTRE-ENTRETIEN	14.30 m ²
B2.13 ACCES TOITURE	13.56 m ²
B2.3-2 - FILE D'ATTENTE 2	12.72 m ²
B2.8-3 DEPOSE PLATEAUX 2	10.98 m ²
B1.3 - SAS LIVRAISONS	10.84 m ²
B1.15 - CF+ PRODUITS FINIS	10.82 m ²
B1.10 - CF+ VIANDES	10.08 m ²
B1.9 - CF+ LEGUMES	9.96 m ²
B1.11 - CF+ BOF	9.93 m ²
B1.8-1 - CF- 1	9.76 m ²
B1.8-2 - CF- 2	9.74 m ²
B1.4 - BUREAU MAGASINIER	9.70 m ²
B2.10 SAS SORTIE	9.27 m ²
B2.8-4 CIRCULATION 2	9.21 m ²
B1.20-1 VESTIAIRES H	9.19 m ²
B1.29 ENTREE SERVICE	8.51 m ²
B1.24 - LINGERIE	7.55 m ²
B1.27 LT3-TGBT	6.91 m ²
B1.27 - LOCAL PAIN	6.80 m ²
B1.30 SAS HYGIENE	6.16 m ²
B2.11 LOCAL MENAGE	5.56 m ²
B2.2-3 WC PMR F1	5.30 m ²
B2.2-1 WC PMR H1	5.30 m ²
B1.12-2 - CF	5.10 m ²
B2.9-2 LAVE MAINS	4.78 m ²
B2.9-1 WC MIXTE PMR	4.31 m ²
B1.29 LT 5	4.12 m ²
B1.26 LT2-CFA	4.02 m ²
B1.21-2 SDD F	3.61 m ²
B1.20-2 SDD H	3.56 m ²
B1.21-3 WC F	3.48 m ²
B1.20-3 WC H	3.43 m ²
LT	3.24 m ²
B1.25 LT1	0.24 m ²
TOTAL	1944.33 m²