


EMETTEUR	MOA	NOM DU PROJET	PHASE	INDICE REVISION	DATE	NOM DU DOCUMENT	NUMERO
SLK	CCCPG-COMMUNAUTE DE COMMUNES DU PAYS GRENAOIS	CCPG-ECOLE MUSIQUE	DOE		05/12/2023 18:44:28	PLN-RDC	11.05

Ces plans sont la propriété exclusive de l'architecte. La reproduction de ces plans ne peut s'effectuer sans l'accord de SLK-ARCHITECTES. Toutes les cotes sont données à titre indicatif, l'entreprise devra les vérifier sur place avant exécution de ses travaux. Ces plans ne sont pas des plans d'exécution.

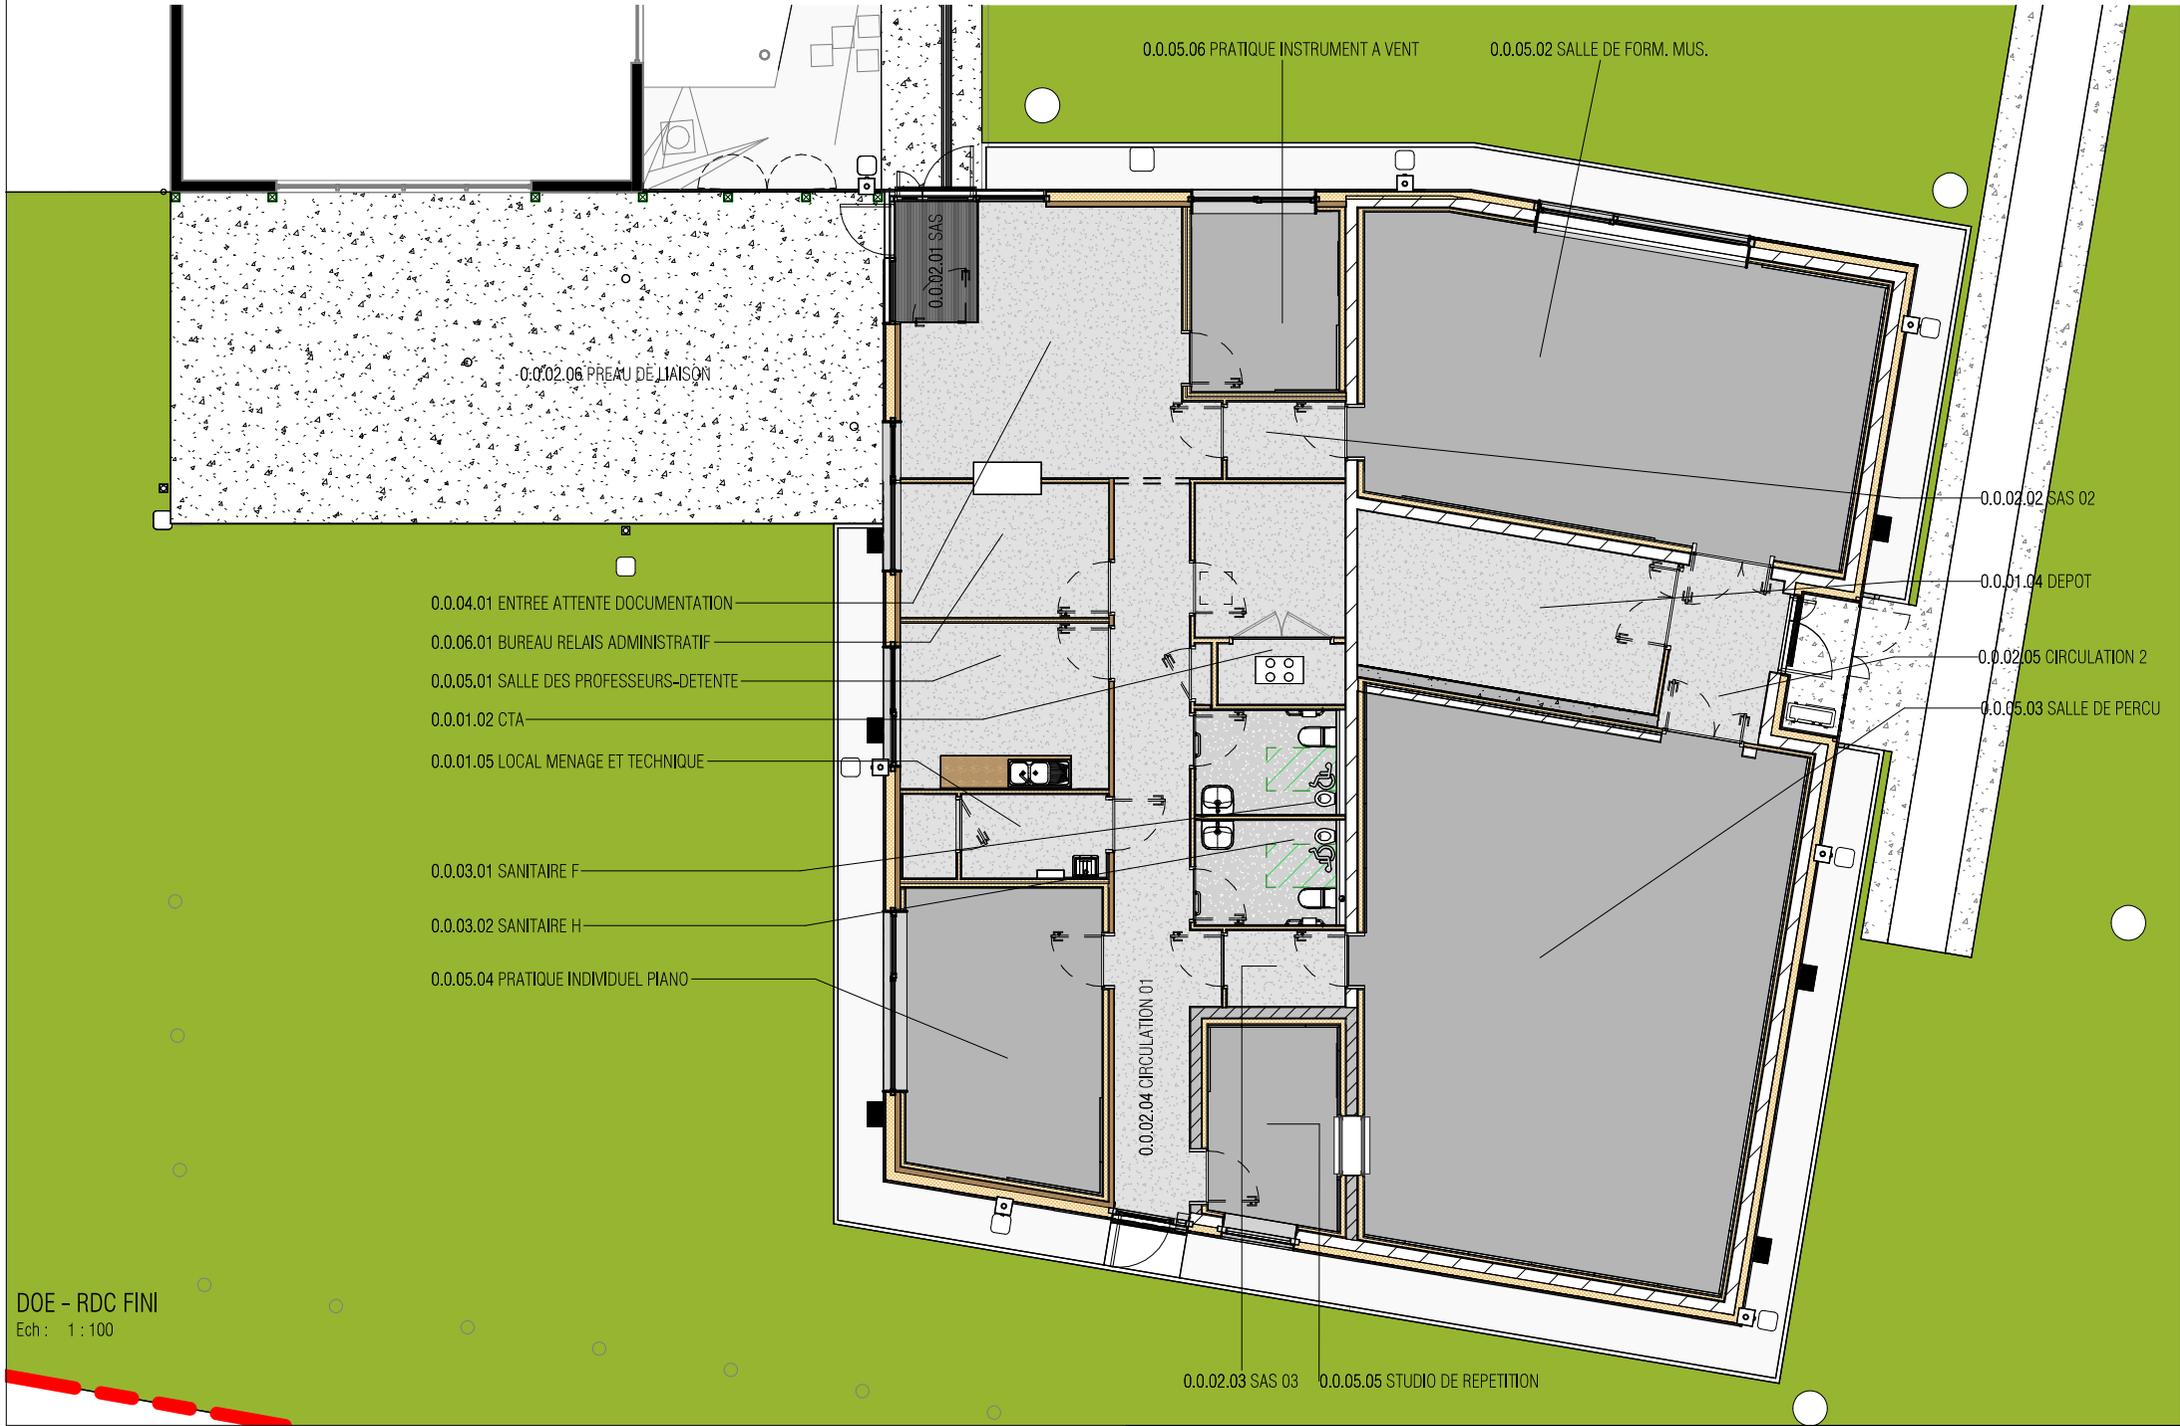

DOE - RDC FINI

Ech : 1 : 100