


RUE GAMBETTA

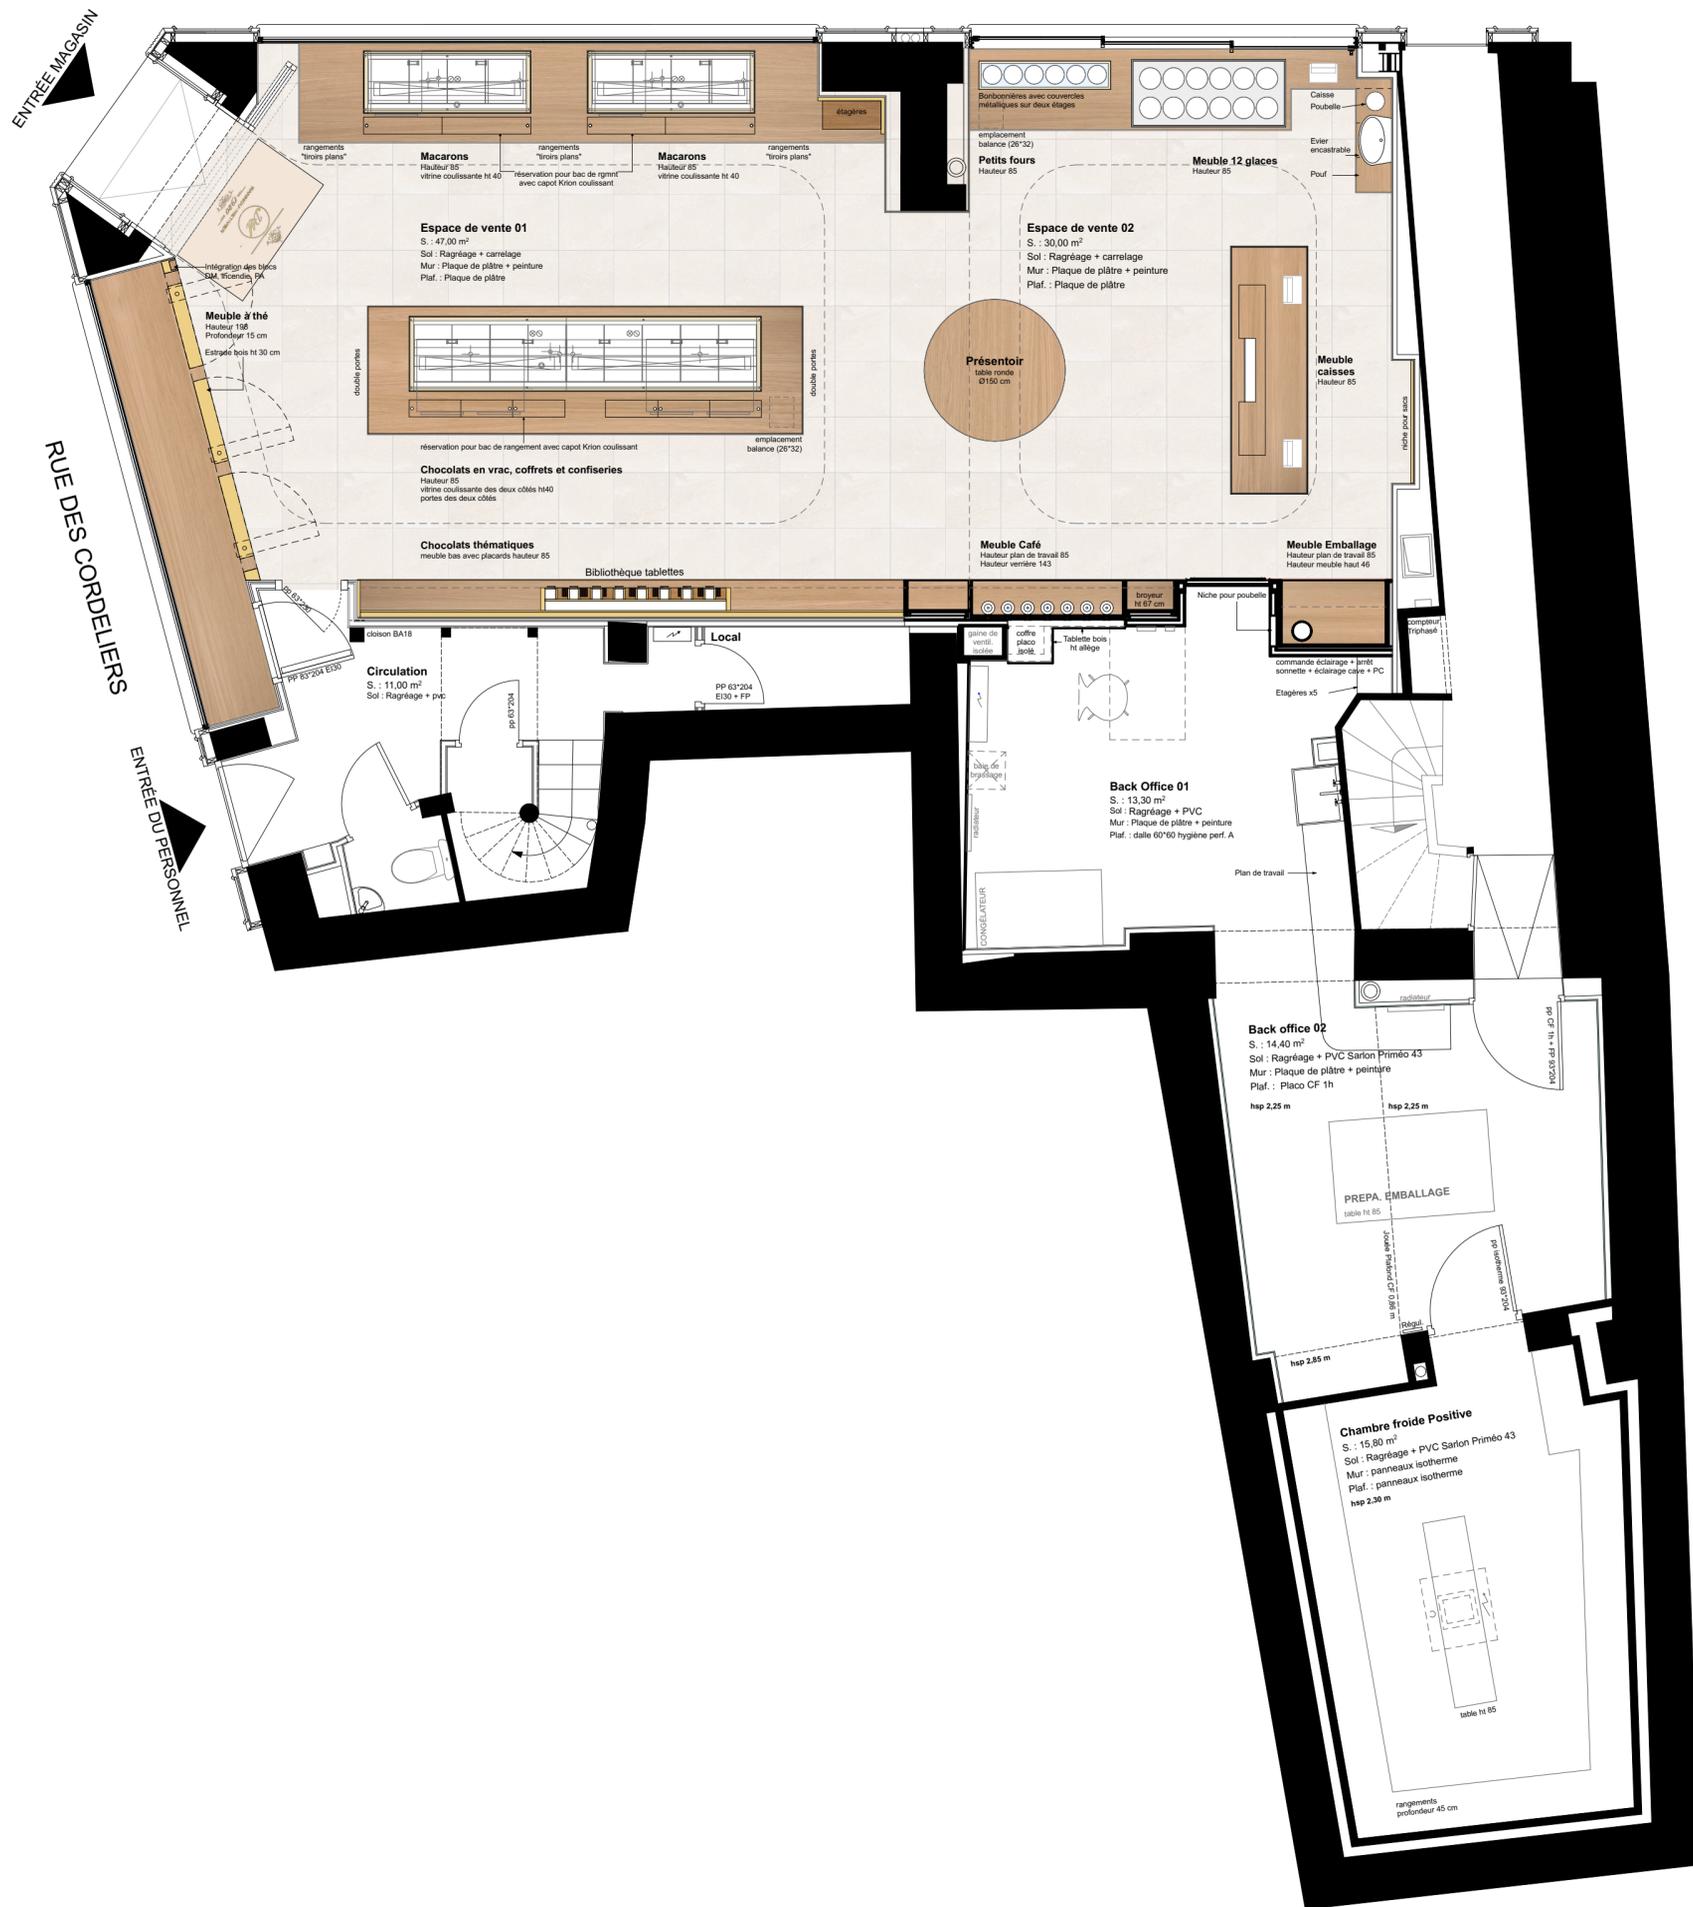

CORSET-ROCHE & ASSOCIES
 ARCHITECTURE - URBANISME
 5, Rue de la Mame - 86000 POITIERS
 tél : 05 49 58 39 25
 courriel : agence@cr-architectes.com

DISTRIBUTION RM
 93 rue des Clavières MONTMORILLON 86500
 tél : 05 49 83 03 70

AMÉNAGEMENT DE LA BOUTIQUE RANNOU
 MÉTIVIER
 30 Rue des Cordeliers - 86000 POITIERS

ESQ	APS	APD	PC	DCE	EXE	DOE	AR01
PLAN PROJET MAGASIN ENTIER							
dossier n°2126		date : 13/03/2024		PROJET		ech. 1:50	