




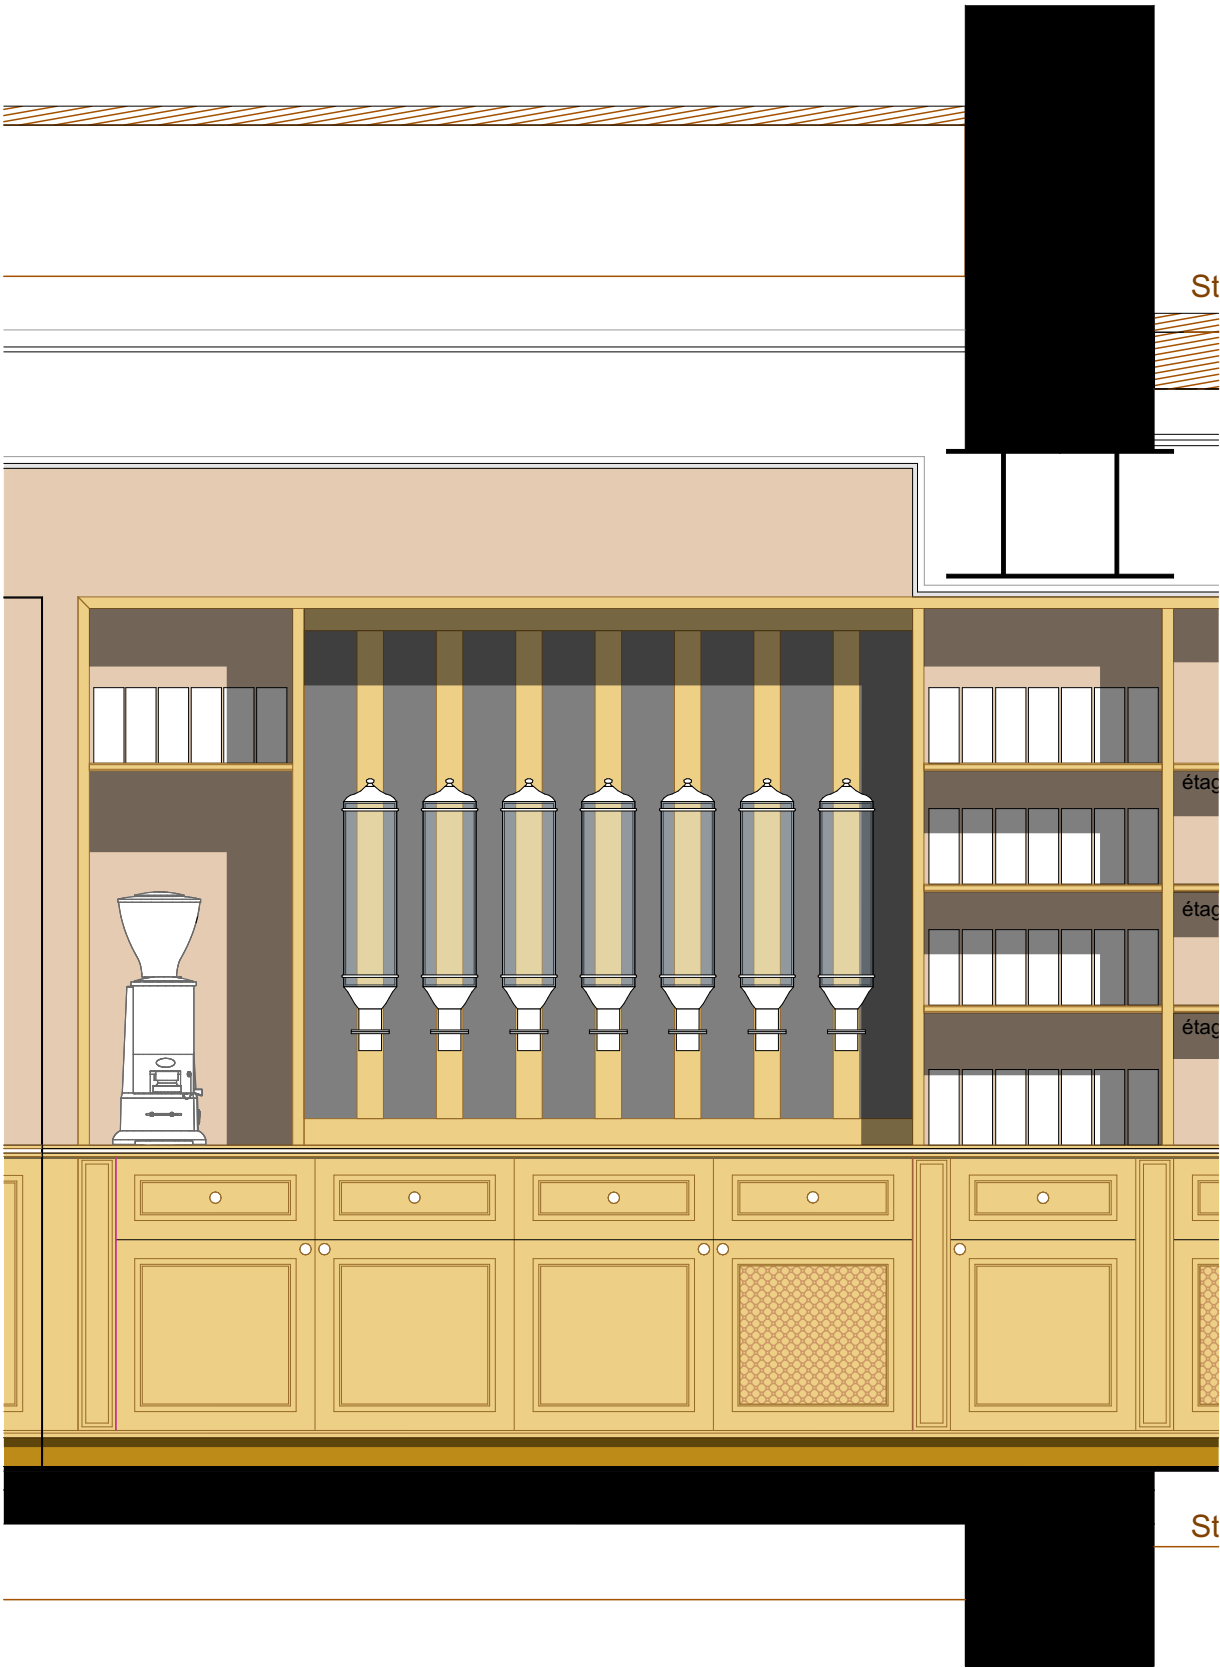

Façade

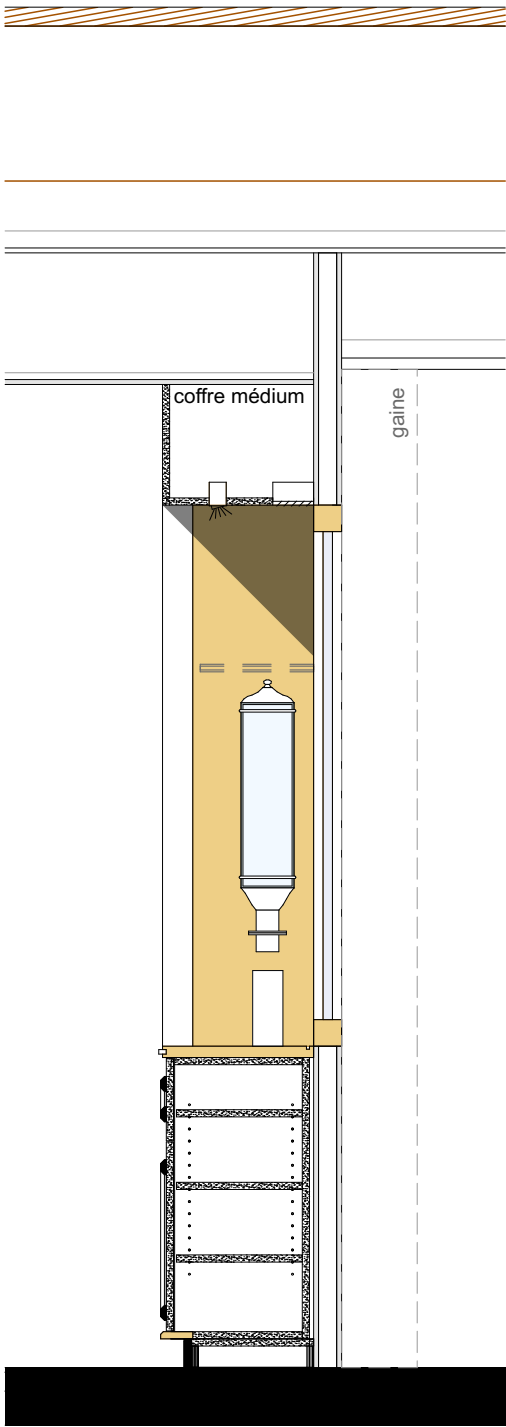

Coupes

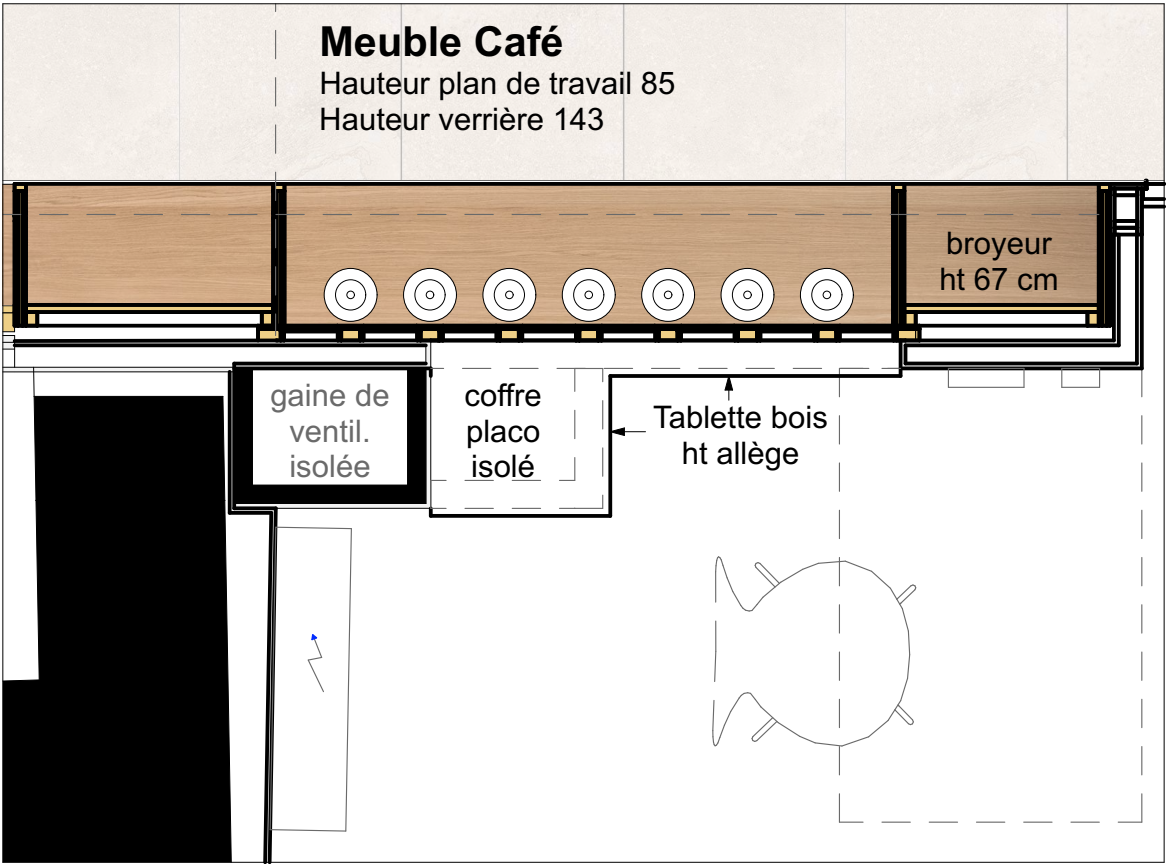

Plan