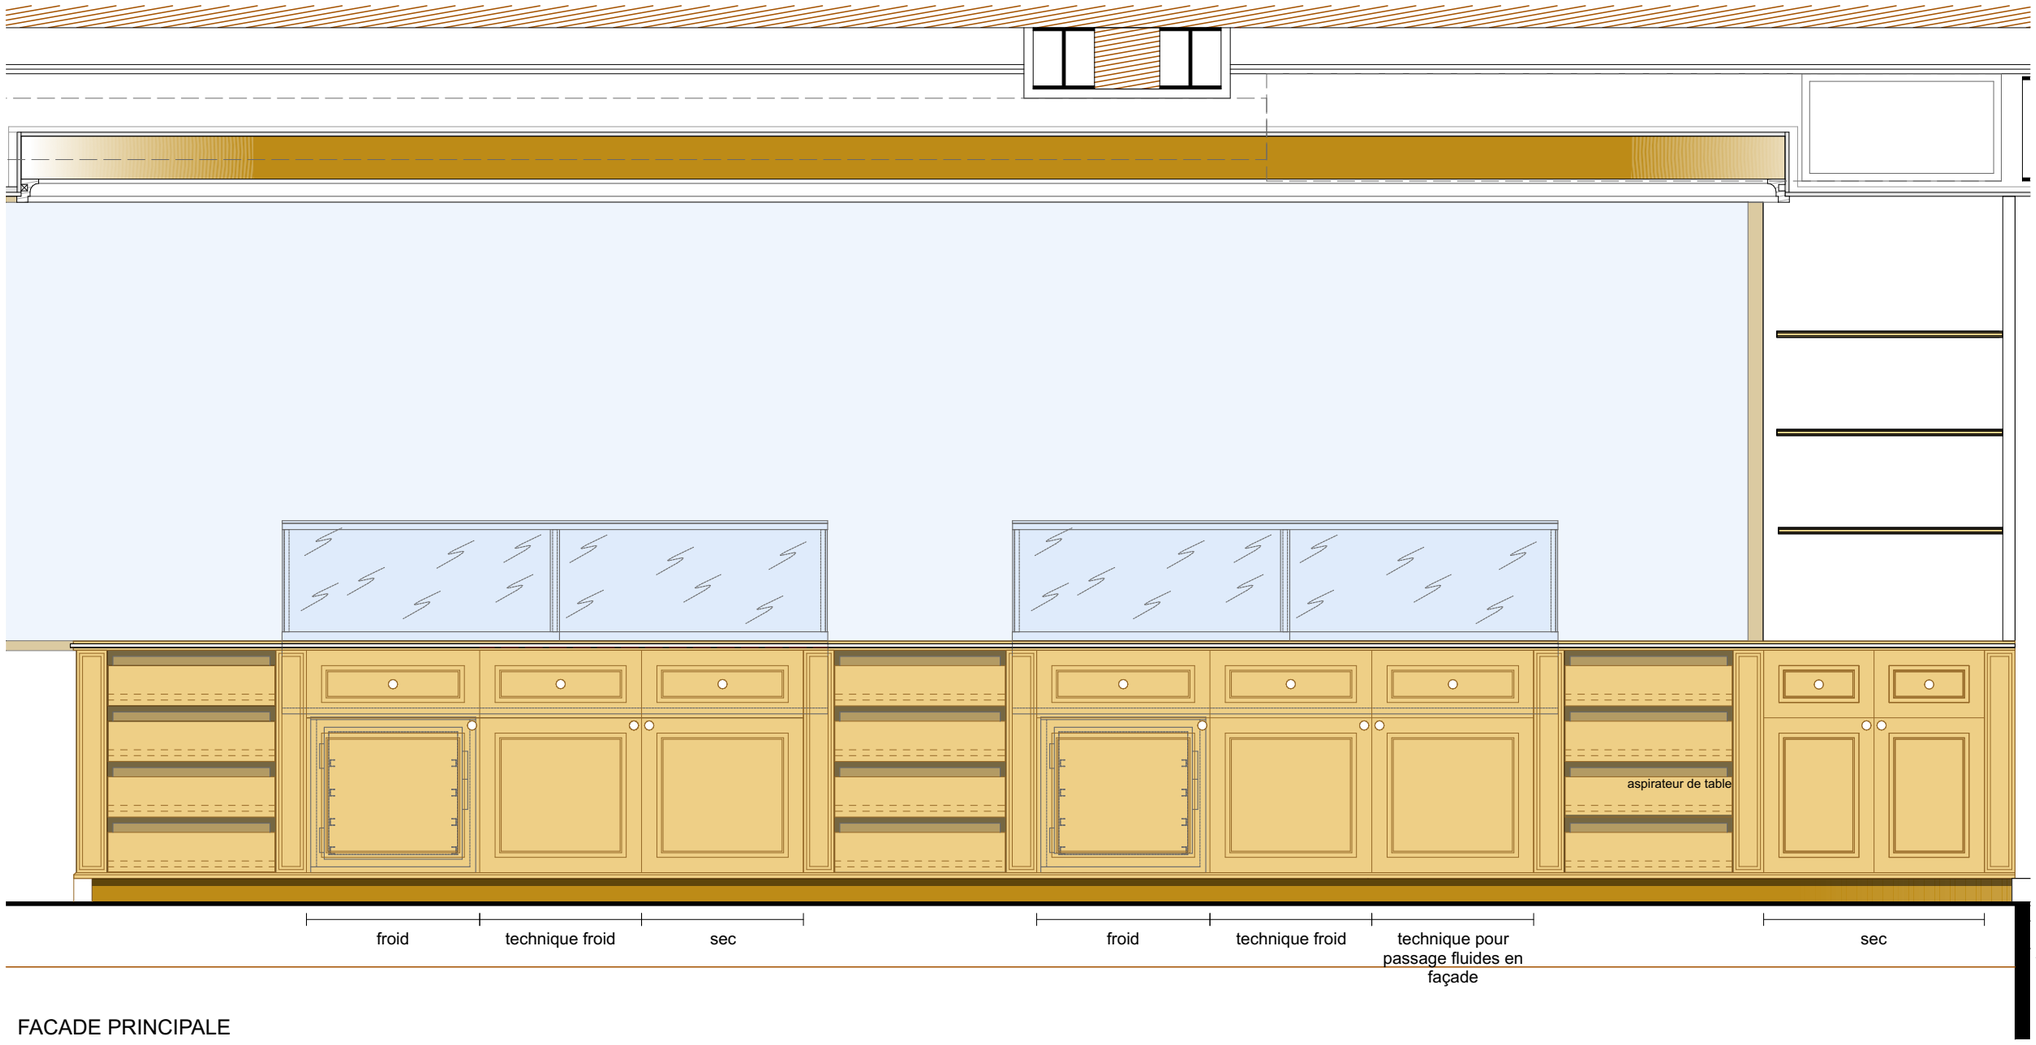

FACADE PRINCIPALE

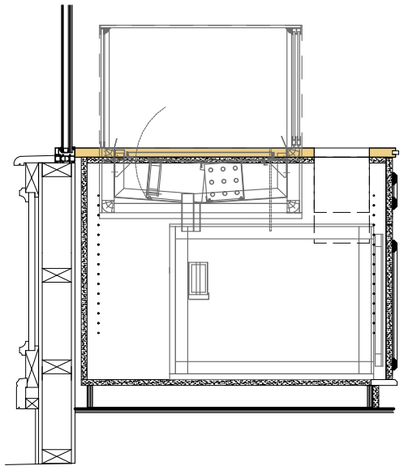

COUPE

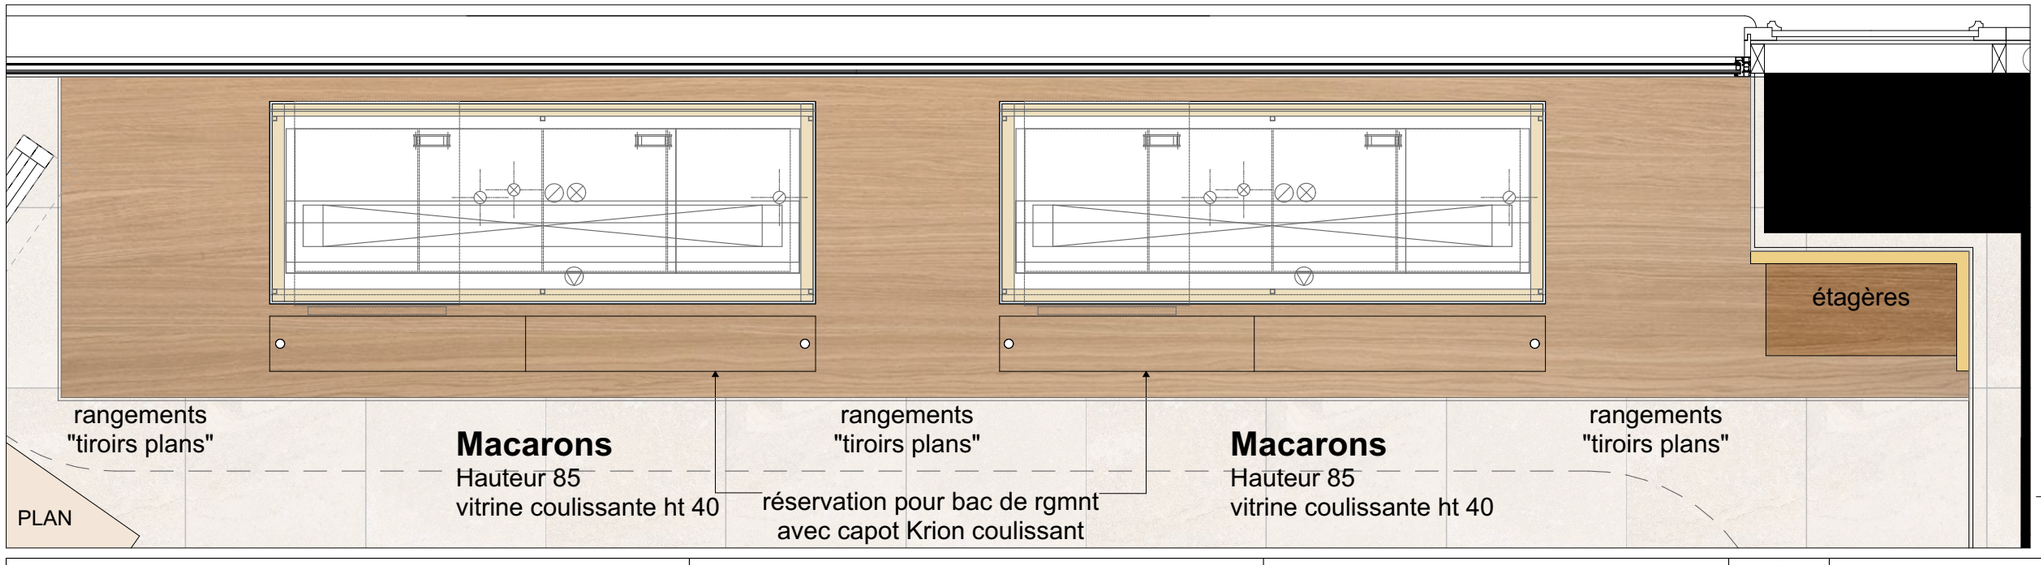

PLAN

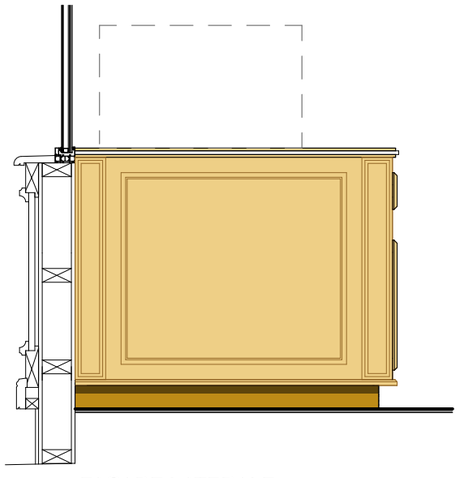

FACADE LATERALE

CORSET - ROCHE & ASSOCIES
ARCHITECTURE - URBANISME
5 rue de la Marne - 86000 POITIERS
tél : 05 49 58 39 25
courriel : agence@cr-architectes.com

DISTRIBUTION RM
93 rue des Clavières MONTMORILLON 86500
tél :05 49 83 03 70

dossier n° 21-26

Aménagement de la boutique Rannou Métivier
30 Rue des Cordeliers - 86000 Poitiers

DCE

MEUBLE MACARONS

AR14

ech. 1:20

date: 13/03/2024