



Back office 1

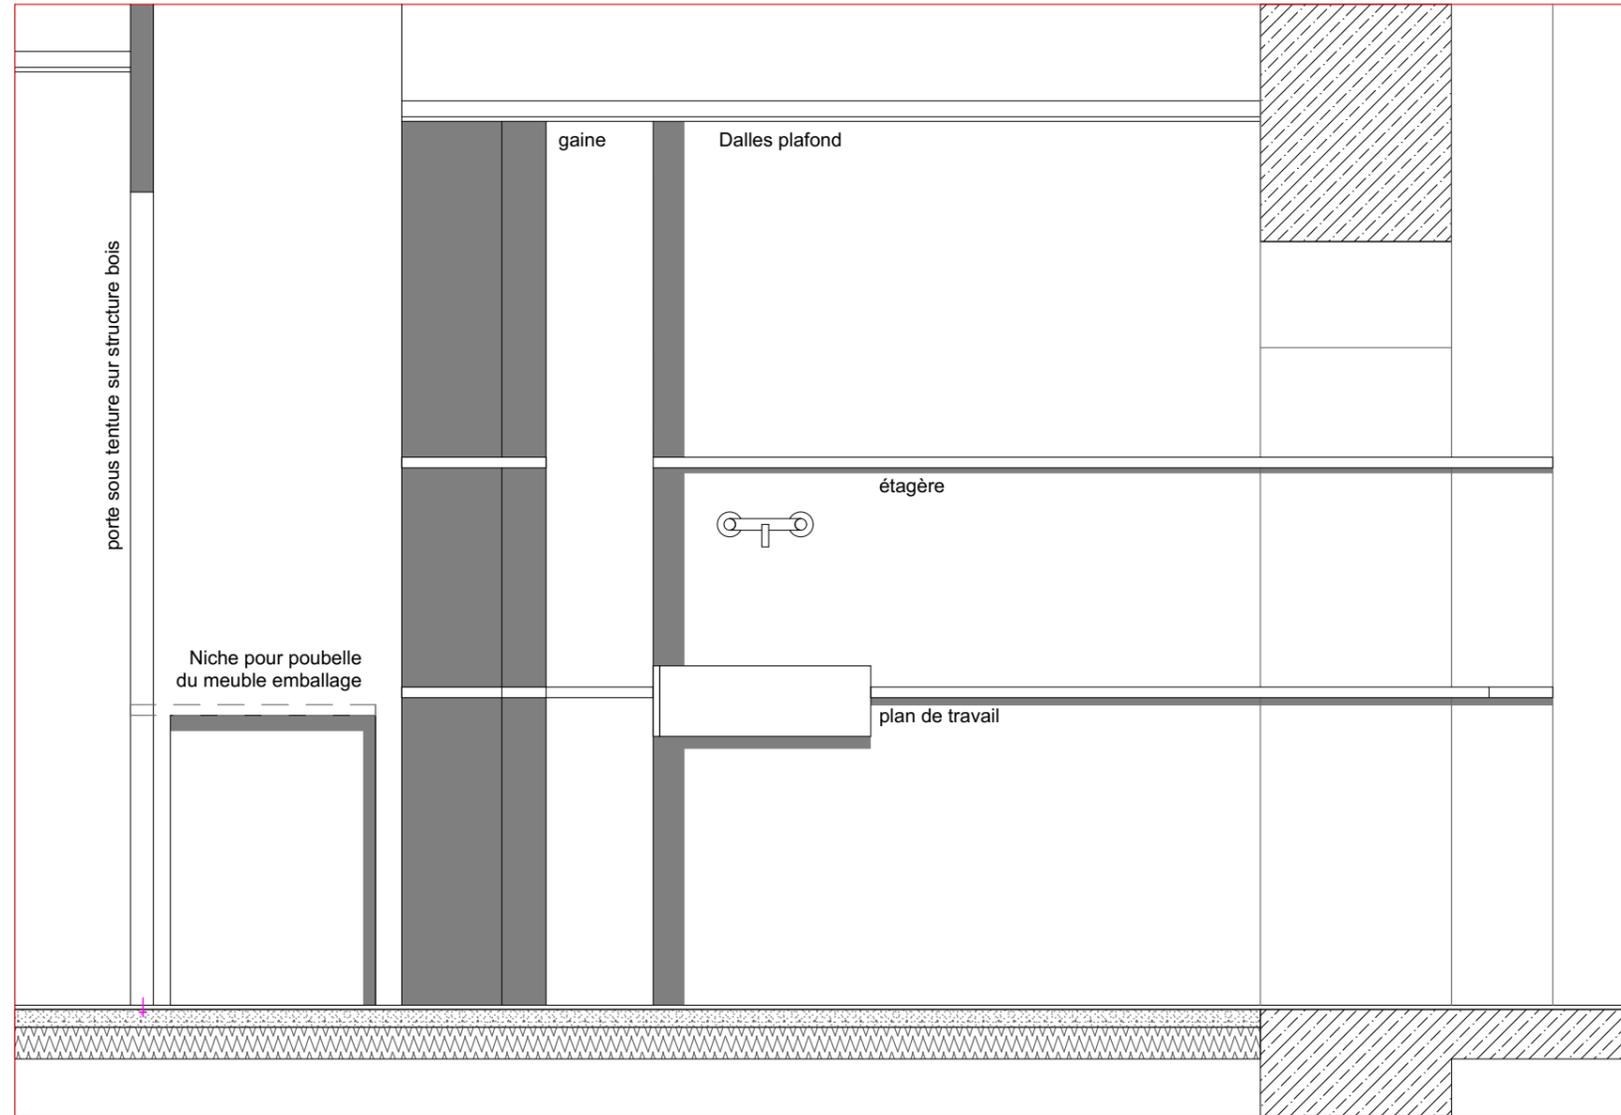

Niche derrière caisse axée sur l'ouverture du mur

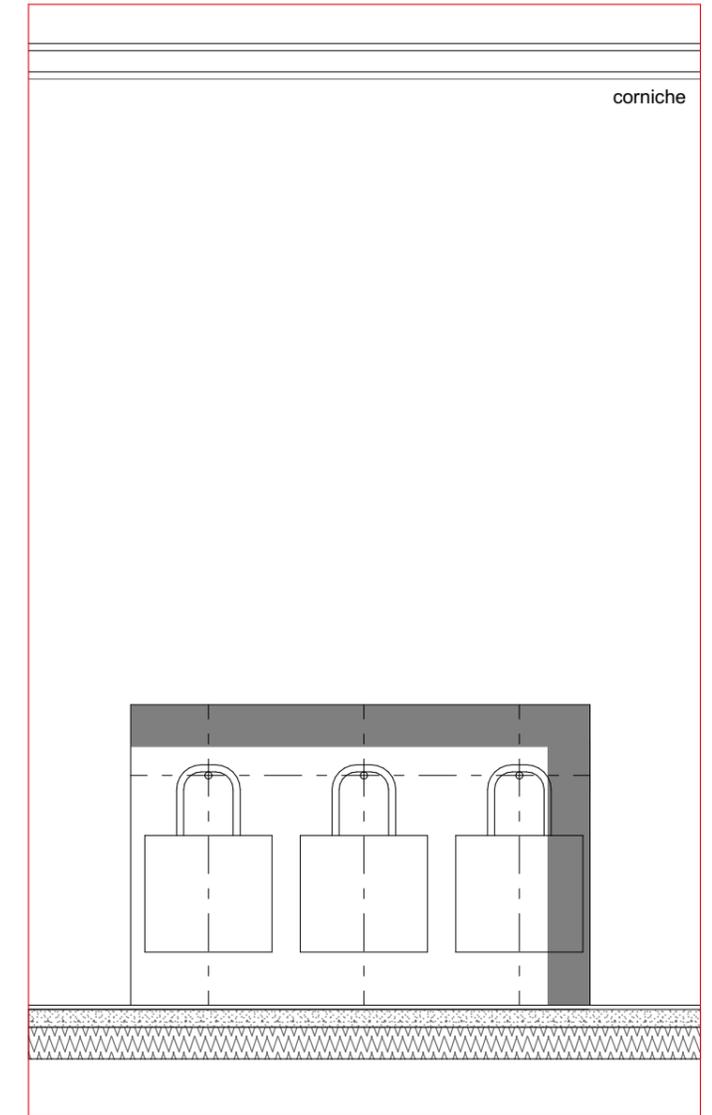

CORSET - ROCHE & ASSOCIÉS
 ARCHITECTURE - URBANISME
 5 rue de la Mame - 86000 POITIERS
 tél : 05 49 58 39 25
 courriel : agence@cr-architectes.com

DISTRIBUTION RM
 93 rue des Clavières MONTMORILLON 86500
 tél : 05 49 83 03 70

dossier n° 21-26
 Aménagement de la boutique Rannou
 Métivier
 30 Rue des Cordeliers - 86000 Poitiers

DCE

DÉTAILS DES NICHES

AR17

ech. 1:20

date: 13/03/2024