


coupe longitudinale sur les meubles emballage, café, chocolat



coupe longitudinale sur les meubles macaron, biscuits, glace

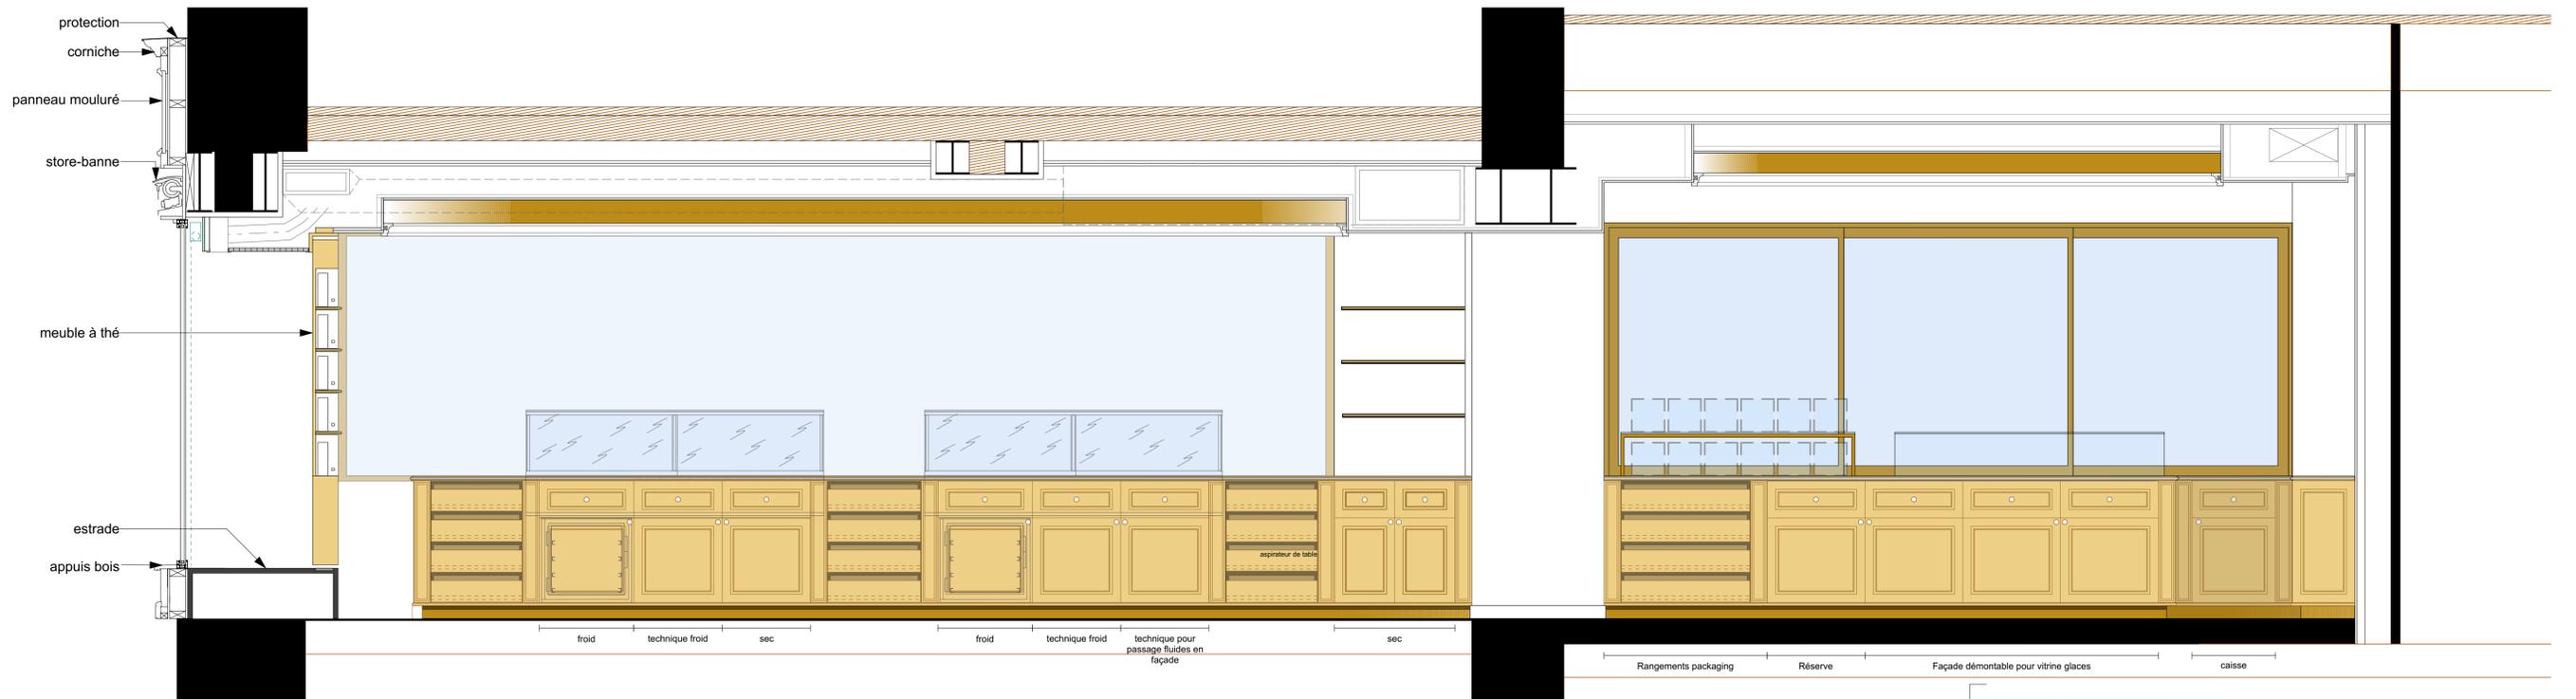

**CORSET-ROCHE & ASSOCIES**  
 ARCHITECTURE - URBANISME  
 5, Rue de la Marne - 86000 POITIERS  
 tél : 05 49 58 39 25  
 courriel : agence@cr-architectes.com

DISTRIBUTION RM  
 93 rue des Clavières MONTMORILLON 86500  
 tél : 05 49 83 03 70

AMÉNAGEMENT DE LA BOUTIQUE RANNOU  
 MÉTIVIER  
 30 Rue des Cordeliers - 86000 POITIERS

ESQ	APS	APD	PC	DCE	EXE	DOE	AR19
<b>COUPES LONGITUDINALES</b>							
dossier n°2126	date : 13/03/2024	PROJET				ech. 1:20, 1:50	

MODIFICATIONS	ind.	date
	A	
	B	
	C	
	D	
	E	