




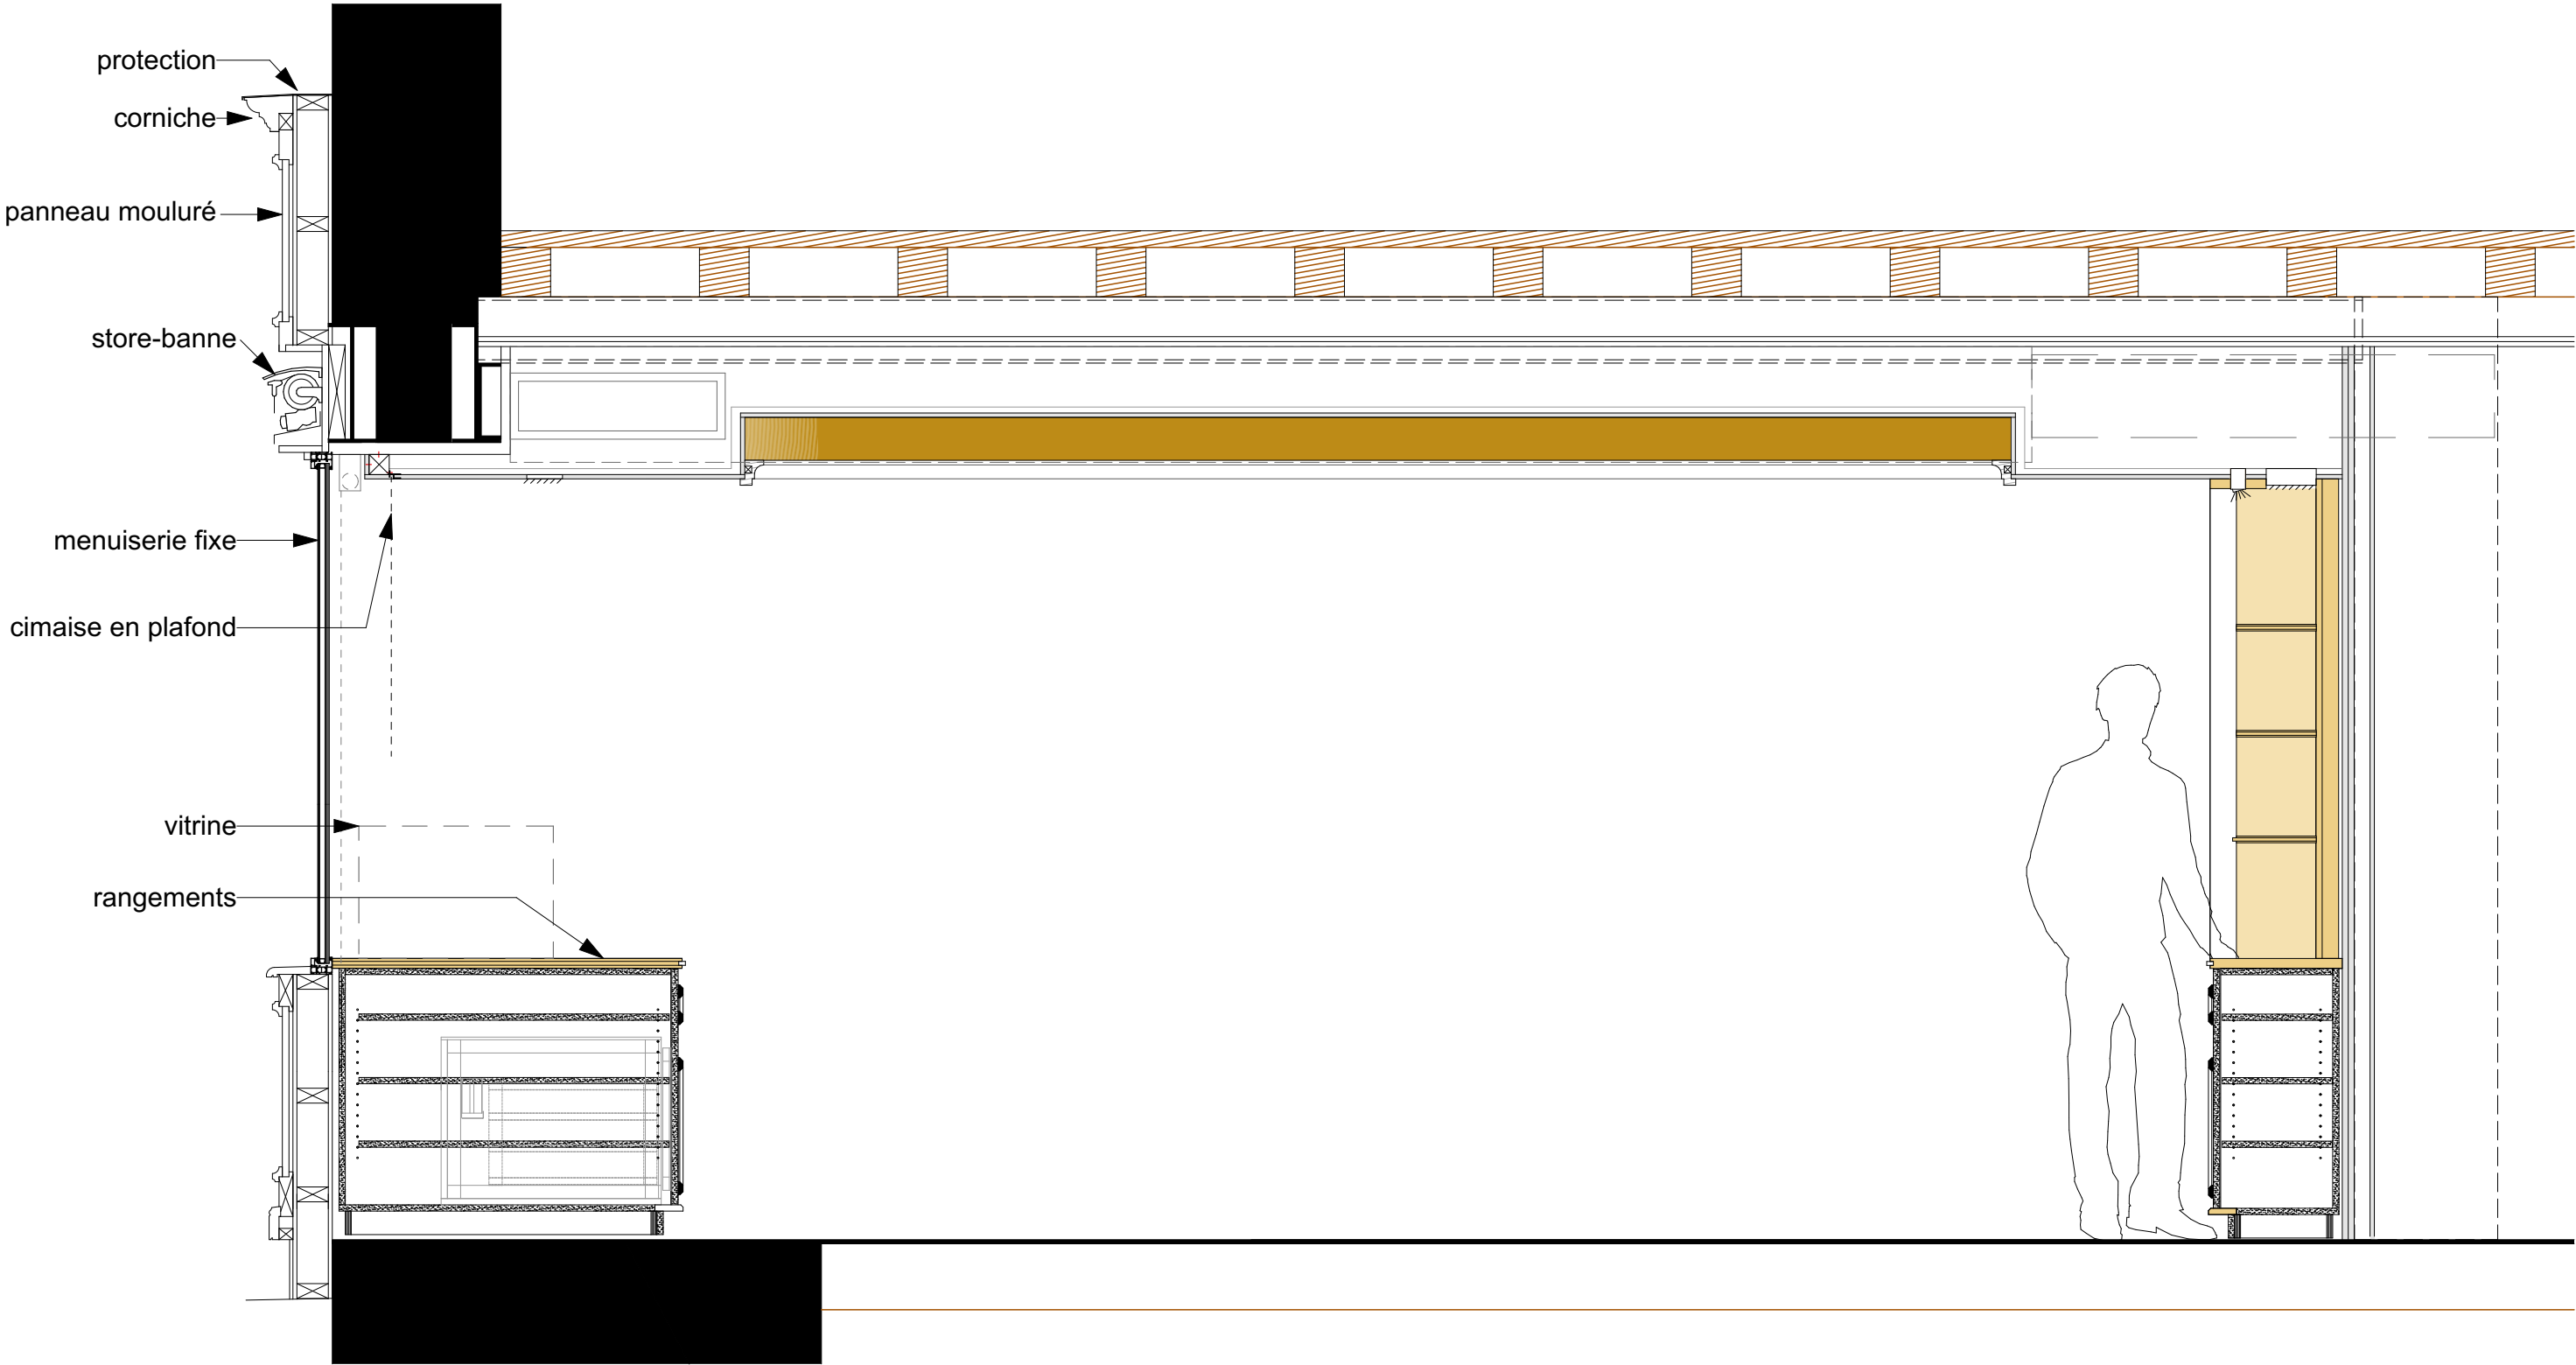

coupe transversale sur le meuble macaron jusqu'au meuble chocolat

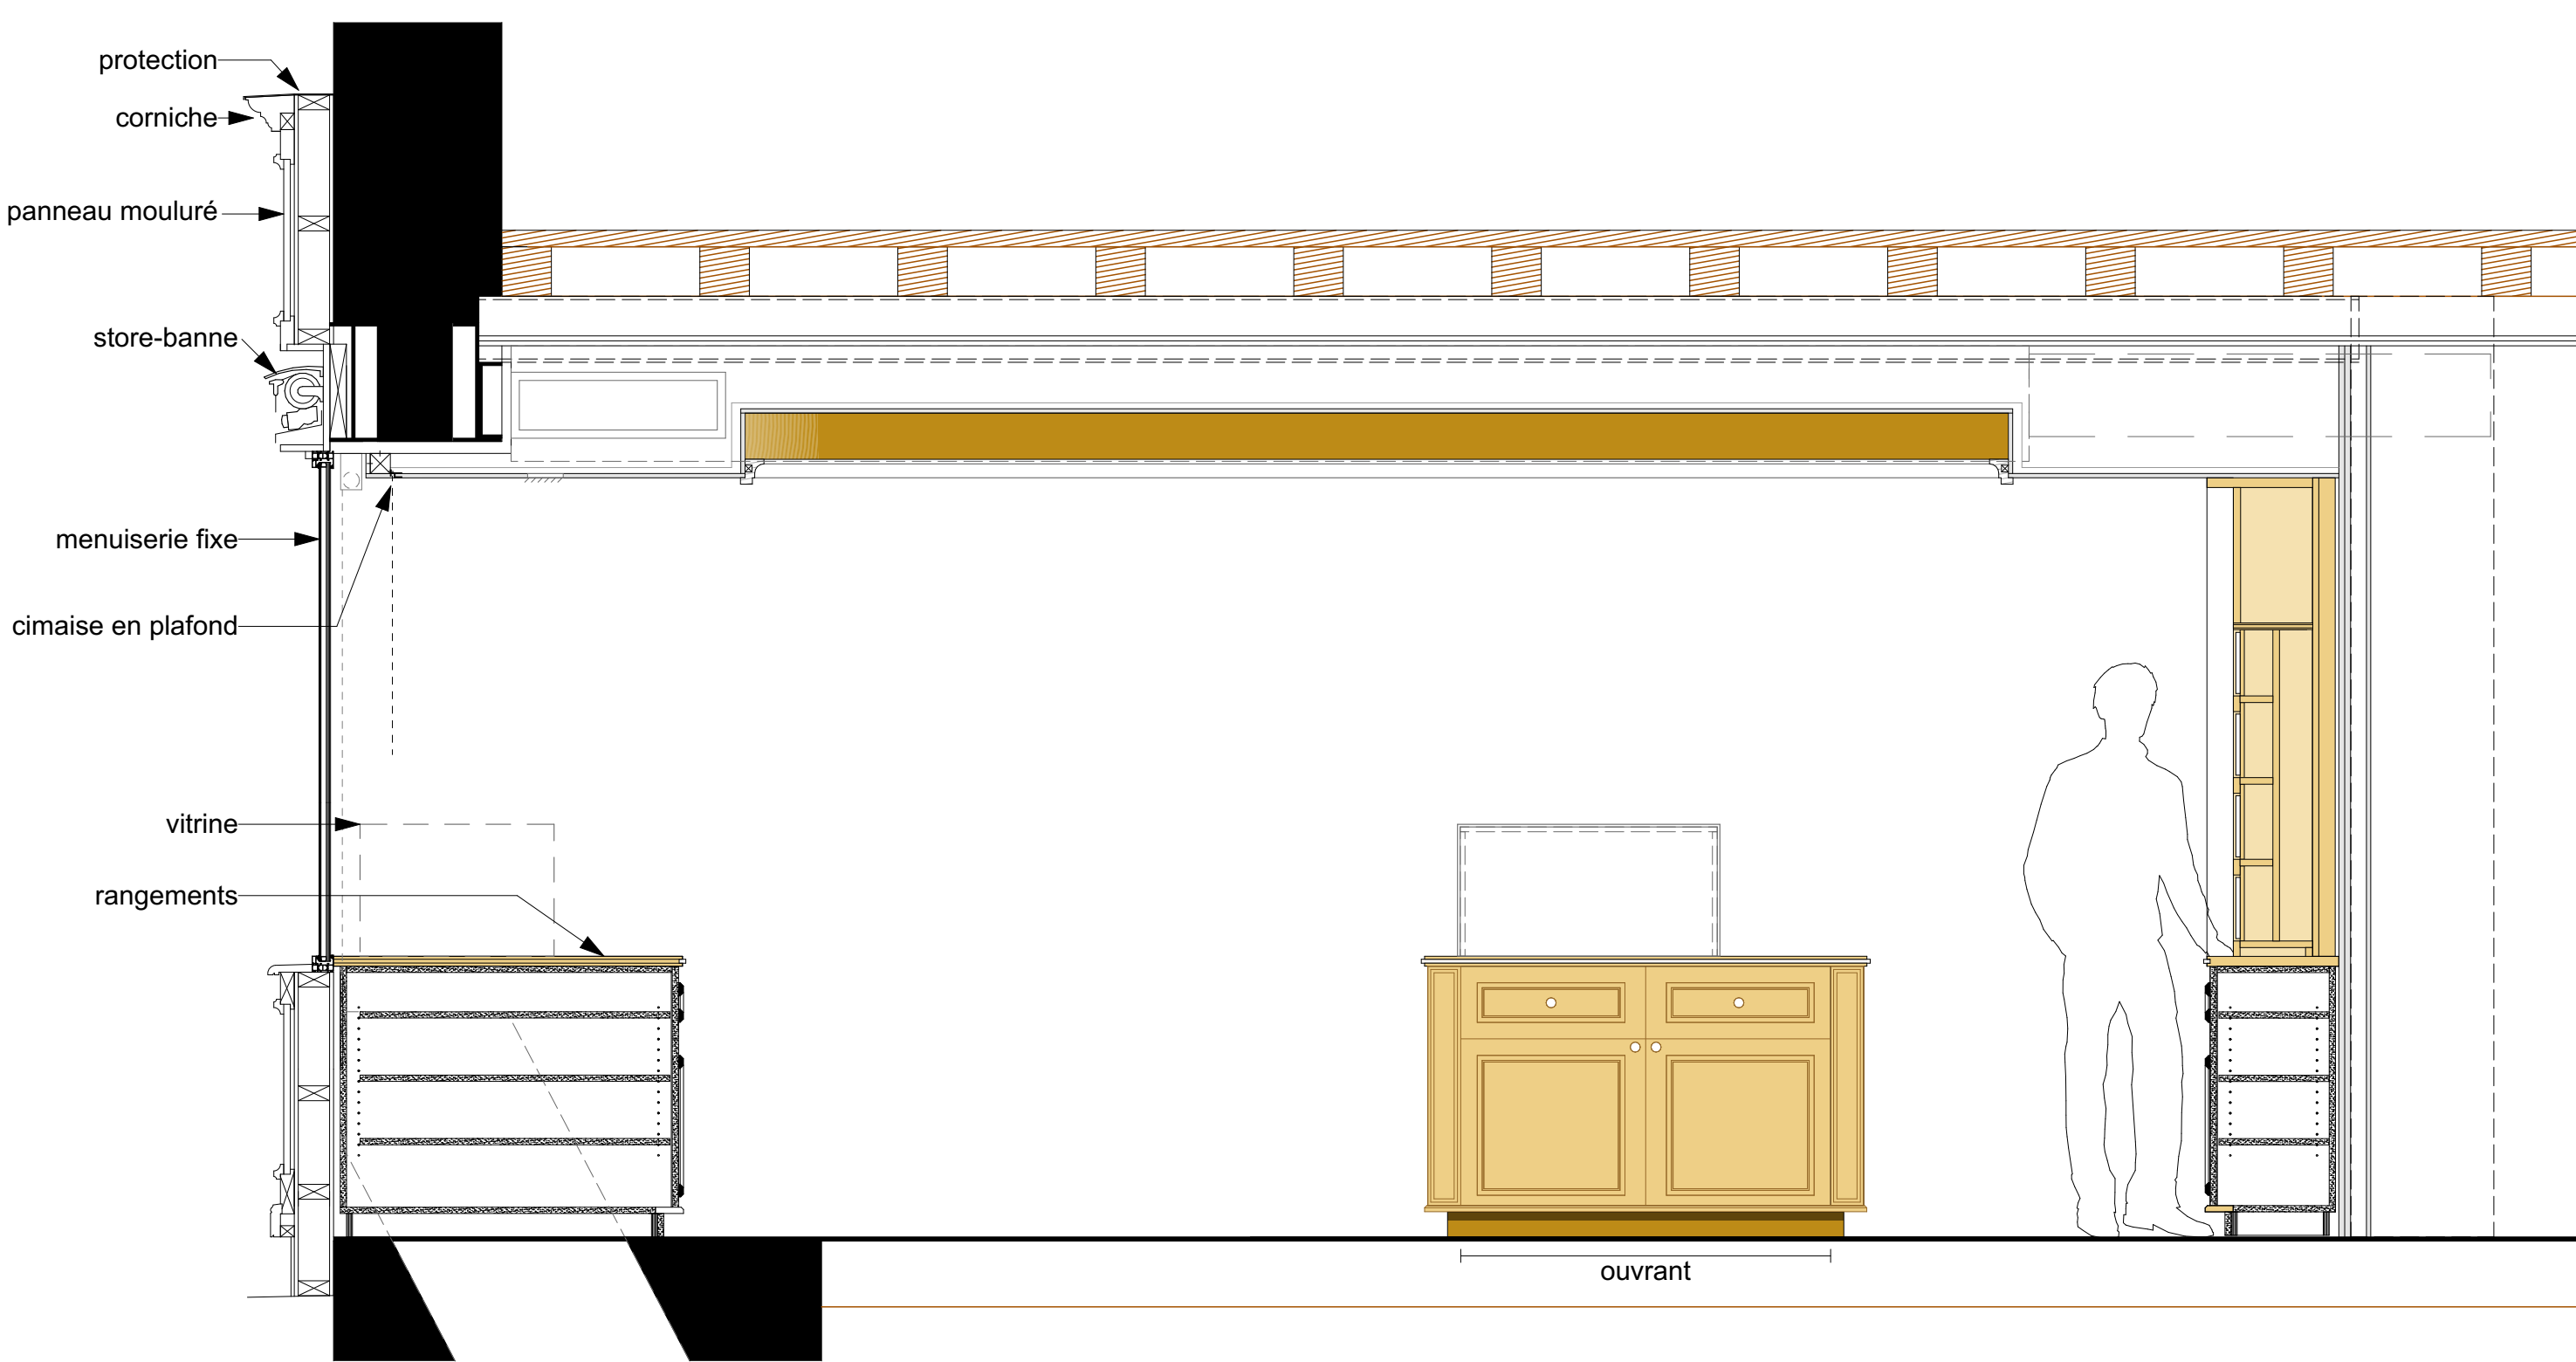

coupe transversale sur le meuble macaron jusqu'au meuble bibliothèque chocolat

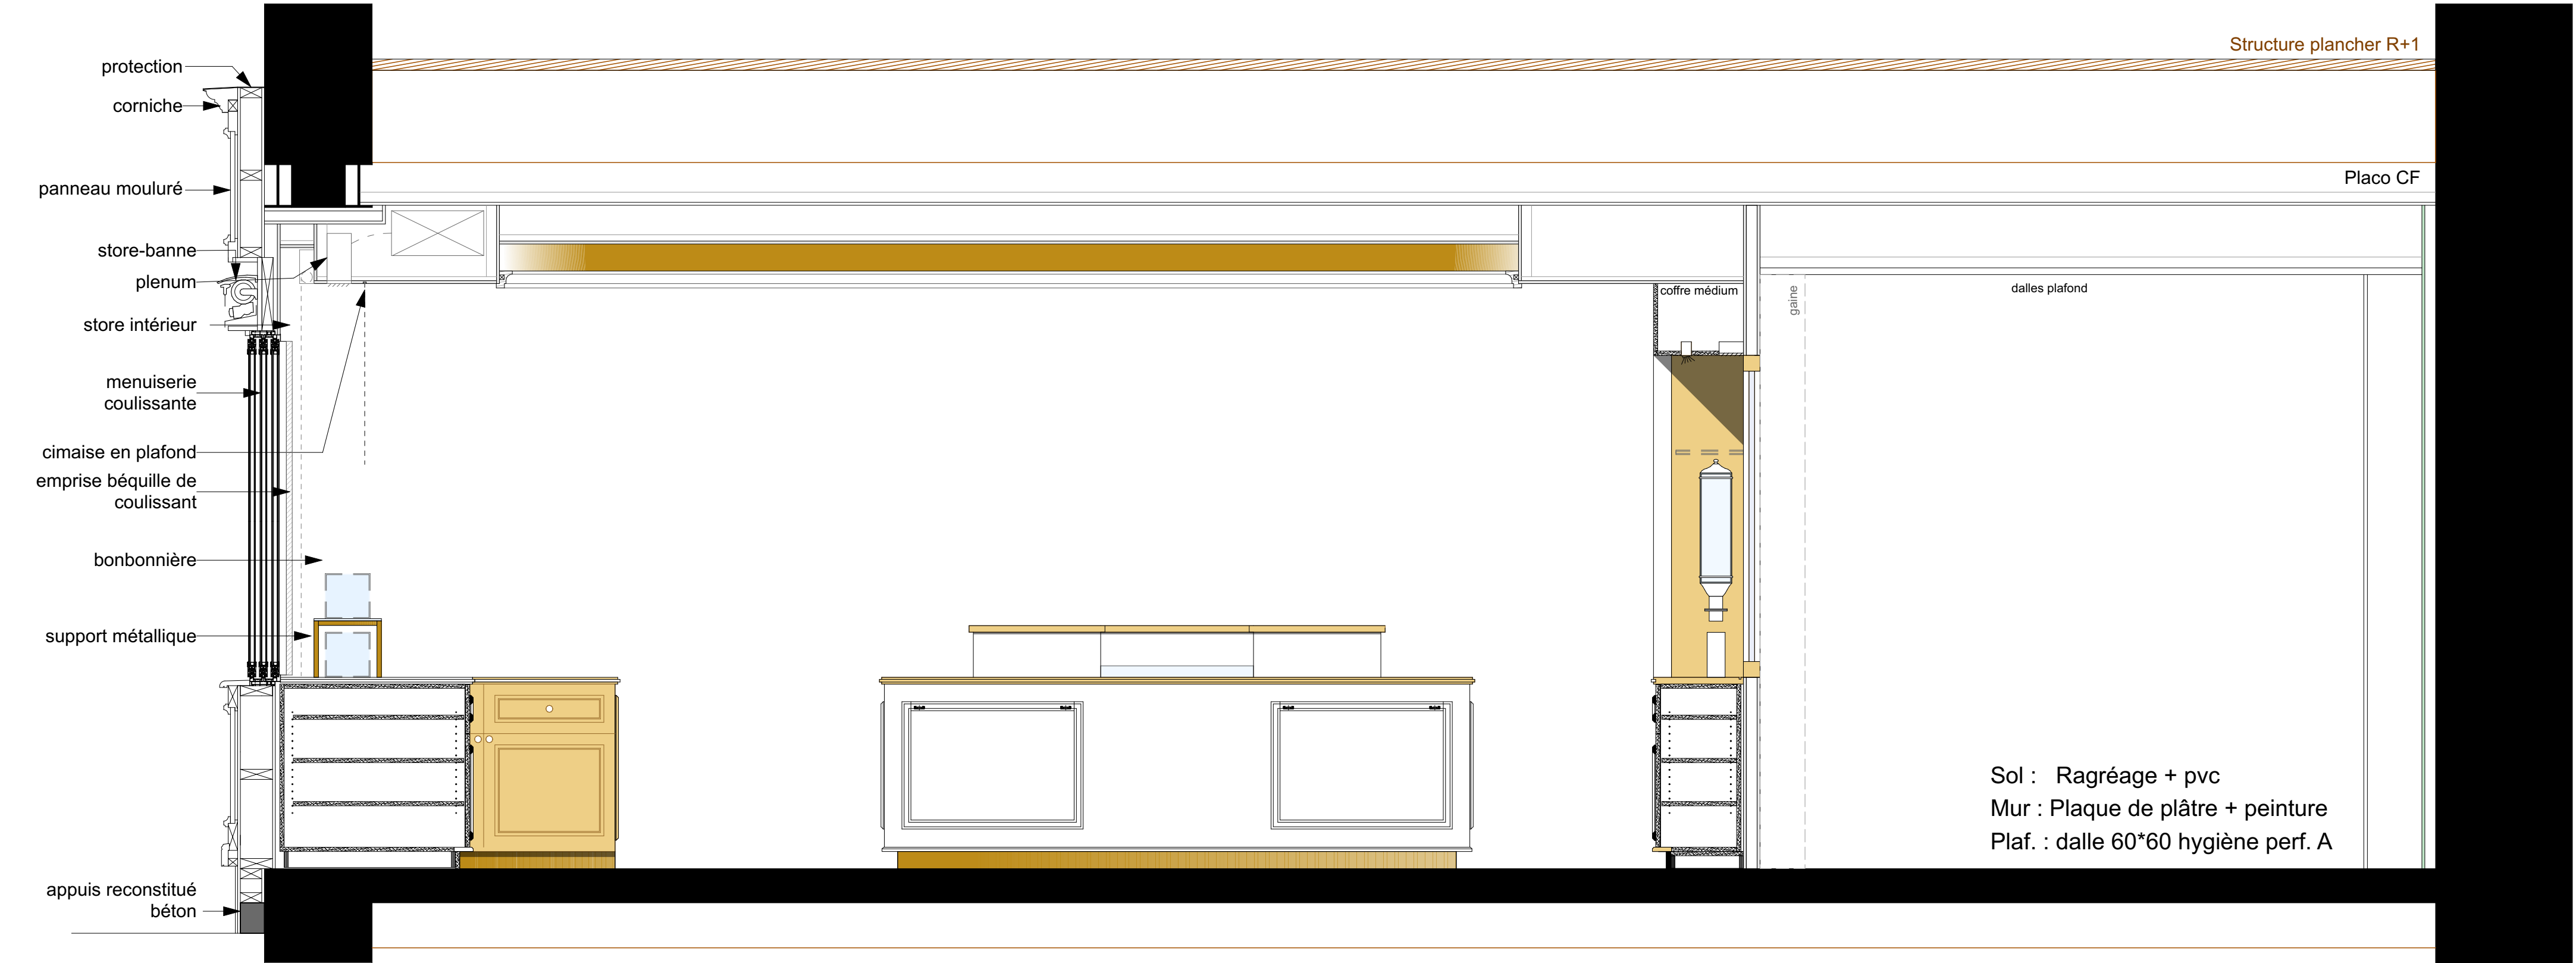

coupe transversale sur le meuble biscuits jusqu'au meuble café



DISTRIBUTION RM
93 rue des Clavières MONTMORILLON 86500
tél :05 49 83 03 70

CORSET-ROCHE & ASSOCIES
ARCHITECTURE - URBANISME
5, Rue de la Marne - 86000 POITIERS
tél : 05 49 58 39 25
courriel : agence@cr-architectes.com

AMÉNAGEMENT DE LA BOUTIQUE RANNOU
MÉTIVIER
30 Rue des Cordeliers - 86000 POITIERS

ESQ	APS	APD	PC	DCE	EXE	DOE	AR20
COUPES TRANSVERSALES							
dossier n°2126	date : 13/03/2024	PROJET					ech. 1:20
MODIFICATIONS	ind.	date					
	A						
	B						
	C						
	D						
E							