



EMETEUR	MOA	NOM DU PROJET	PHASE	INDICE	DATE	NOM DU DOCUMENT	NUMERO
SLK	COMMUNAUTE DE COMMUNE COEUR HAUTE LANDE	CONSTRUCTION D'UN CENTRE DE LOISIRS	DOE	REVISION	01/03/2024 10:13:02	COUPES	DET 1.9

Ces plans sont la propriété exclusive de l'architecte. La reproduction de ces plans ne peut s'effectuer sans l'accord de SLK-ARCHITECTES. Toutes les côtes sont données à titre indicatif, l'entreprise devra les vérifier sur place avant exécution de ses travaux. Ces plans ne sont pas des plans d'exécution.

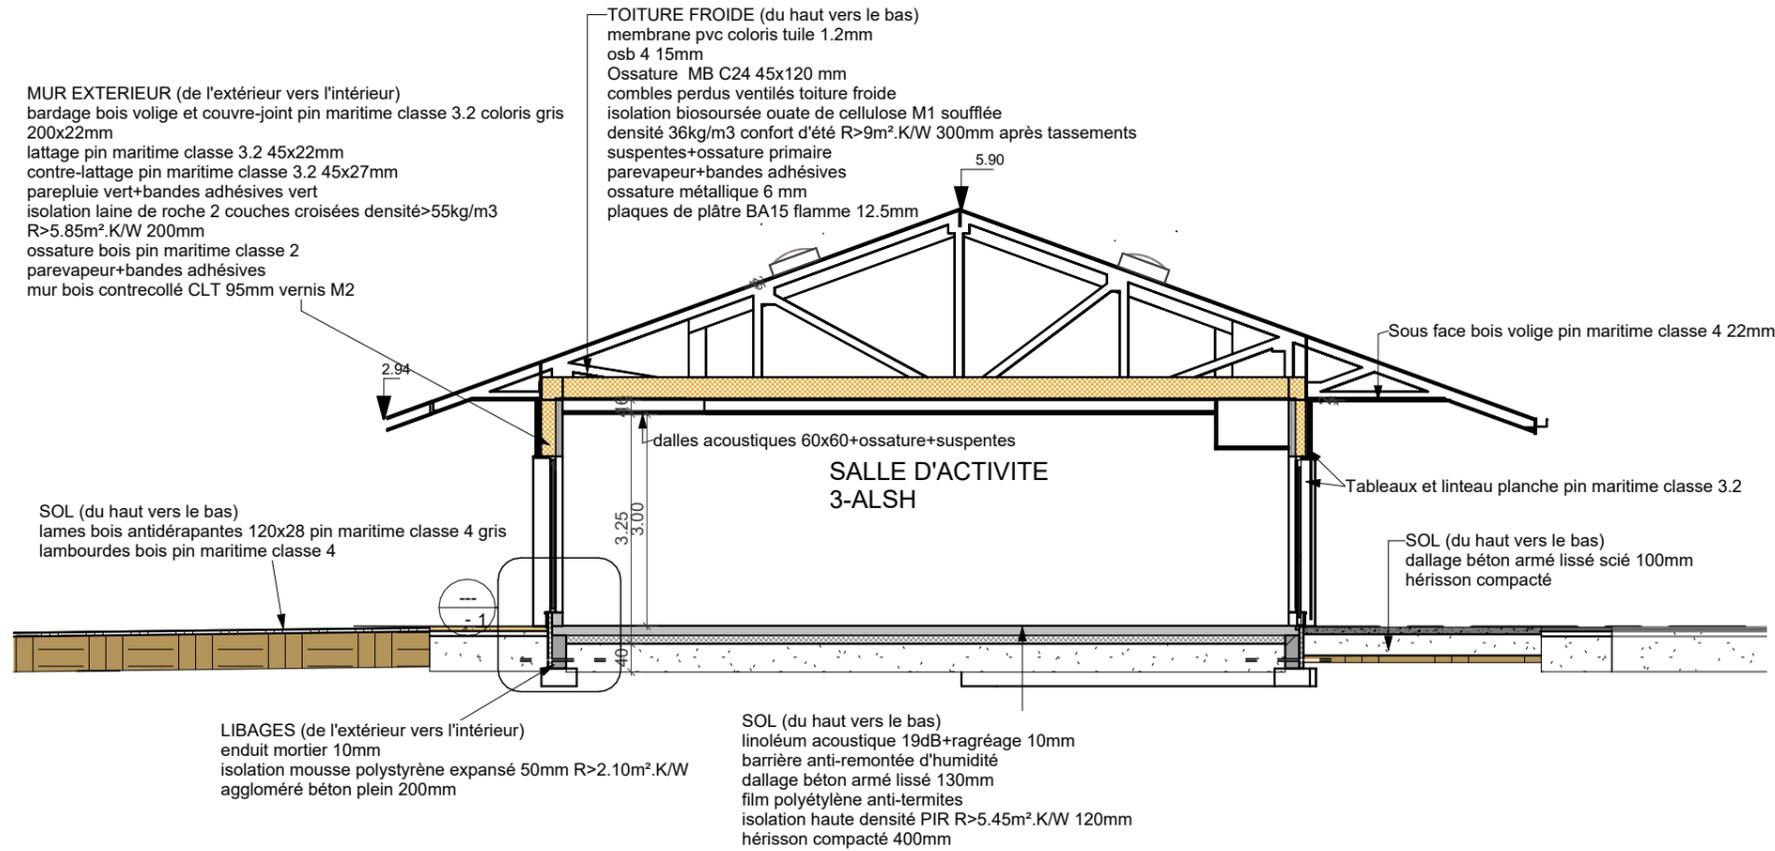

CPE EE
 Ech 1 : 100

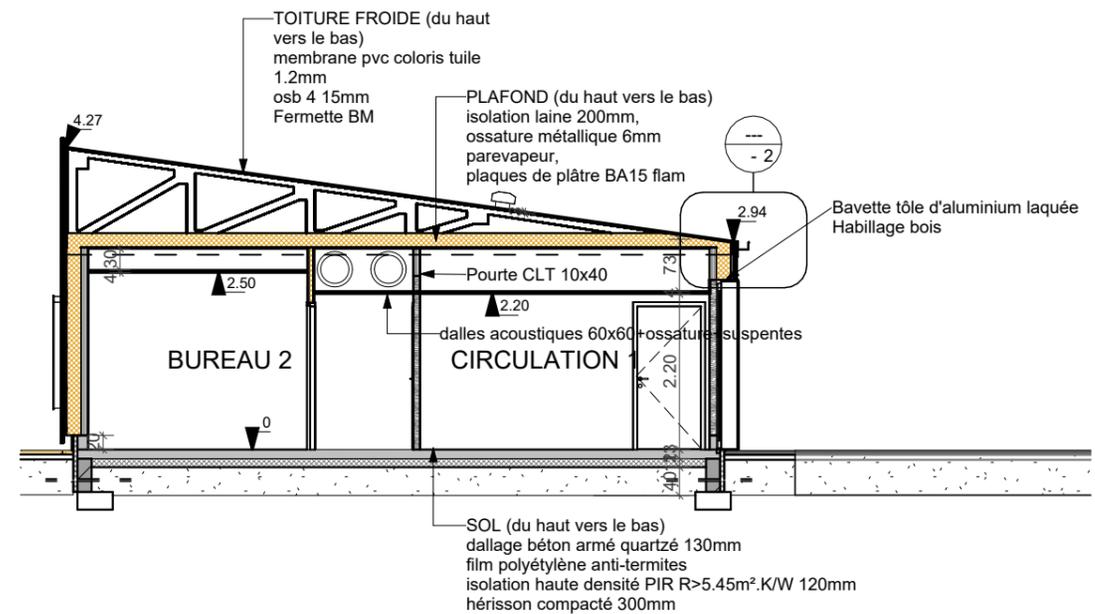

CPE AA
 Ech 1 : 100