


EMETEUR SLK	MOA COMMUNAUTE DE COMMUNE COEUR HAUTE LANDE	NOM DU PROJET CONSTRUCTION D'UN CENTRE DE LOISIRS	PHASE DOE	INDICE REVISION	DATE 03/01/2023 10:32:02	NOM DU DOCUMENT PLN REPERAGE DES LOCAUX	NUMERO DOE 1.2
----------------	---	--	--------------	-----------------	--------------------------------	--	-------------------

Ces plans sont la propriété exclusive de l'architecte. La reproduction de ces plans ne peut s'effectuer sans l'accord de SLK-ARCHITECTES. Toutes les cotes sont données à titre indicatif, l'entreprise devra les vérifier sur place avant exécution de ses travaux. Ces plans ne sont pas des plans d'exécution.

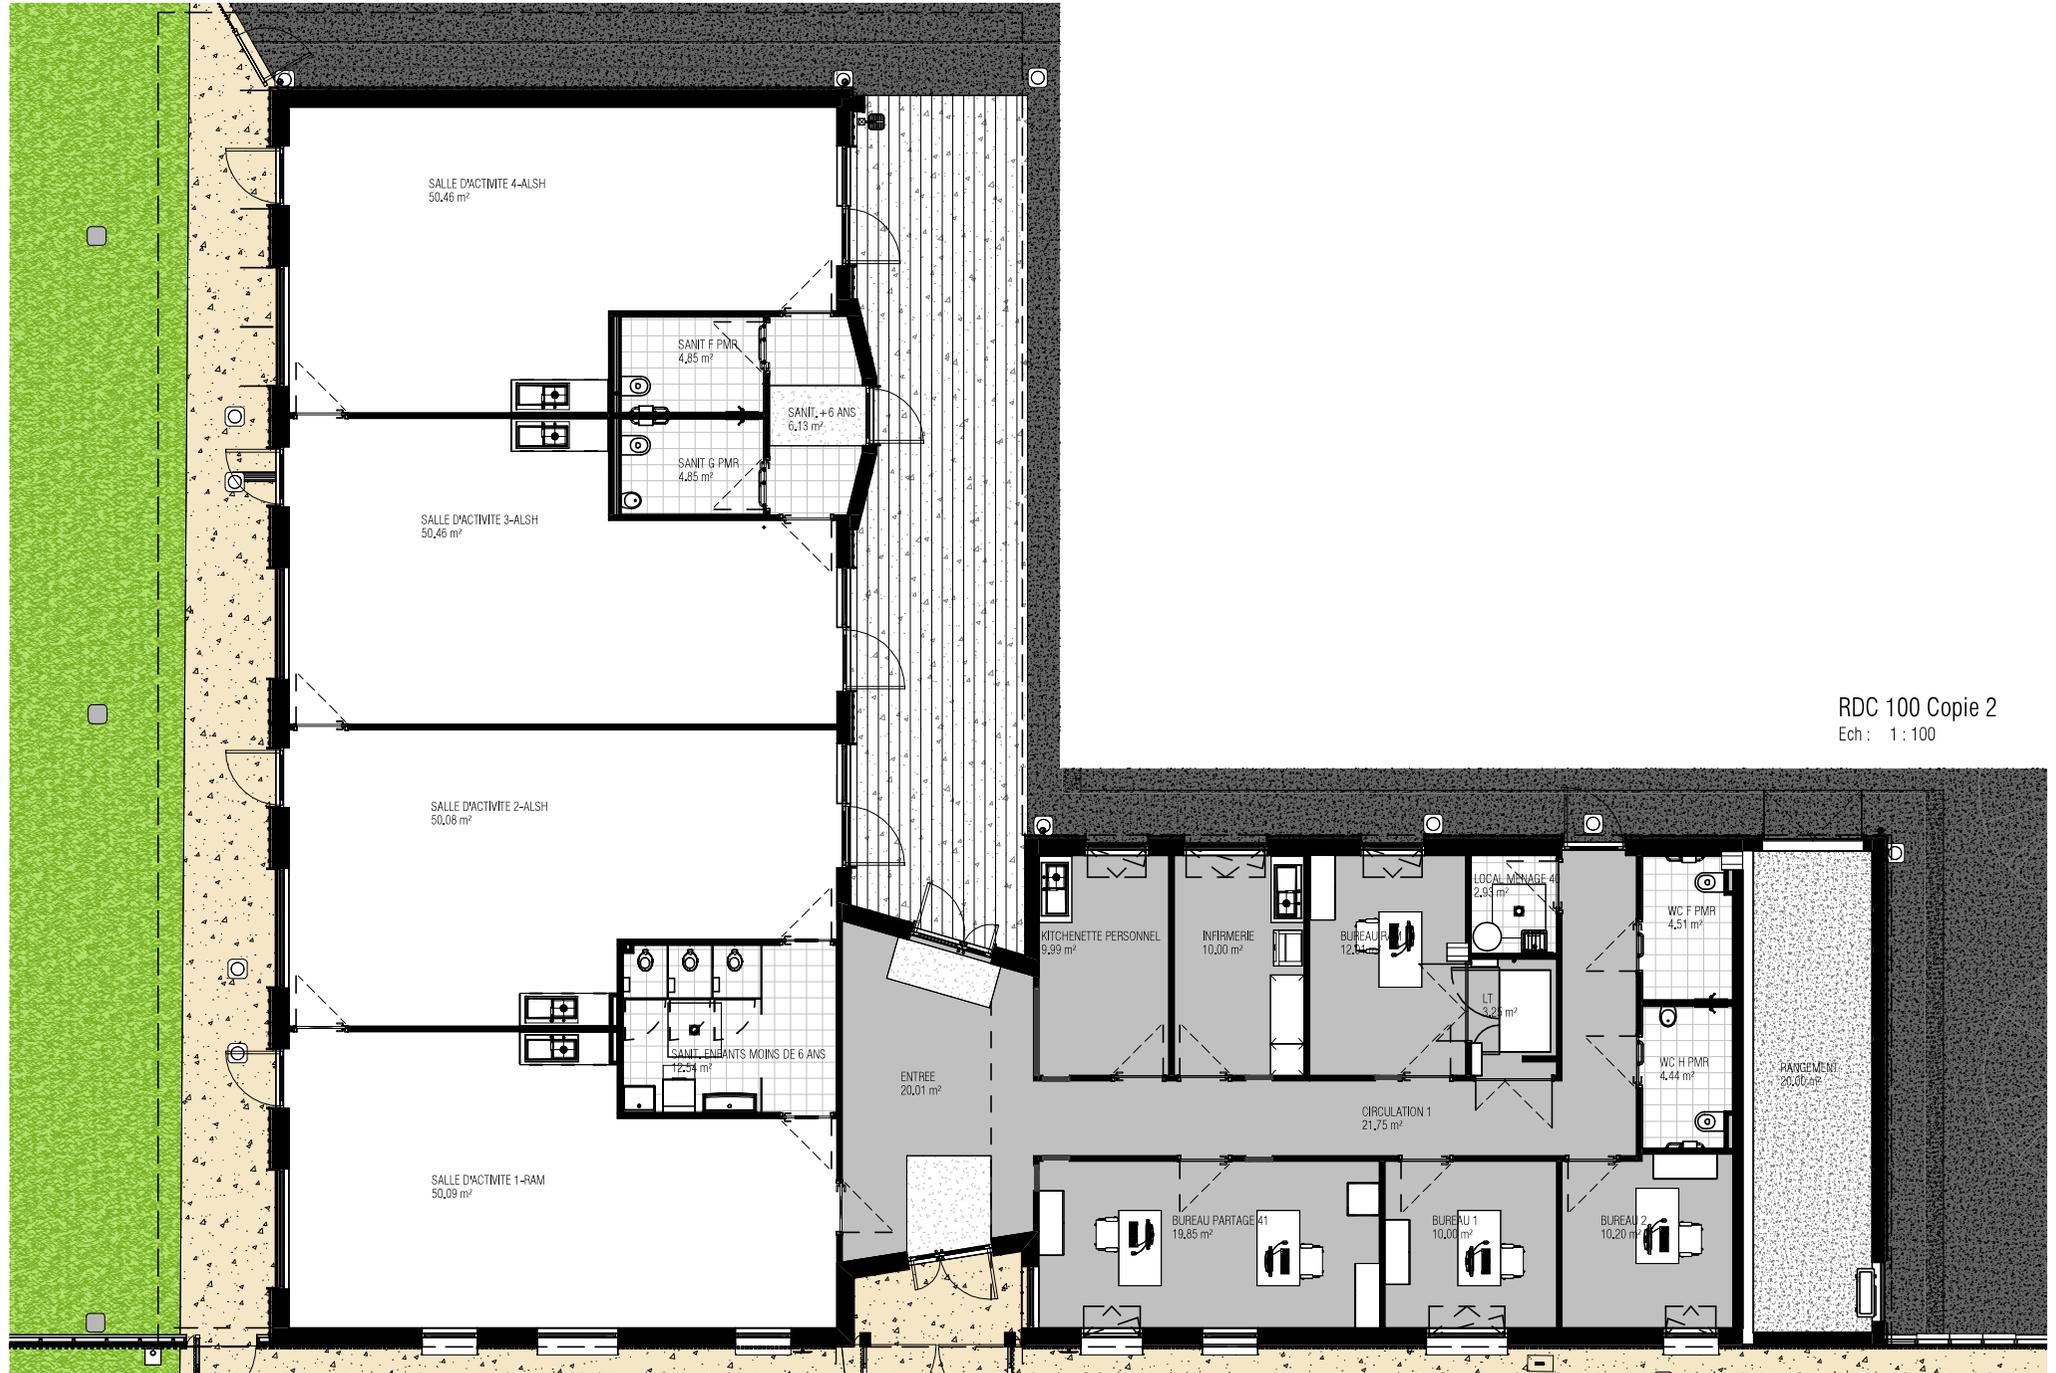

RDC 100 Copie 2
Ech : 1 : 100