


EMETEUR	MOA	NOM DU PROJET	PHASE	INDICE REVISION	DATE	NOM DU DOCUMENT	NUMERO
SLK	COMMUNAUTE DE COMMUNE COEUR HAUTE LANDE	CONSTRUCTION D'UN CENTRE DE LOISIRS	DOE		03/01/2023 10:32:12	FACADE SUD-OUEST	DOE 2.3

*Ces plans sont la propriété exclusive de l'architecte. La reproduction de ces plans ne peut s'effectuer sans l'accord de SLK-ARCHITECTES. Toutes les cotes sont données à titre indicatif, l'entreprise devra les vérifier sur place avant exécution de ses travaux. Ces plans ne sont pas des plans d'exécution.*



FACADE SUD-OUEST

Ech : 1 : 100

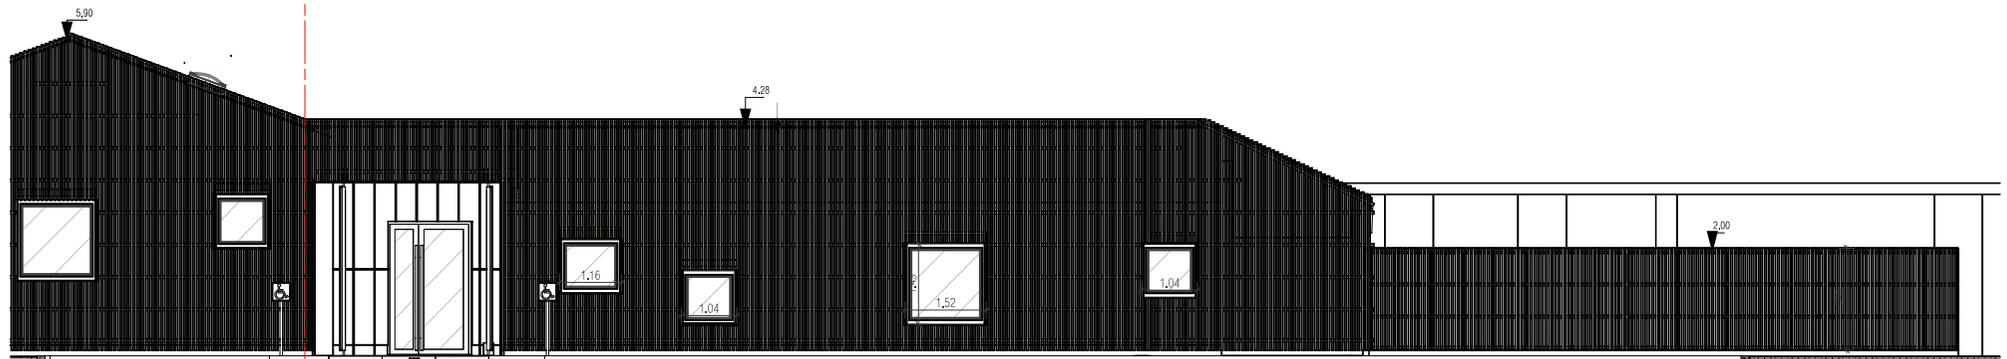

FACADE SUD-OUEST

Ech : 1 : 100