


EMETEUR	MOA	NOM DU PROJET	PHASE	INDICE REVISION	DATE	NOM DU DOCUMENT	NUMERO
SLK	COMMUNE DE GAREIN	SLK-GAREIN-ATELIER 01	DOE		04/03/2024 13:00:40	PRJ-PLAN MASSE	DOE 0.13

Ces plans sont la propriété exclusive de l'architecte. La reproduction et l'utilisation de ces plans ne peuvent s'effectuer sans l'accord de SLK-ARCHITECTES. Toutes les côtes sont données à titre indicatif, l'entreprise devra les vérifier sur place avant exécution de ses travaux. Ces plans ne sont pas des plans d'exécution.

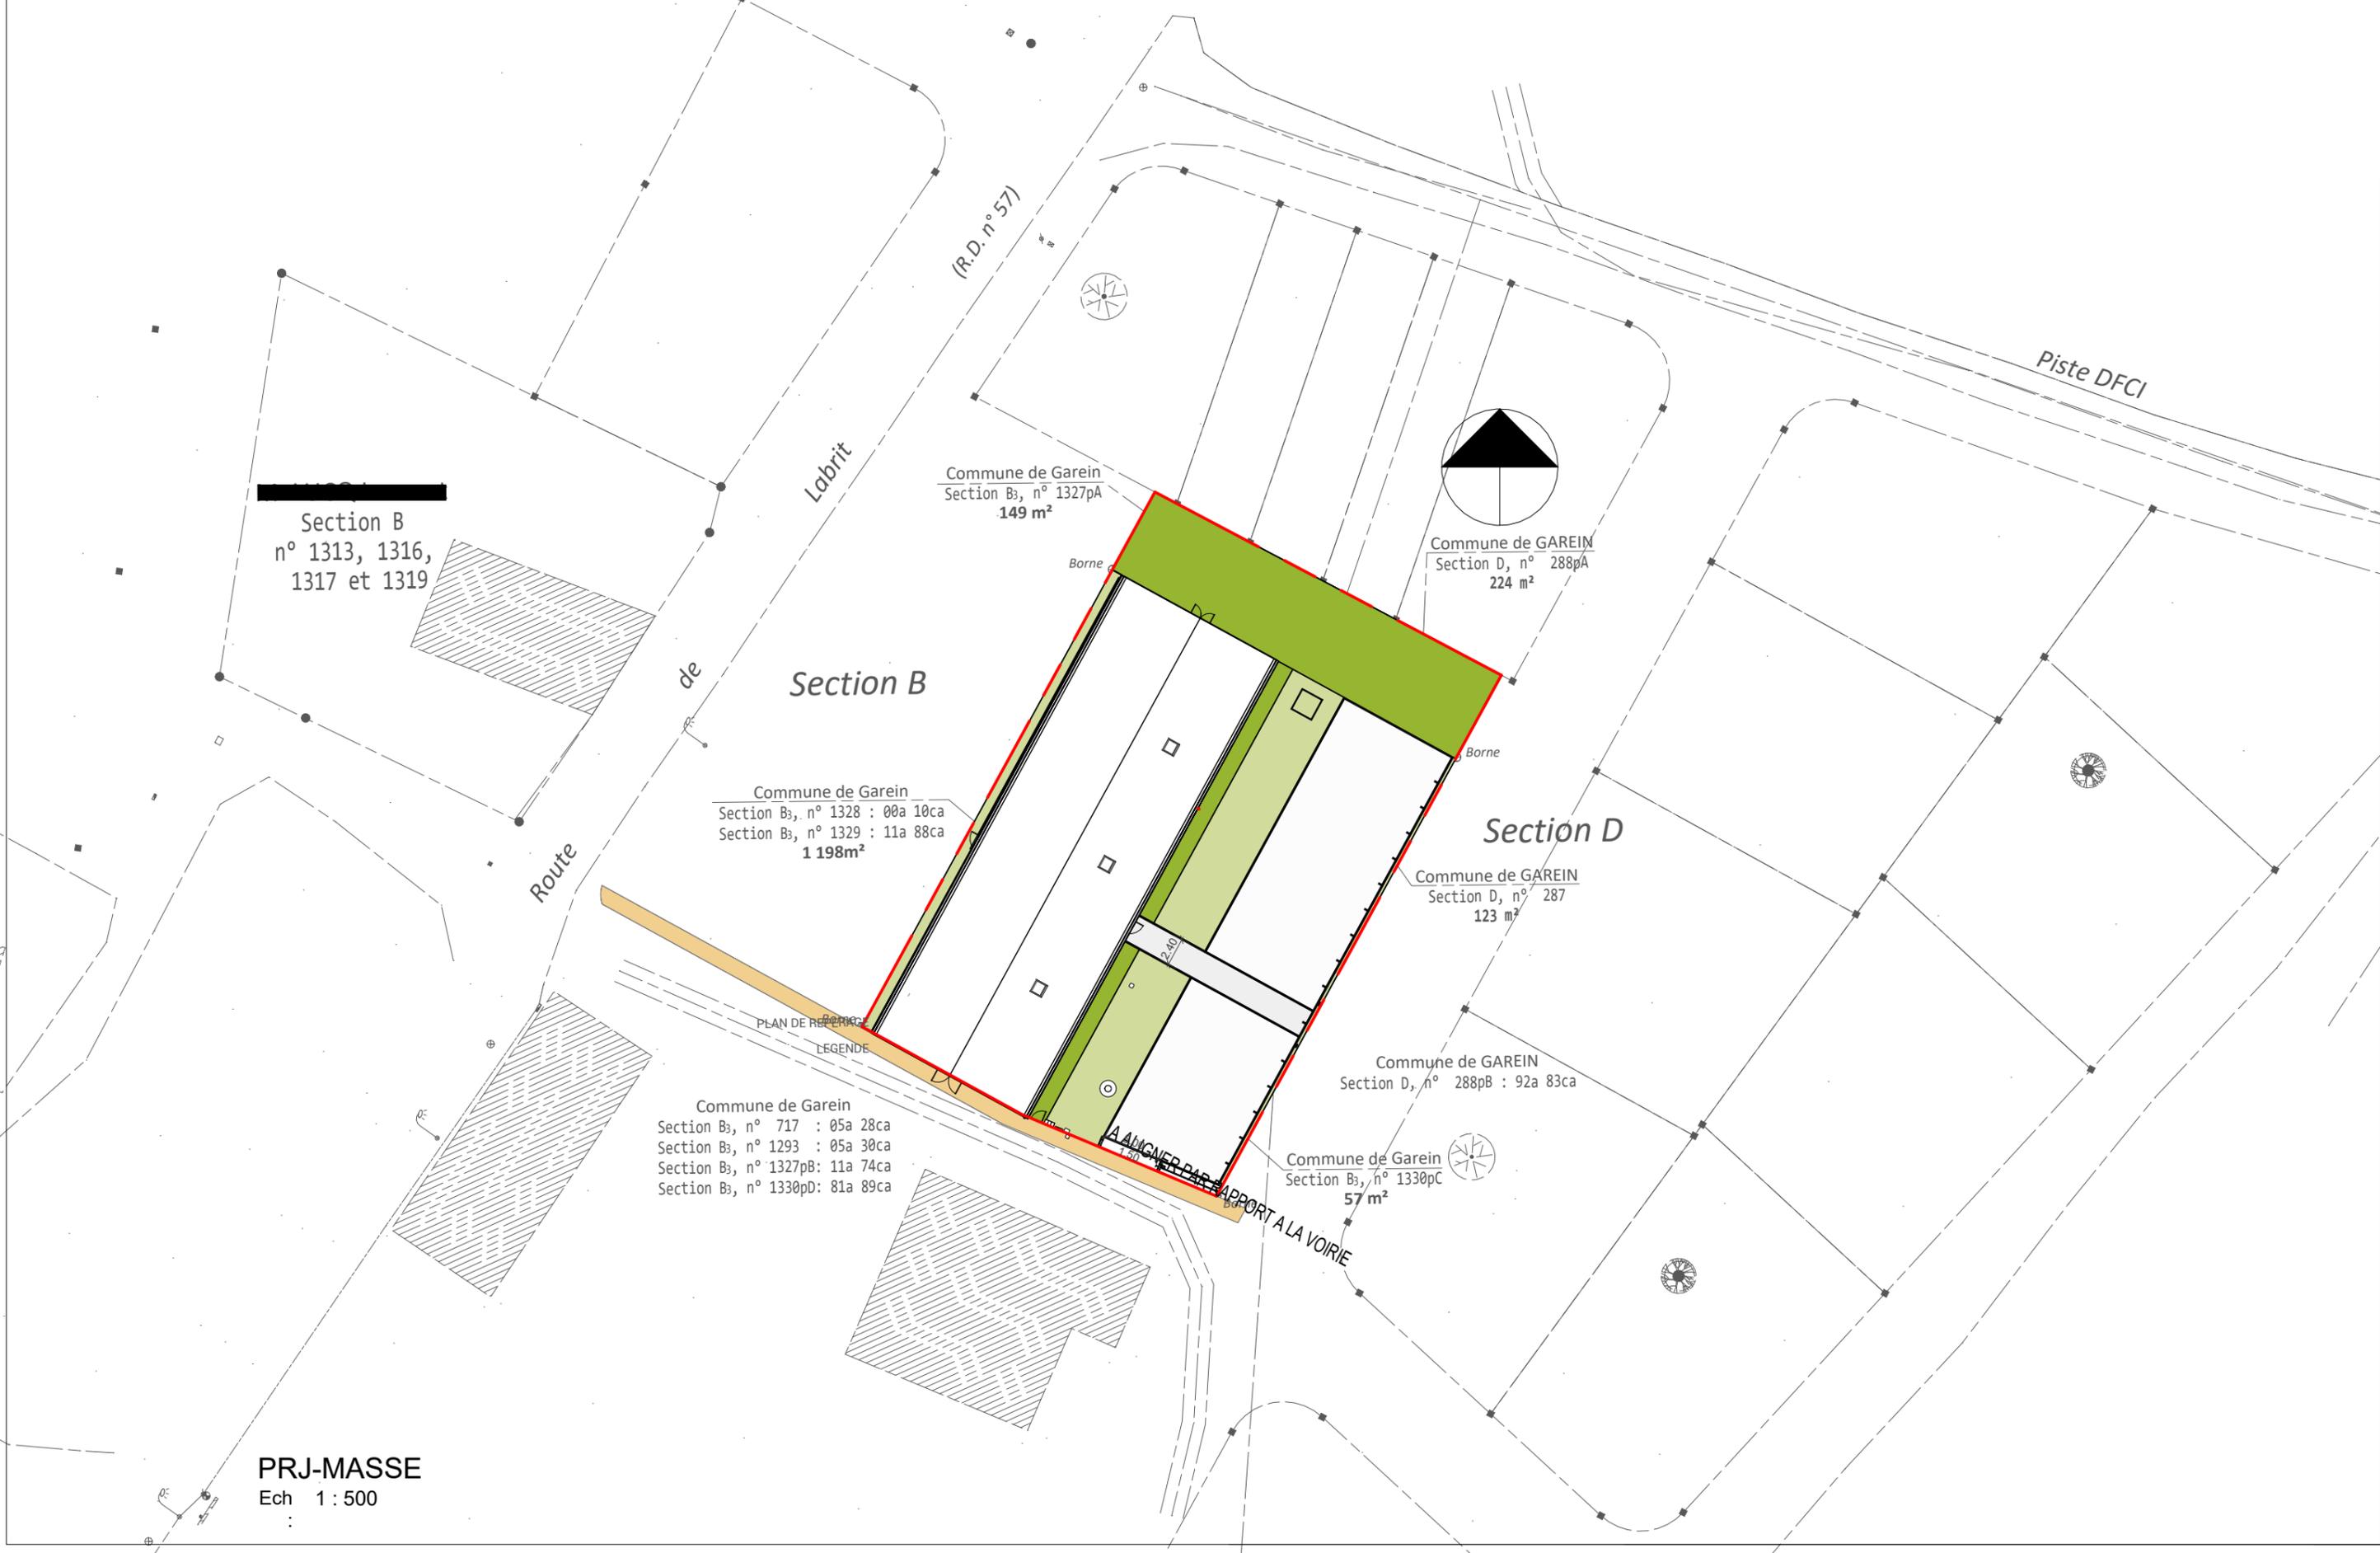

**PRJ-MASSE**  
Ech 1 : 500