




PRJ-ELV NORD EST
Ech: 1:50

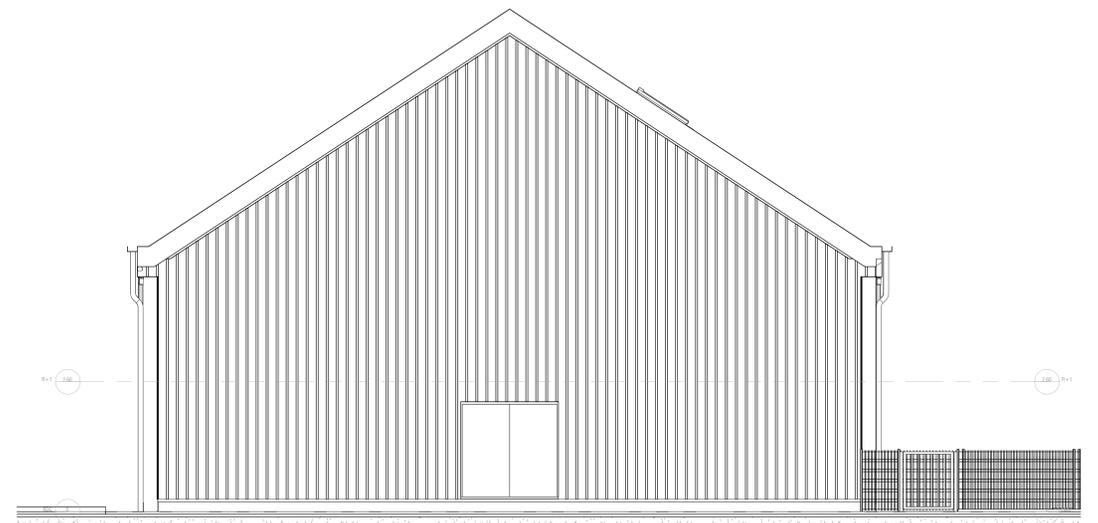

PRJ-ELV SUD OUEST
Ech: 1:50

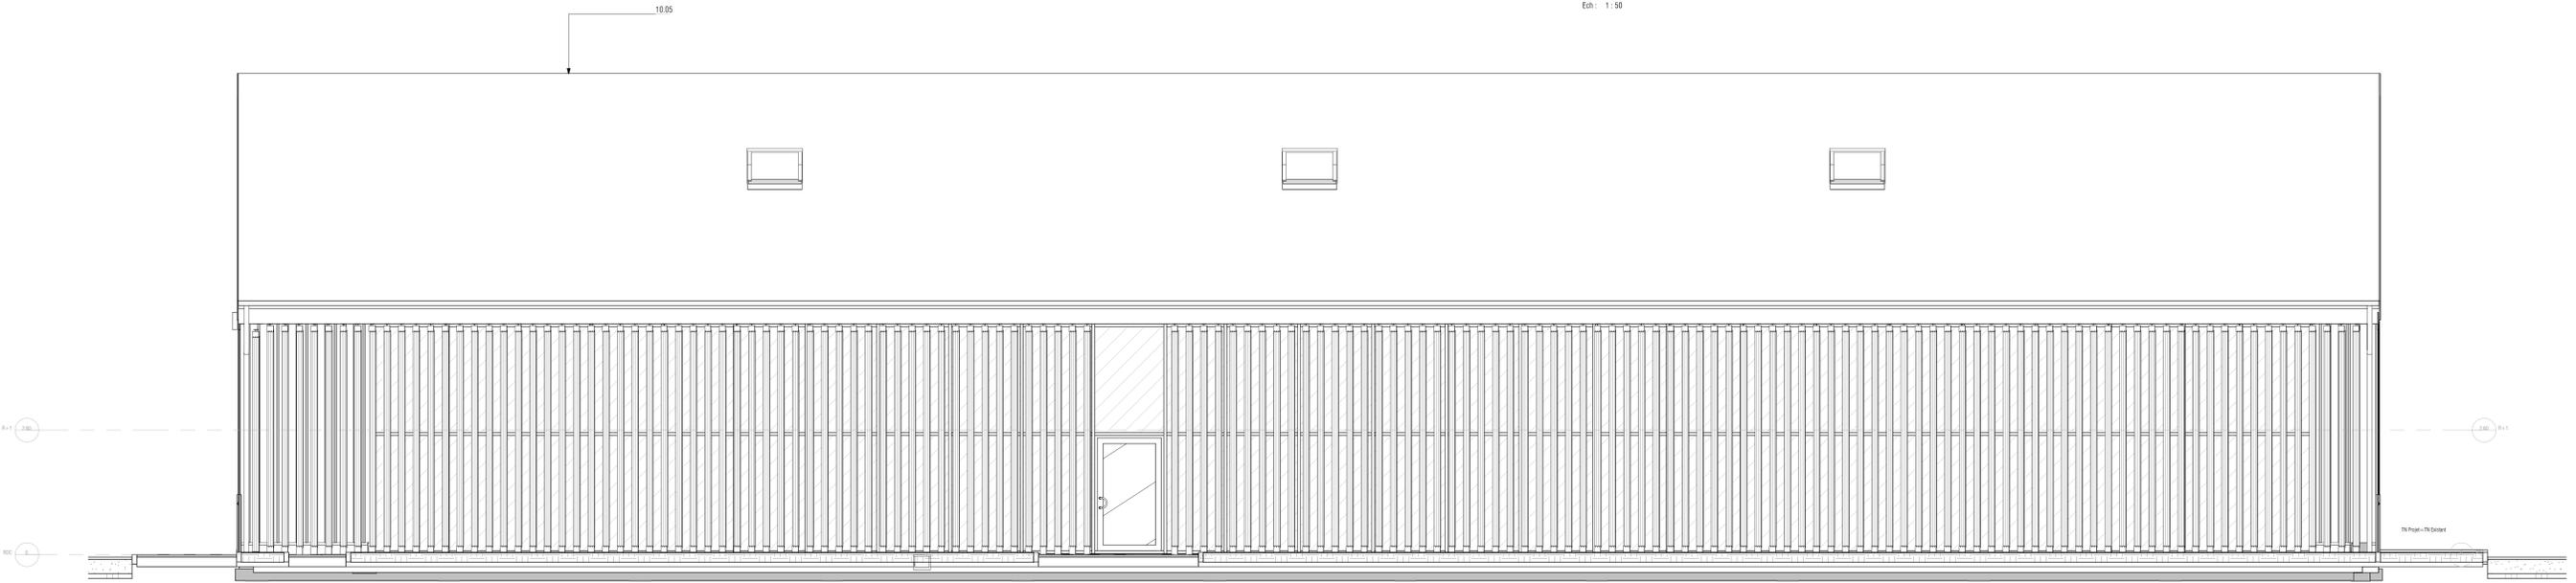

PRJ-ELV SUD EST
Ech: 1:50

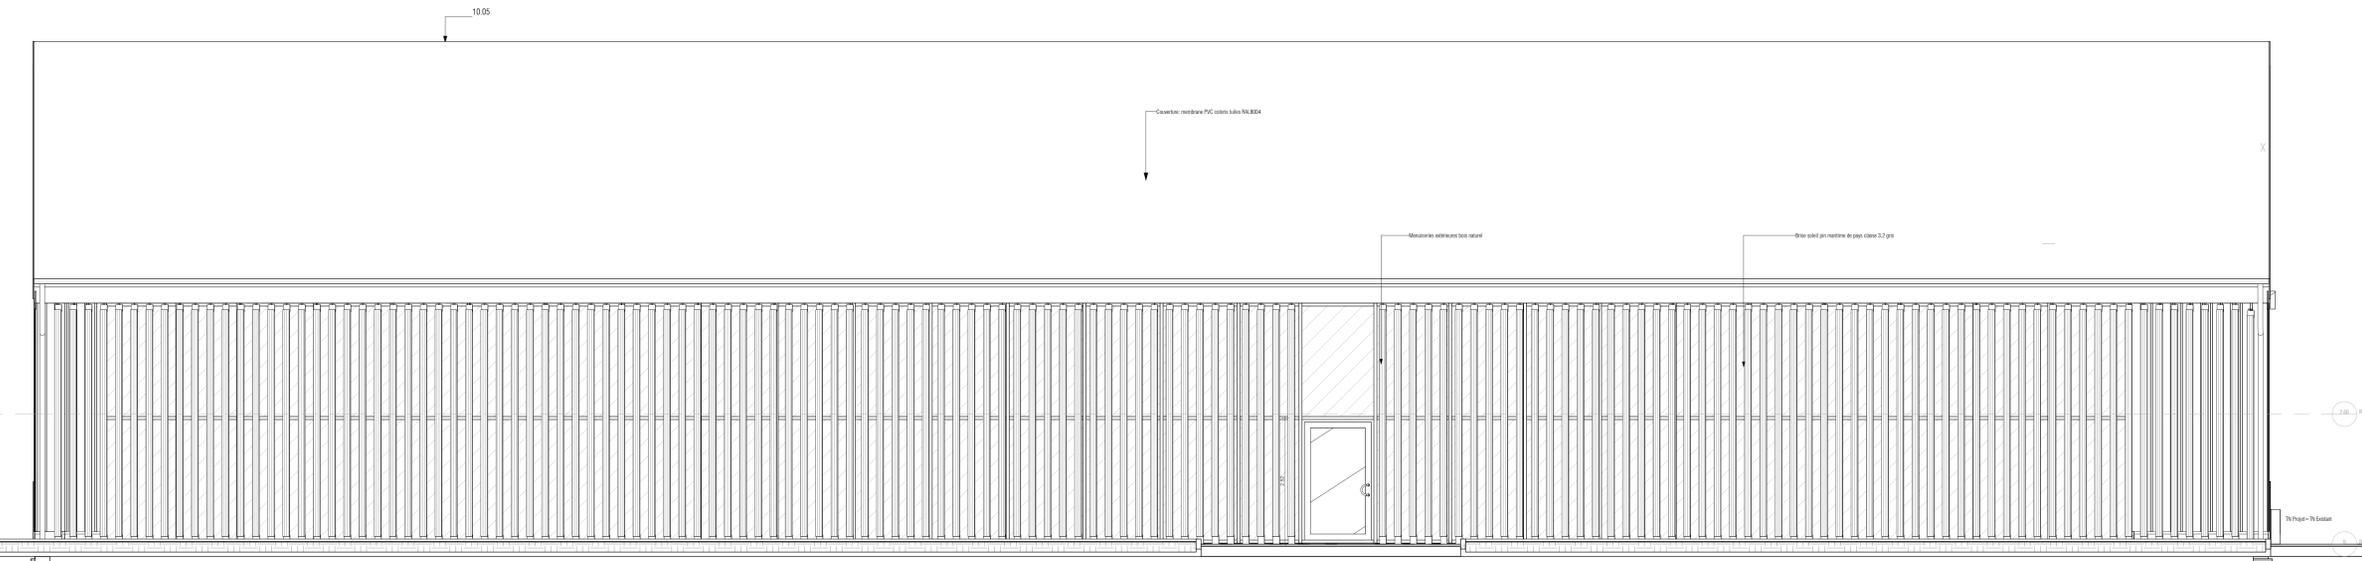

PRJ-ELV NORD OUEST
Ech: 1:50

SLK SLK-GAREIN-ATELIER 01
Adresse: POUCHIOL 40420 GAREIN
Maitrise d'ouvrage: Commune de GAREIN

PIECES GRAPHIQUES

Reference projet: 21001-1
17/12/2021 11:13:04

Réhabilitation d'un hangar en atelier d'art et d'architecture



Des plans sont la propriété exclusive de l'architecte. La reproduction de ces plans ou la fabrication de ce rendu ne peut refléter sans l'accord de SLK ARCHITECTES. Toutes les cotes sont données à titre indicatif. Retourner devra les vérifier sur place avant exécution de ses travaux. Ces plans ne sont pas des plans d'exécution.

EMETEUR	PHASE	NOM DU DOCUMENT	NUMERO
SLK	DCE	PRJ-FACADES SO-AD	DCE 0 05

INTERVENANTS PROJET			
MATRISE D'OUVRAGE COMMUNE DE GAREIN LE BOURG 40420 GAREIN Tel: 05 58 51 41 85 Courriel: mairie.garein@wanadoo.fr	ARCHITECTE-ECONOMISTE SLK ARCHITECTES - SLK 91 Avenue Georges Clemenceau 40000 MONT DE MARSAN Tel: 05 58 06 90 80 / Fax: 05 58 06 90 81 Courriel: agence@slk-archi.fr SLK - M. DANIEL DUBOIS	BET STRUCTURE IDC Les Jardins d'ARCES 40100 DAX Tel: 05 58 91 74 44 / 06 71 57 70 13 Courriel: info@idc-structure.fr	BET FLUIDES SARRE INGENIERIE - M. PIERRE MOUTTE - M. ADAM MARTEY 108, av. de CRANCHAULT 40000 MONT DE MARSAN Tel: 05 58 03 86 52 Courriel: info@idc-structure.fr
BUREAU DE CONTRÔLE opave 145, rue de la Ferme de CONTE 40000 MONT DE MARSAN Tel: 05 58 75 54 42 / 06 15 84 06 76 Courriel: bureau@opave.com	OPAVES 145, rue de la Ferme de CONTE 40000 MONT DE MARSAN Tel: 05 58 75 54 42	BET FLUIDES SARRE INGENIERIE - M. PIERRE MOUTTE - M. ADAM MARTEY 108, av. de CRANCHAULT 40000 MONT DE MARSAN Tel: 05 58 03 86 52 Courriel: info@idc-structure.fr	