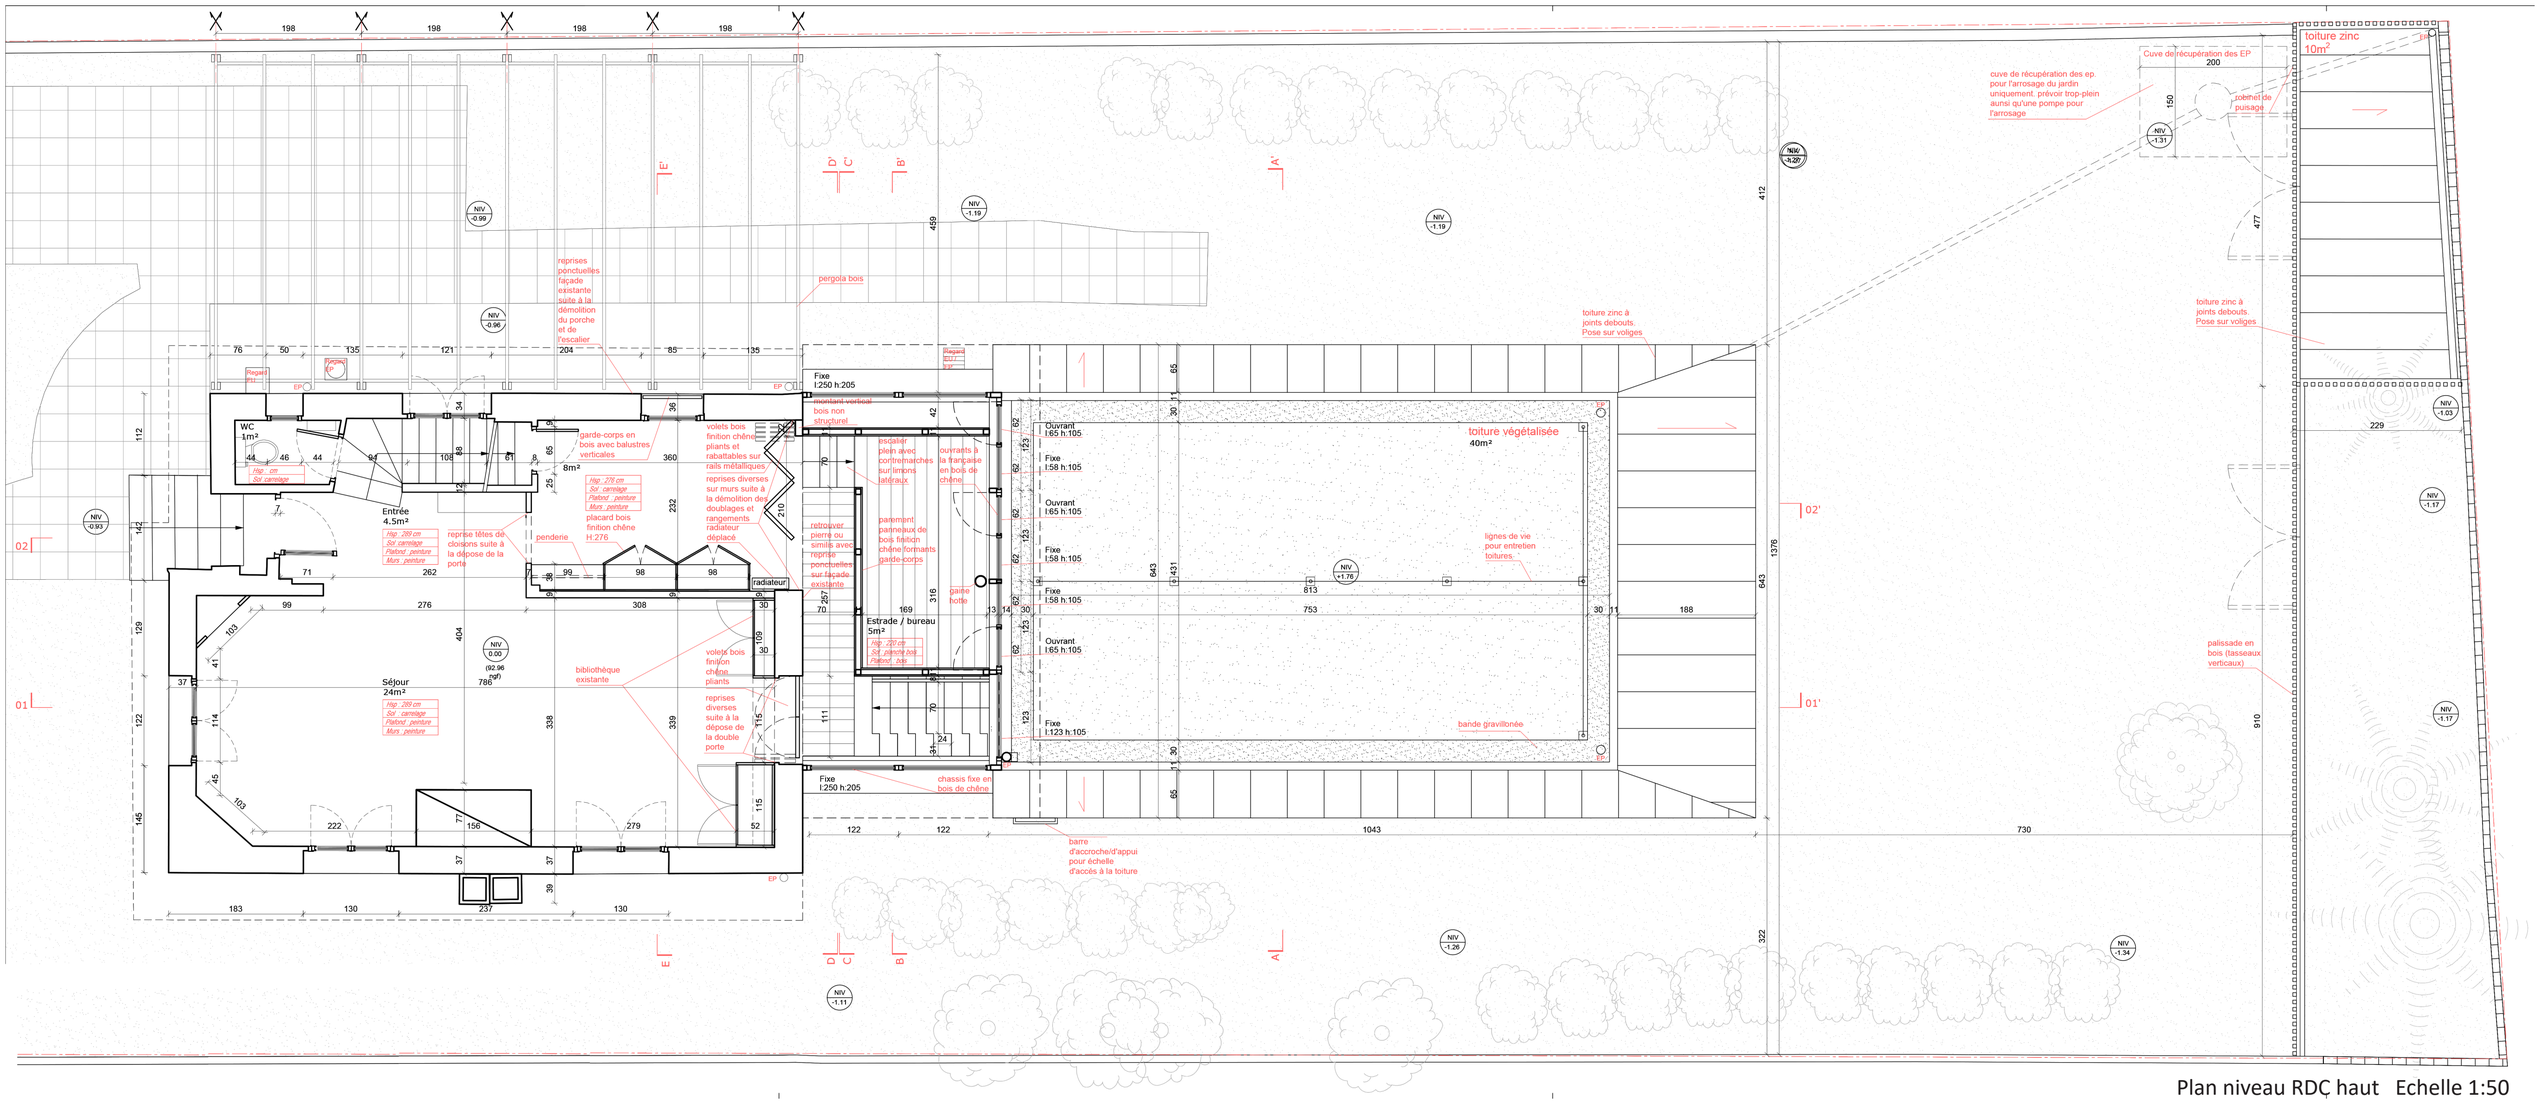

Plan niveau RDÇ haut Echelle 1:50