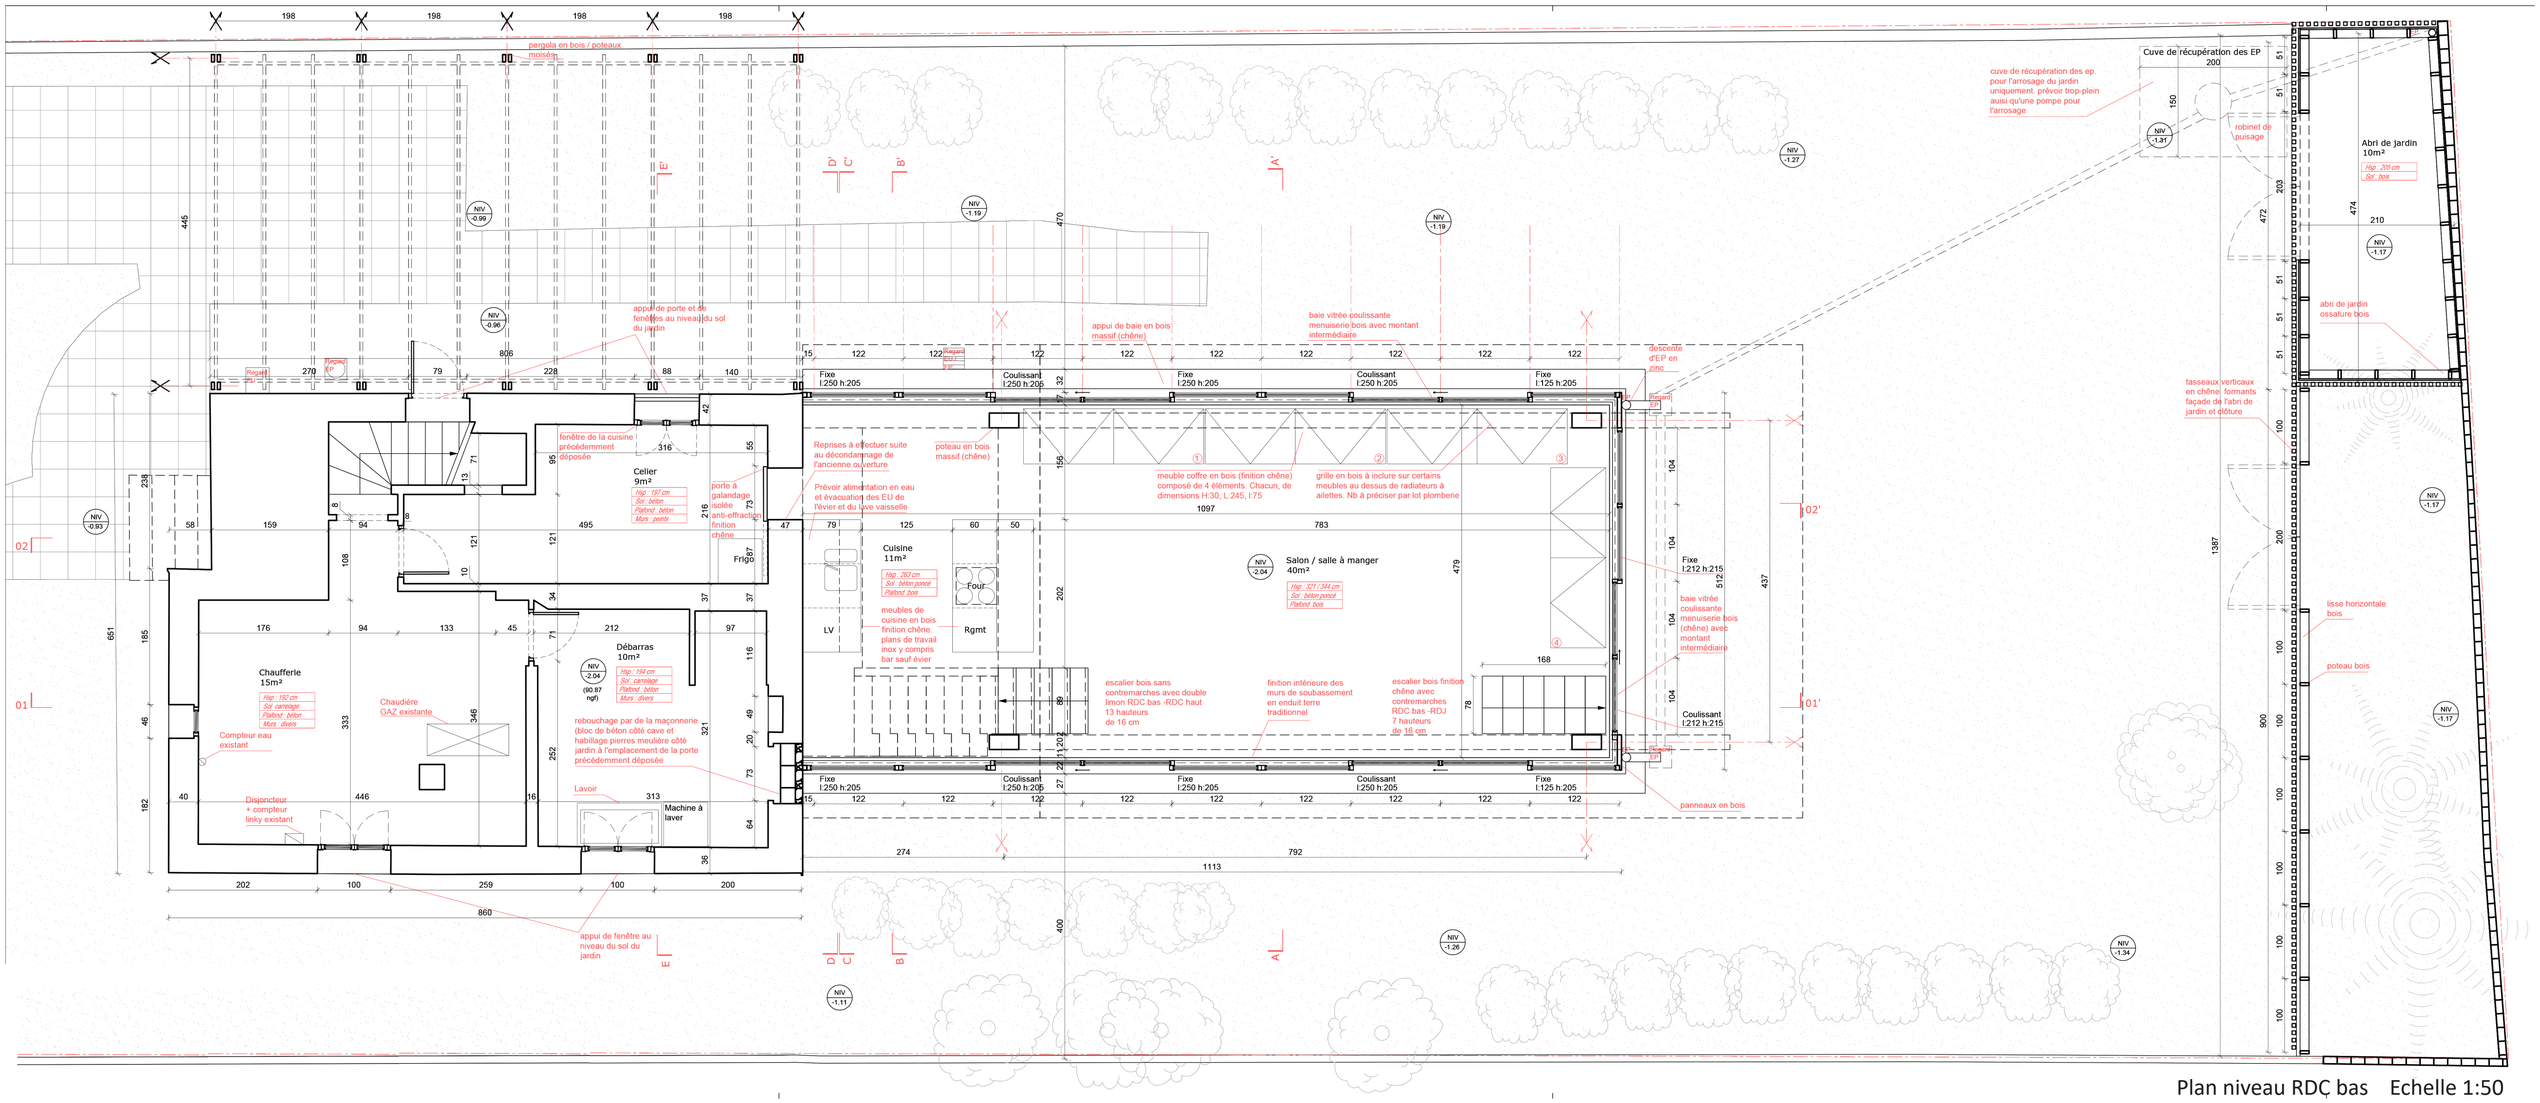

Plan niveau RDC bas Echelle 1:50