


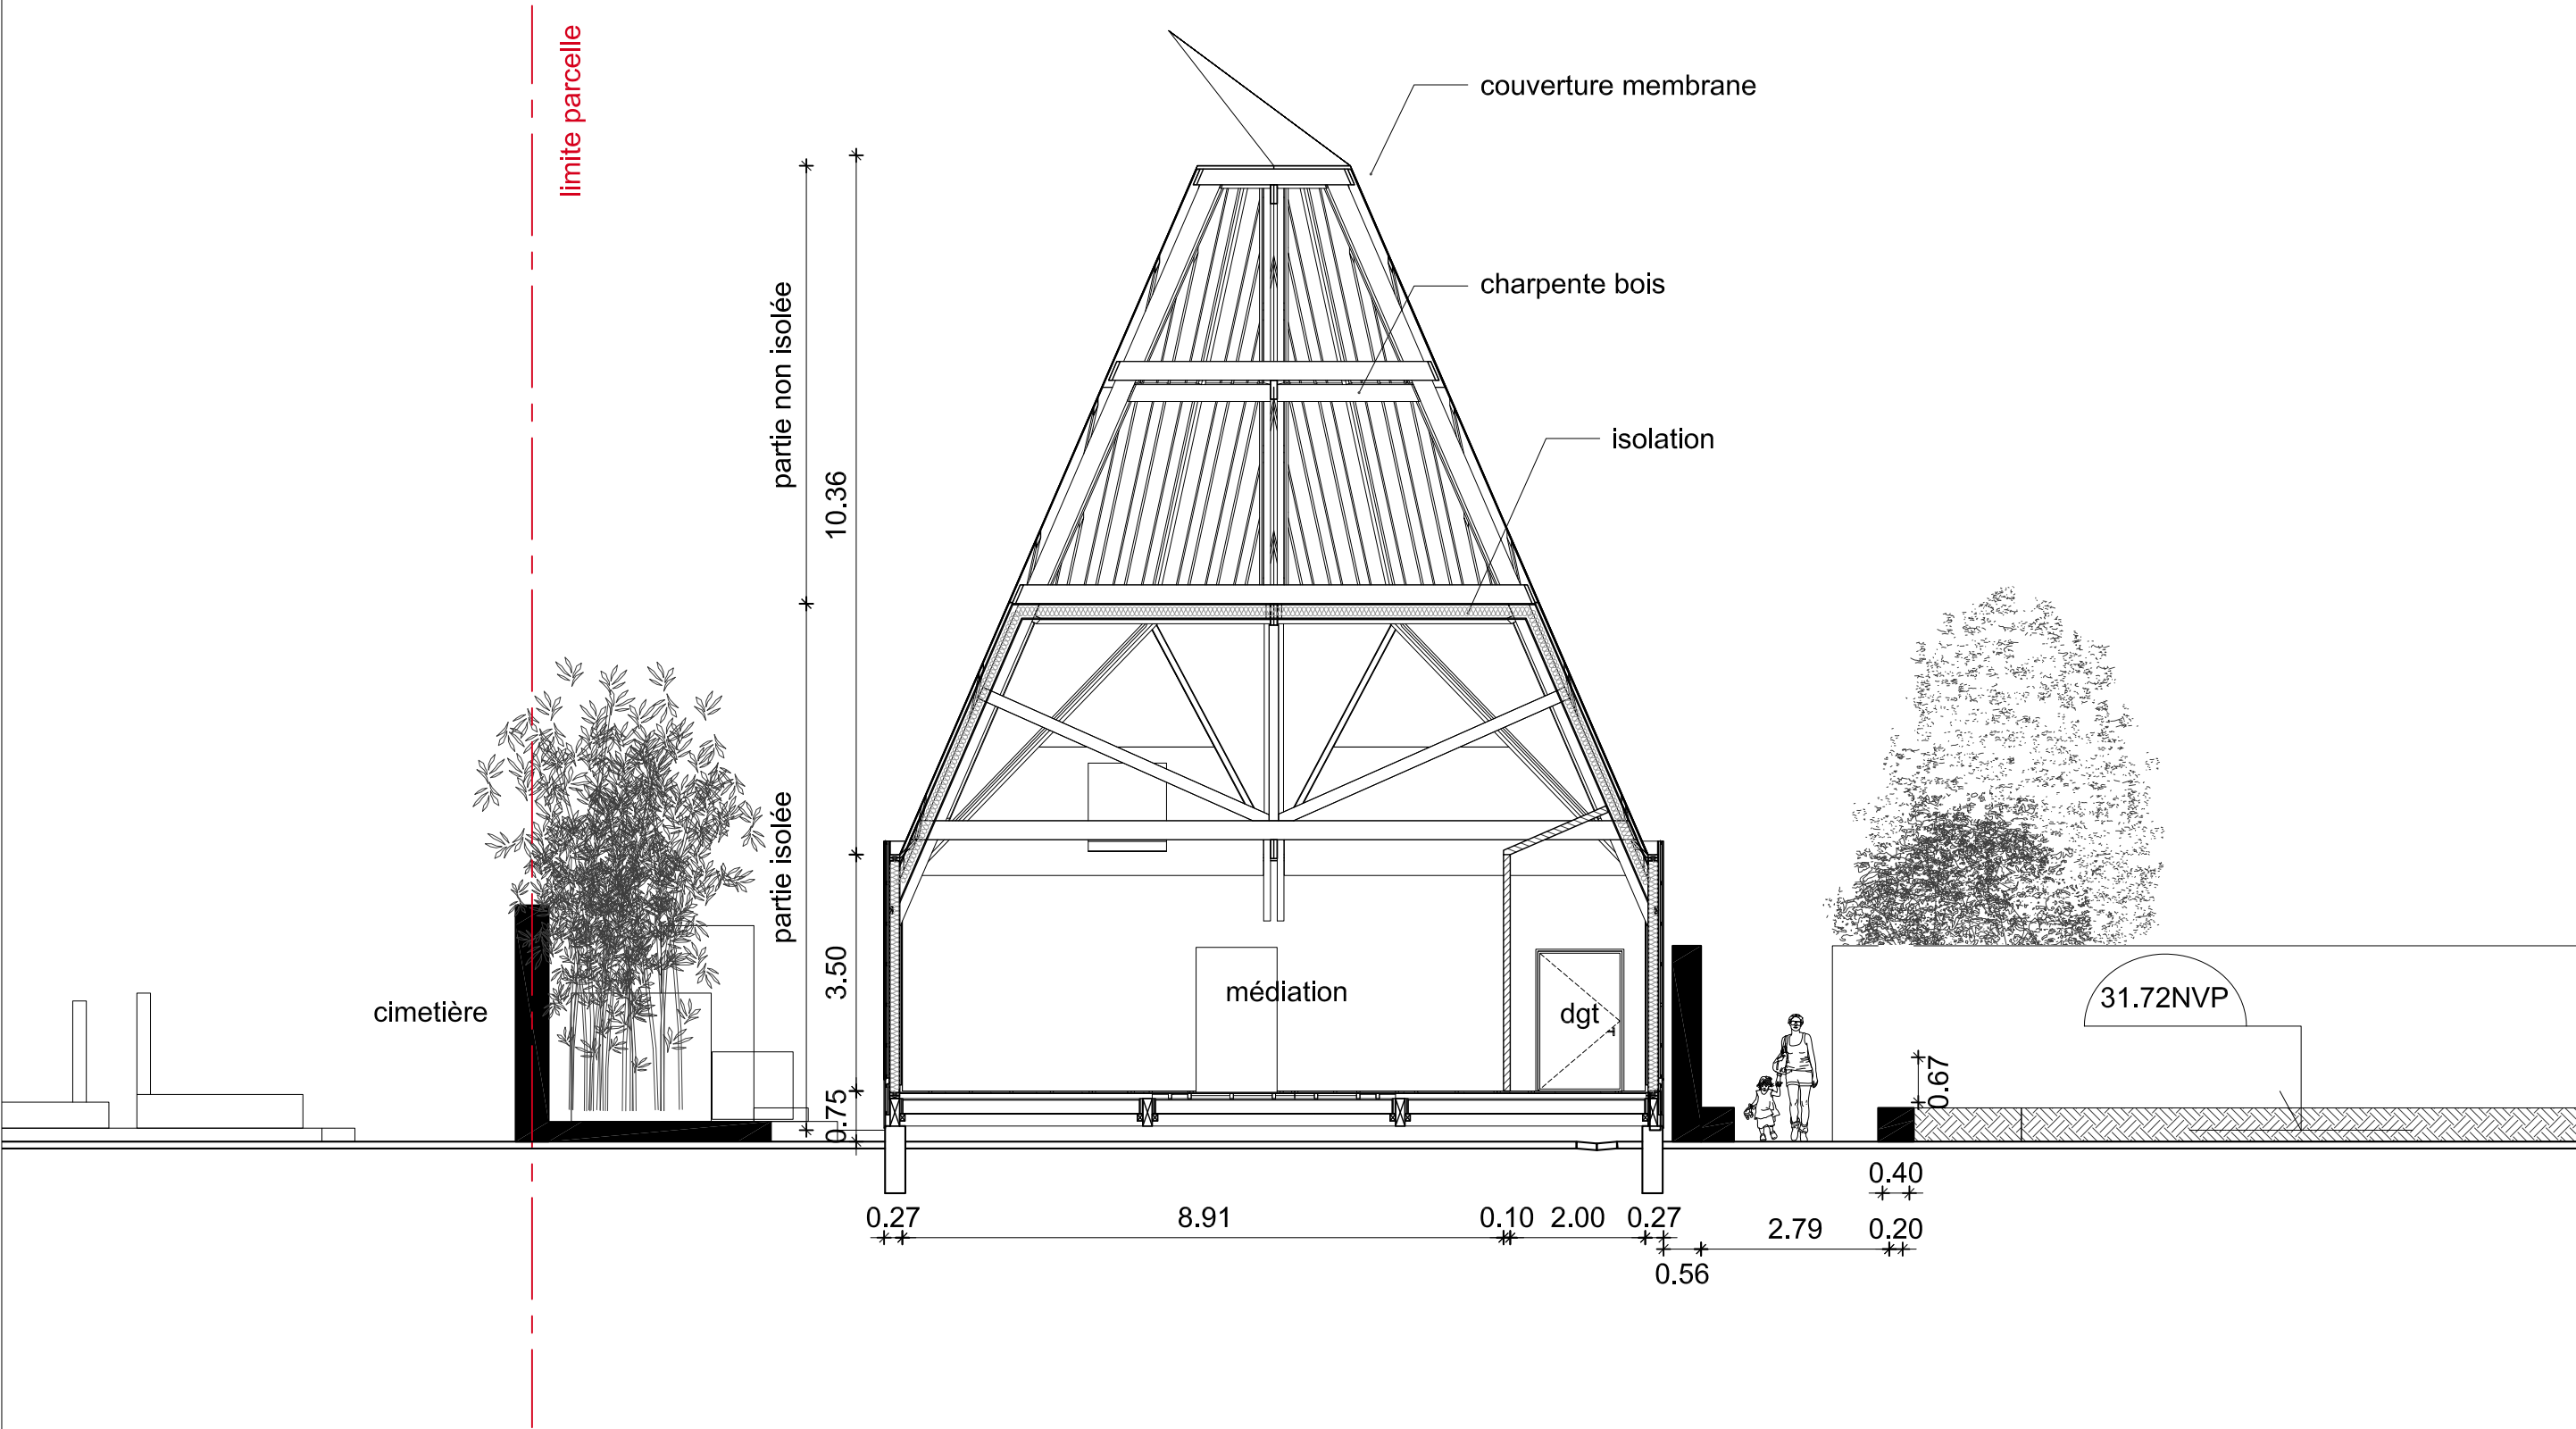

Universcience
EPPDCSI

maître d'ouvrage

30 av Franklin Roosevelt
75008 Paris
t : 01.40.05.80.72

CONSTRUIRE

architectes

16 rue rambuteau
75003 paris
t : 01.42.71.40.89
f : 01.42.71.30.33
construire@construire.cc

Palais Hors les murs

Coupe GG
PROJET - Ind 3
échelle : 1/100
date : ocoembre 2020
n° : PROJ 11