

CREATION DE PLATEAUX LIBRES
"LA PORTE DES SABLES"

Lieu-dit "LA GRANGE"
85340 - LES SABLES D'OLONNE

pad
architectes

4 RUE DE LA PASSERELLE
85100 LES SABLES D'OLONNE
Tél : 02 51 24 24 24

SCI CARFI
9, Rue Nicot
85100 - LES SABLES D'OLONNE

ECONOMISTE : ALPHIS & Co
11 rue de la passerelle
85100 LES SABLES D'OLONNE
Tél : 02 51 24 24 24

BEAUX-ARTS : GCA Ingénierie
10 rue de la passerelle
85100 LES SABLES D'OLONNE
Tél : 02 51 24 24 24

BUREAU DE CONTRÔLE : ANJOU
11 rue de la passerelle
85100 LES SABLES D'OLONNE
Tél : 02 51 24 24 24

BEAUX-ARTS : SISBA
11 rue de la passerelle
85100 LES SABLES D'OLONNE
Tél : 02 51 24 24 24

COUPES
1/50


Réf. dossier : 18/19 - 28
Date : 20 Avril 2022
27 avril 2023

CHANTIER


PLAN N° : 07 F
Ech. : 1/50
Modification N° : F

LES COTES SONT DONNEES A TITRE INDICATIF. L'ENTREPRISE EST TENUE DE VERIFIER SES COTES SUR PLACE


DATE	Incl.	MODIFICATION
27 mars 2023	D	Ajout réservations en plancher dans CELLULE 1 et DÉTENTE 1 Modification trémie escalier entre RDC et R+1 dans CELLULE 1 Remplacement bardage à ventelle par menuiserie alu dans LOCAL TECHNIQUE ATTIQUE Remplacement porte pleine métallique accès LOCAL TECH. ATTIQUE par une porte vitrée 2 vantaux Ajout châssis de désentourage dans CELLULE 1 Déplacement des ouvertures EP récupérants les EP des deux chéneaux dans CELLULE 1 & CELLULE 2 Déplacement des ouvertures EU, AEP, ELEC & TELECOM au RDC de la CELLULE 2 dans LOCAL TECHN. 2
11 avril 2023	E	Ajout de deux réservations 25x25 en plancher bas R+1 dans CELLULE 3 pour VMC double flux Ajout d'une réservation Ø40 en plancher haut R+1 dans LOCAL TECHNIQUE 3 pour VMC double flux Ajout gaines ELEC & TELECOM dans cellule 1
27 avril 2023	F	Agrandissement LOCAL MENAGÉ dans le HALL RDC Synthèse cloisonnement hors aménagement futurs preneus Ajout VH ascenseur en couverture

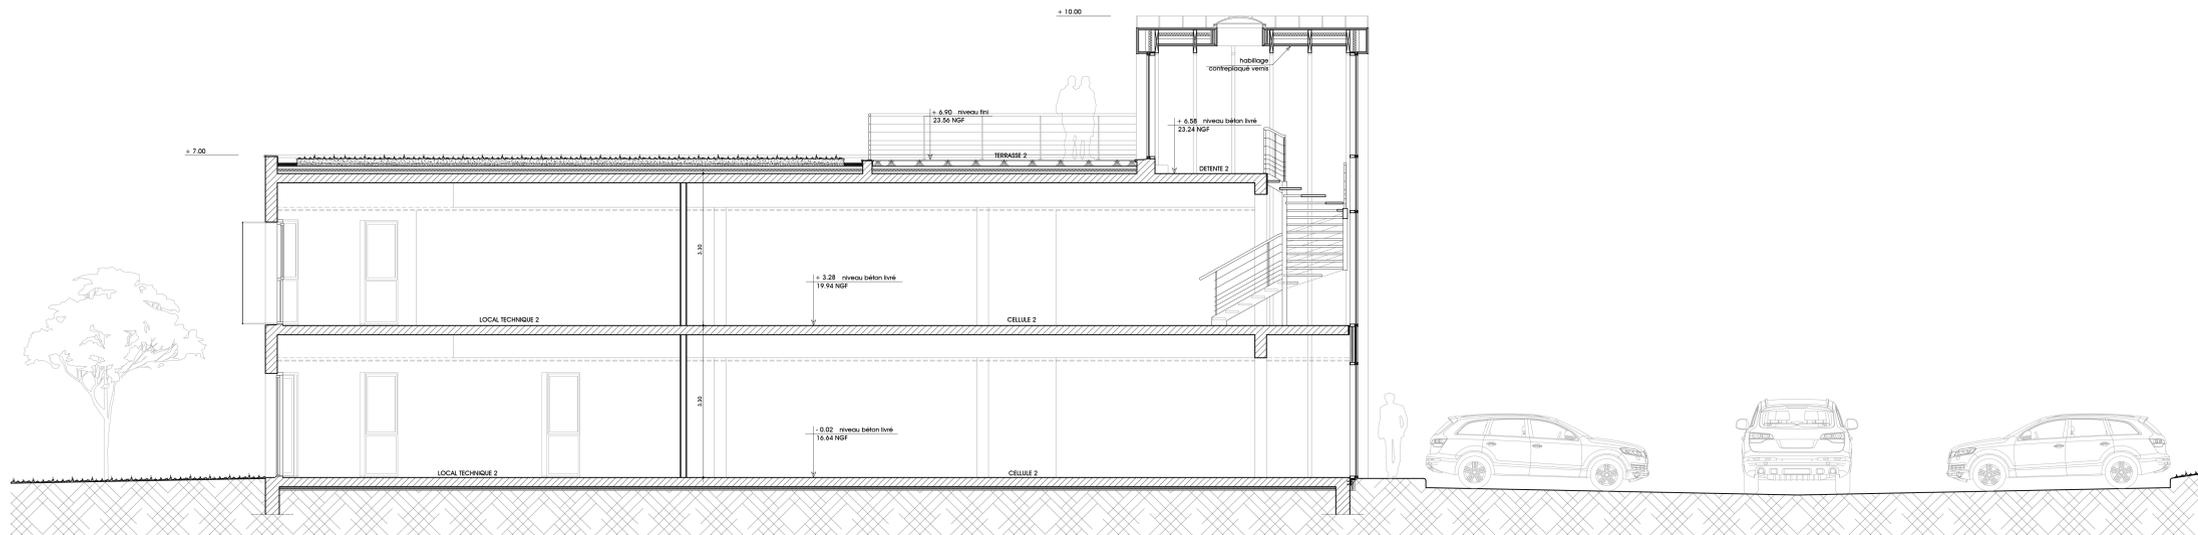

COUPE A-A - Ech. 1/50

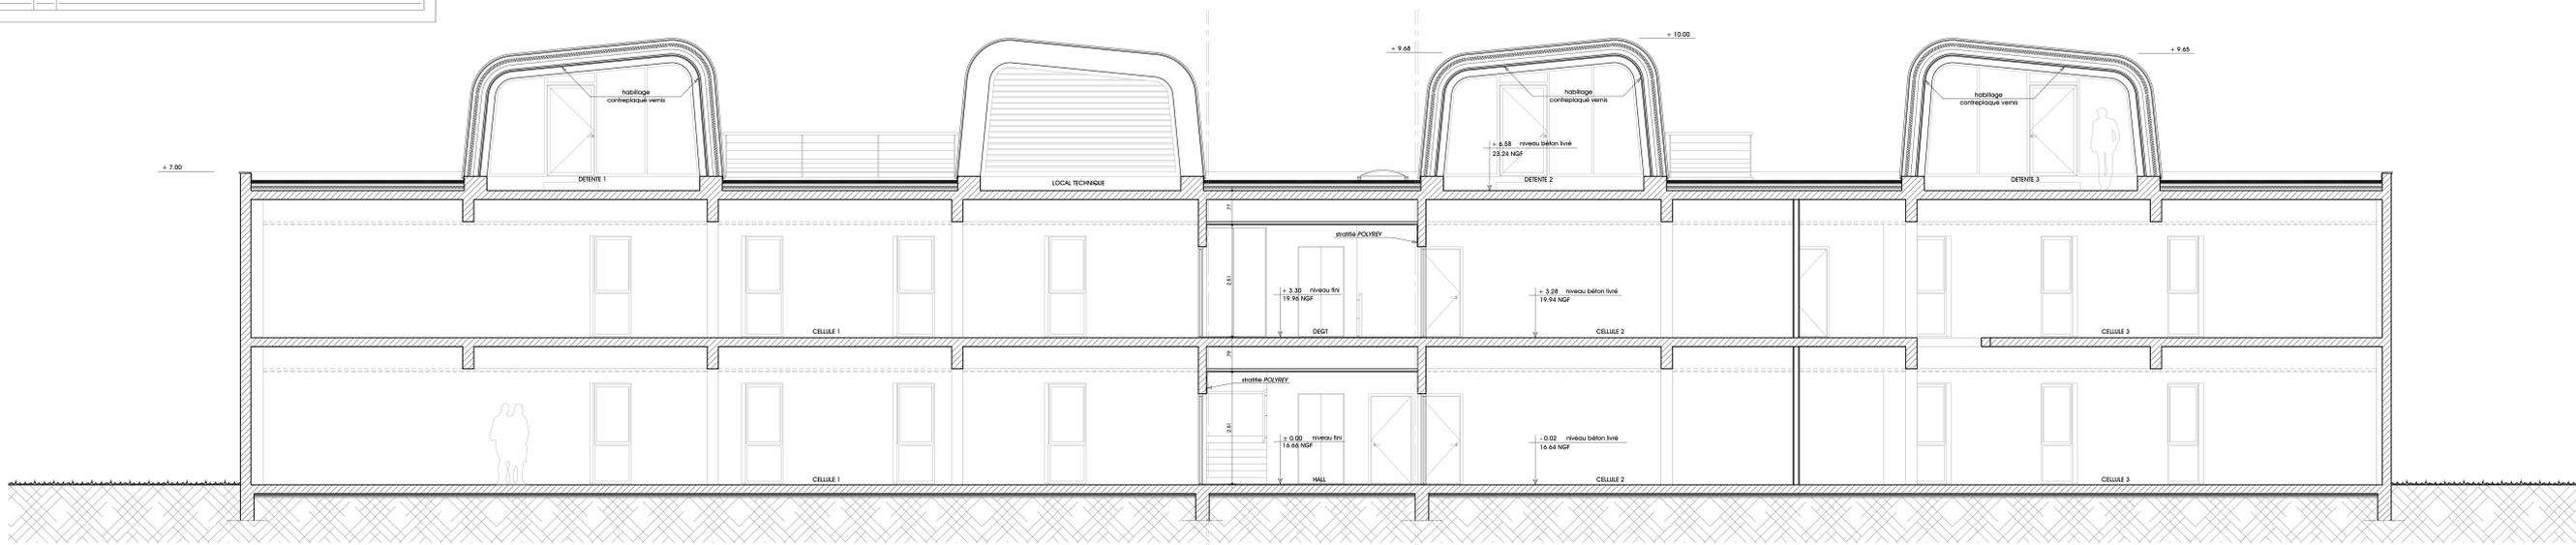

COUPE B-B - Ech. 1/50

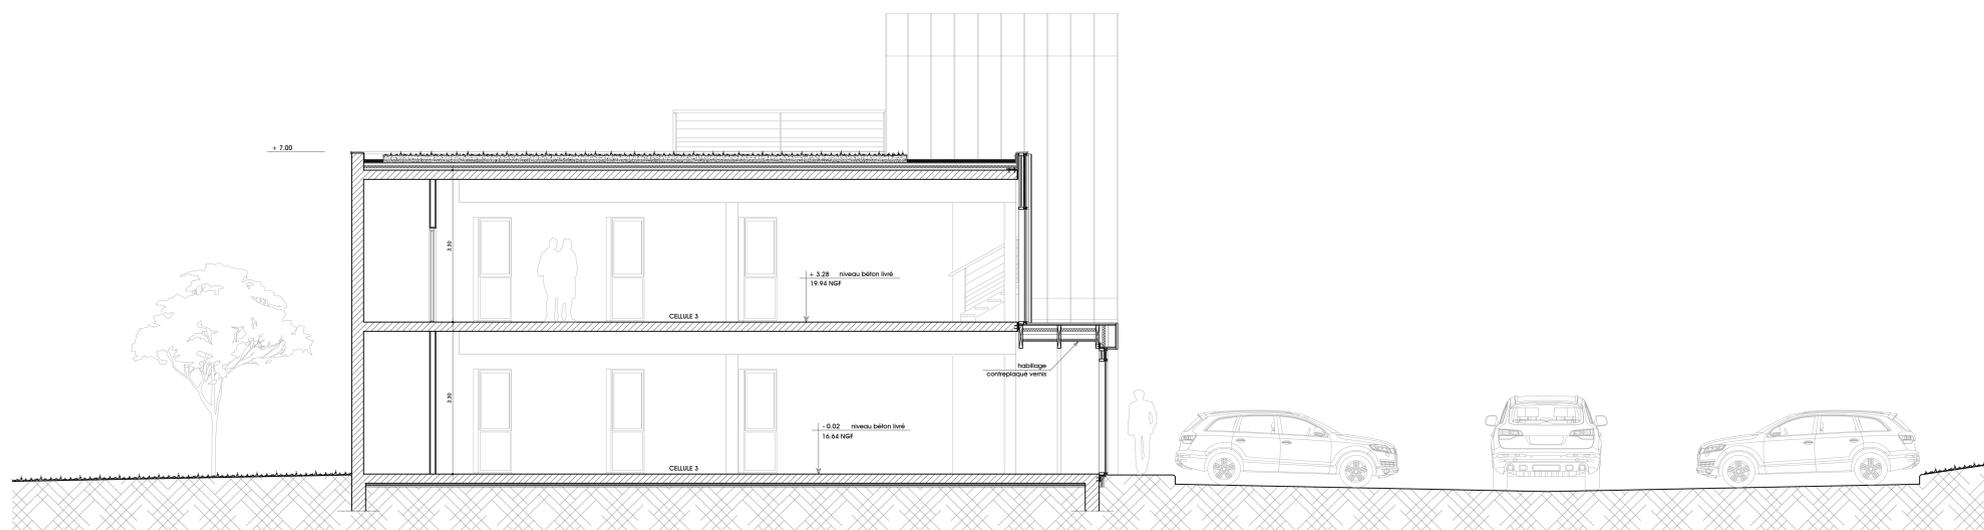

COUPE C-C - Ech. 1/50