





Rue des Frères Hollebecque

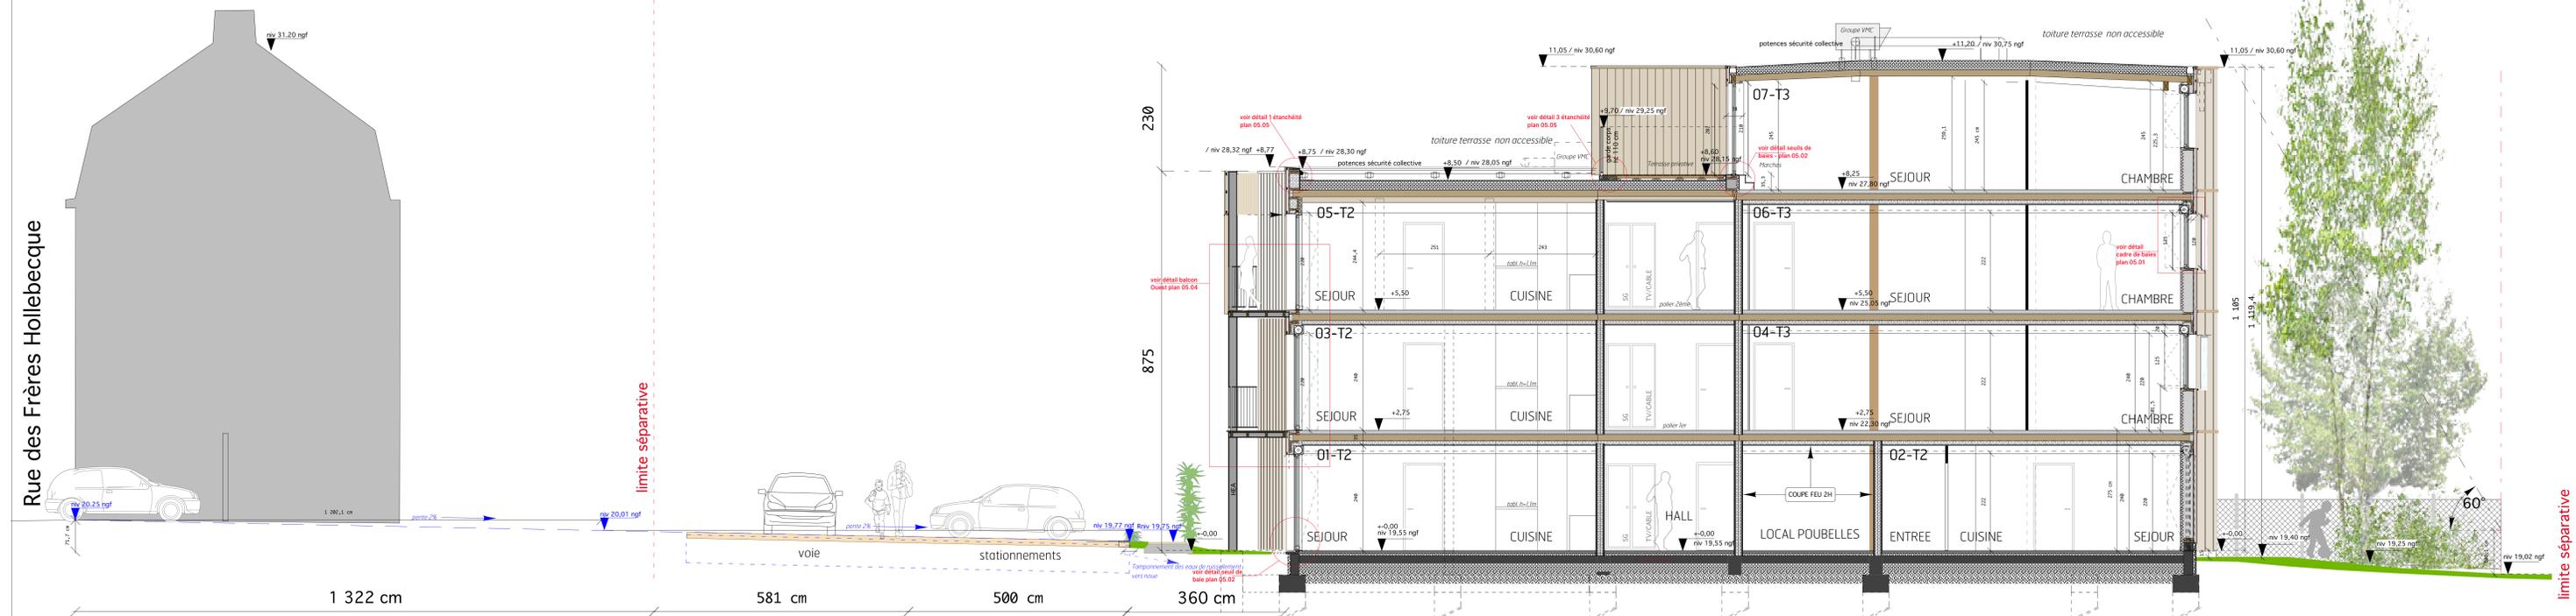

SECTION LONGITUDINALE AA' SUR LE SITE

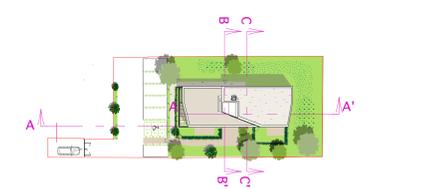

Ce plan de conception ne peut en aucun cas être utilisé comme plan d'exécution. Les cotations et dispositions mentionnées sont données à titre indicatif. Il appartient, à l'entreprise, de réaliser ses propres plans d'exécution, en conformité avec les différentes réglementations (PMR, sécurité incendie, acoustique, thermique, ... etc)

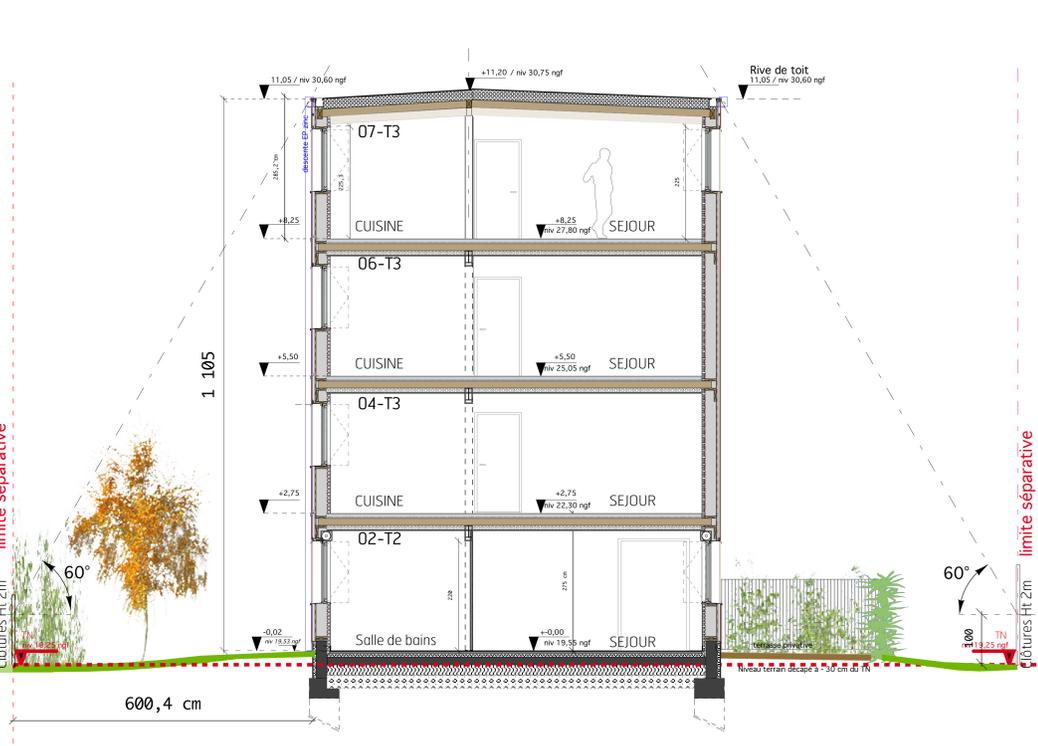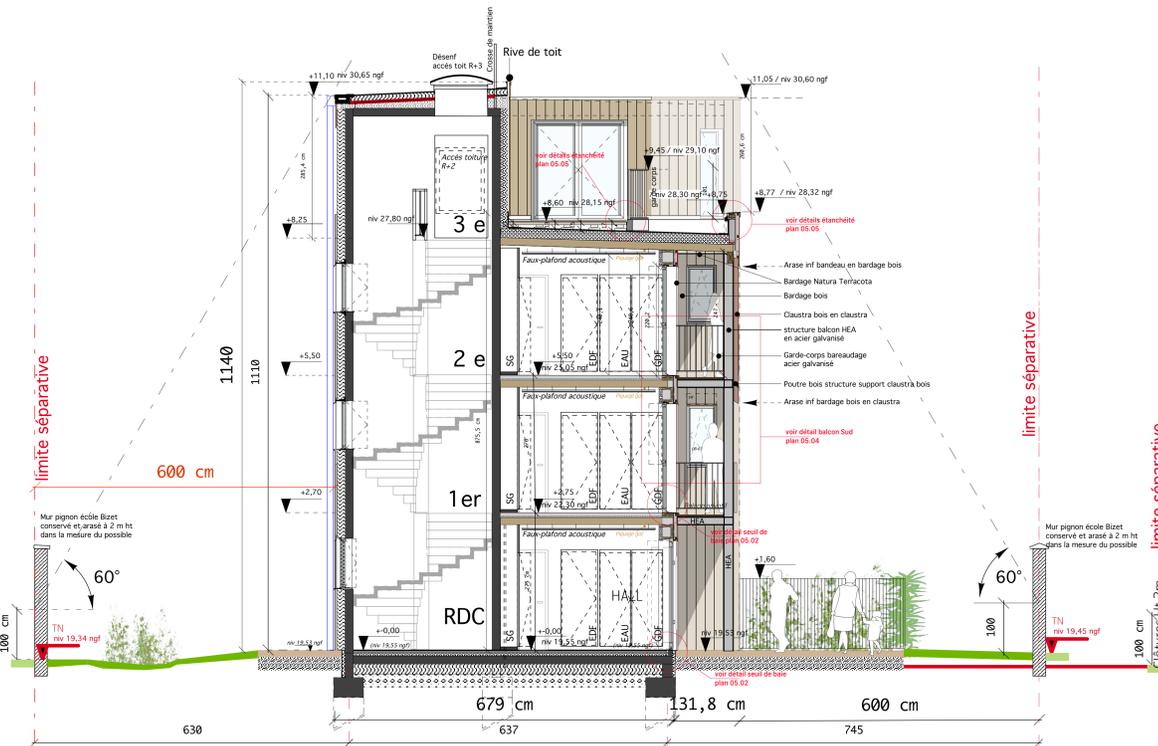

Coupe transversale BB'

Coupe transversale CC'

WERVICQ SUD_Notre Logis
Rue des frères Hollebecque _ Ecole du Bizet
CONSTRUCTION DE 7 LOGEMENTS COLLECTIFS



MAITRISE D'OUVRAGE	NOTRE LOGIS	Régisiel Jan	02 02 84 41 10	Logo Notre Logis
MAITRISE D'OEUVRE	tandem	Stéphane Cronier	02 02 84 41 10	Logo Tandem
INGÉNIEURS	INGE BOIS	Ingénieur Bois		Logo Inge Bois
INGÉNIEURS	Kétudes	Ingénieur Acoustique		Logo Kétudes
BUREAU DE CONTRÔLE TECHNIQUE	Y&B	Ingénieur Sécurité		Logo Y&B
VERIFICATION	VD	Ingénieur		Logo VD
ETUDES CLIMATIQUES ET ENVIRONNEMENTALES	Architecte suivi de chantier			Logo Architecte