



Façade Nord

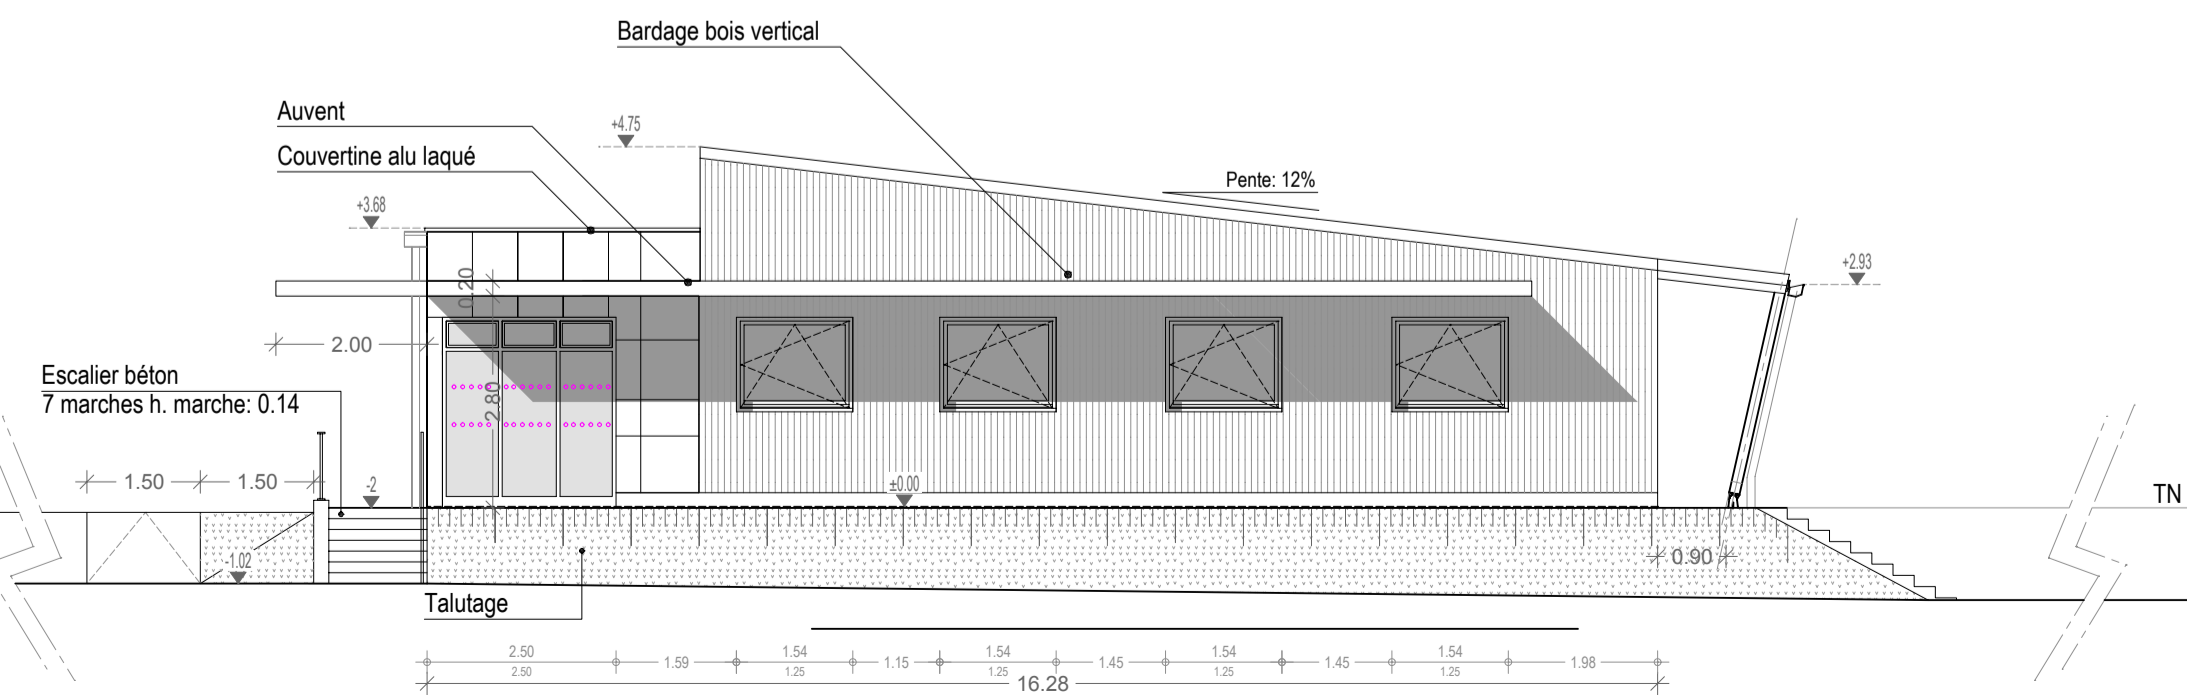

Façade Ouest

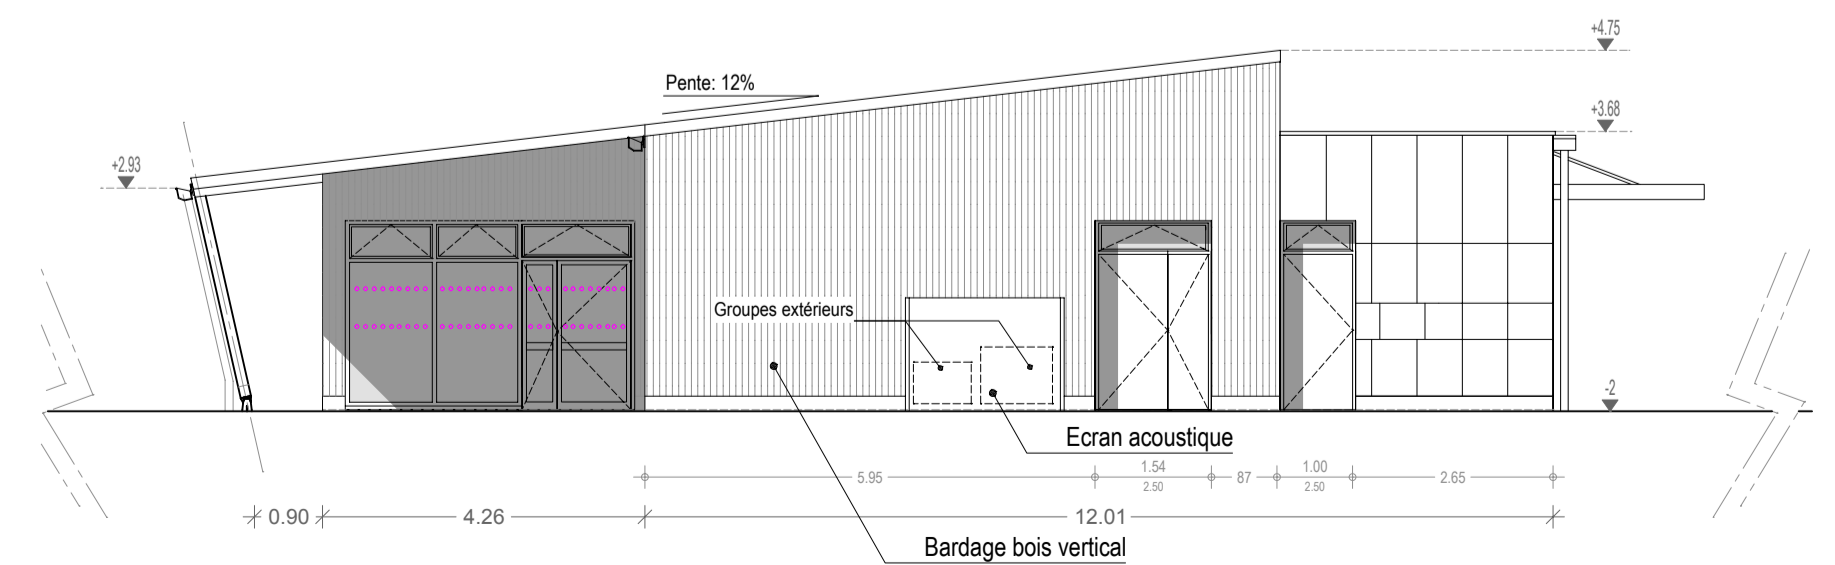

Façade Est

MAITRISE D'OUVRAGE
CDC Val de Gâtine

**MULTI-ACCUEIL
CHAMPDENIERS- ST DENIS**
Rue de la Chapelle
79220 CHAMPDENIERS-ST-DENIS

LAMBERT & DEGAS ARCHITECTURE
59 avenue de la République
- 17 770 BURIE
Tél 05 46 96 15 04
lambert-degas@orange.fr
N° national SO6343 - SIRET 47978267400036

Début de l'étude	2016
Date	02 JUILLET 2020
Modification	01 OCTOBRE 2020
Phase	PRO



ECONOMISTE		BET FLUIDES		Liste des documents	
SARL CHARLES GRUWEZ 61 rue de Bellefonds - 16100 COGNAC Tél. 06 08 21 09 11	CLIMAT CONSEIL 89 bis route de Poitiers 86280 SAINT BENOIT Téléphone : 05.49.03.18.42	1/100e	Façades		
BET STRUCTURE BETON SETTEC 116 Route Nationale 17 220 LA JARNE Téléphone : 05.46.56.60.70	BET STRUCTURE BOIS ARCABOIS 49 rue Charles de Gaulle 86140 LENLOITRE Téléphone : 05.49.90.77.92				
BET VRD DL INFRA Rue de la Garene 86000 POITIERS Téléphone : 05.49.46.01.01	BET ACOUSTIQUE GANTHA 12 bd Chasseigne 86000 POITIERS Téléphone : 05.49.46.24.01				
BUREAU DE CONTROLE BUREAU VERITAS Immeuble Amsterdam 2, avenue Thomas Edison 86360 CHASSENEUIL DU POITOU Téléphone : 05.49.37.64.65	SPS DEKRA - Agence Nouvelle Aquitaine 3 rue Pierre et Marie Curie - ZAC de Rezourance CS 60058 - 17100 SAINTES CEDEX Téléphone : 05.46.93.92.82				