



COUPE AA
ech: 1/50^e


COUPE B
ech: 1/50^e

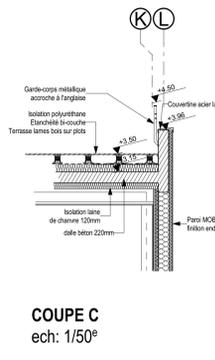


COUPE C
ech: 1/50^e

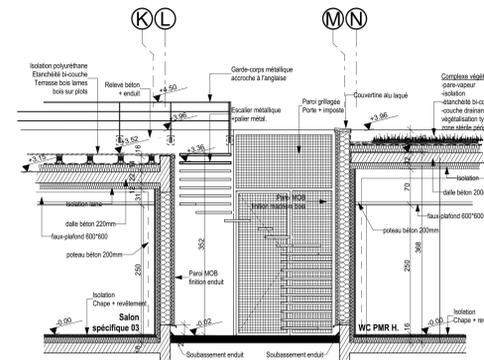


COUPE D
ech: 1/50^e

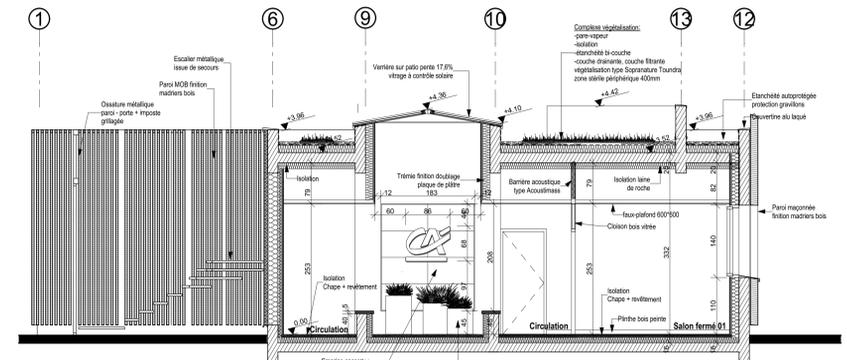


COUPE EE
ech: 1/50^e

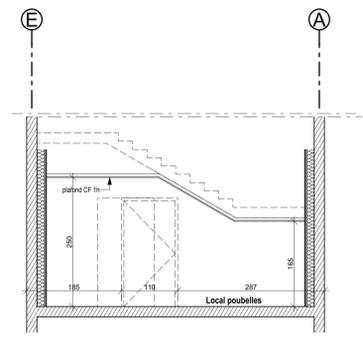

COUPE F
ech: 1/50^e

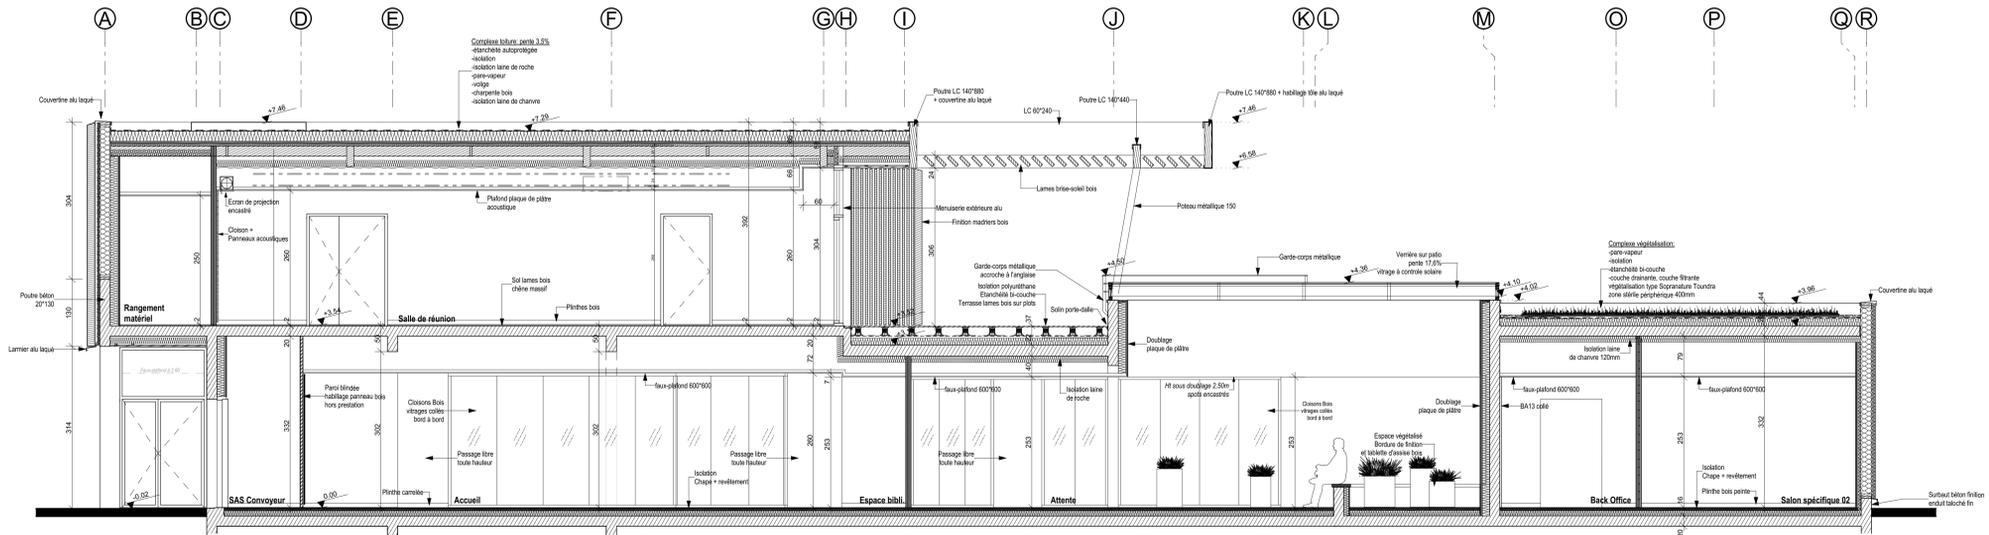

COUPE GG
ech: 1/50^e

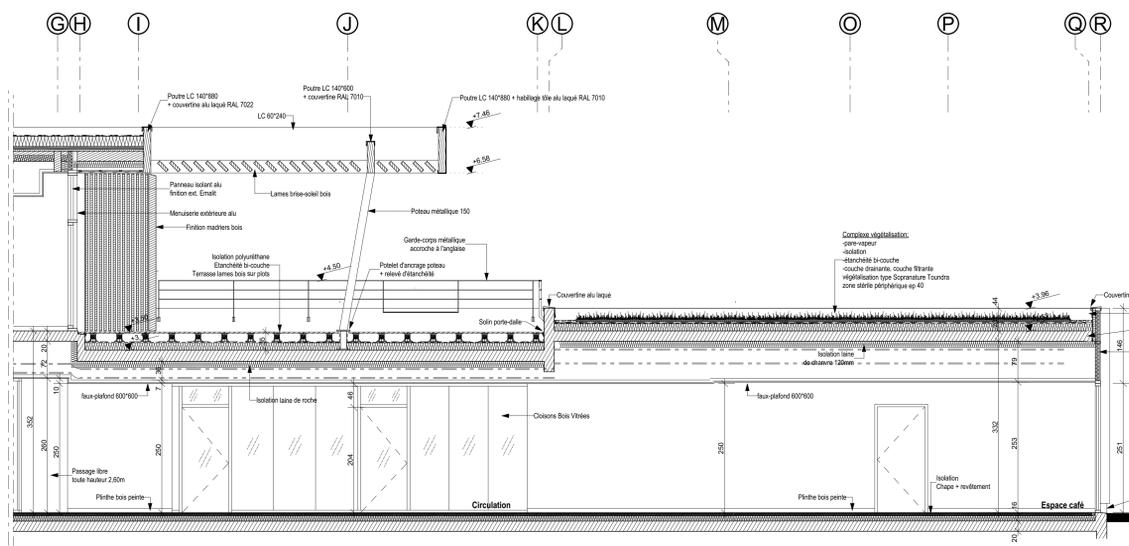

COUPE H
ech: 1/50^e

Construction d'une Agence bancaire Crédit Agricole
Rue de la Juillerie
17170 FERRIERES

ARCHITECTES :
bpg ASSOCIÉS

MAÎTRE D'OUVRAGE :
Crédit Agricole Charente-Maritime Deux -Sèvres
14 rue Louis Tardy
CS 90000 LAGORD
17055 LA ROCHELLE Cedex 9
DL Travaux Maintenance Sécurité
Dossier suivi par Floriane BENOIT
Mail : foriane.benoit@ca-cmds.fr
Tel: 05 46 46 59 08 - Port: 07 60 90 13 70

ECONOMISTE :
BPG & Associés
3, rue Audouin - La Courte Royale
17300 ROCHEFORT SUR MER
Tel: 05 46 99 14 40

BET STRUCTURE - VRD :
SETTEC
116, Route Nationale
17 221 LA JARNE
Tel: 05 46 56 07 70

BET BOIS :
ARCABOIS
49, Rue Charles de Gaulle
86161 LENCQNTINE
Tel: 05 49 30 77 92

BET FLUIDES :
SARL ACE
105, Avenue de la Rochelle - Résidence des Acacias
79 000 NIORT
Tel: 05 49 04 19 12

BUREAU DE CONTROLE :
SOCOTEC
Agence Construction La Rochelle - Immeuble "Le Challenge" - Avenue Millaud, Les Minimes
17025 LA ROCHELLE Cedex 01
Tel: 05 46 41 88 88

COORDINATEUR SPS :
ACSOR
1001, Avenue Desferri Rochereau
17000 LA ROCHELLE
Tel: 05 46 28 60 20

Table:

INDICE		E
N° DOSSIER :	16.16	DOE
PHASE :		DATE :
		26/09/2022

±0.00 du projet = +19.60^{NDP}