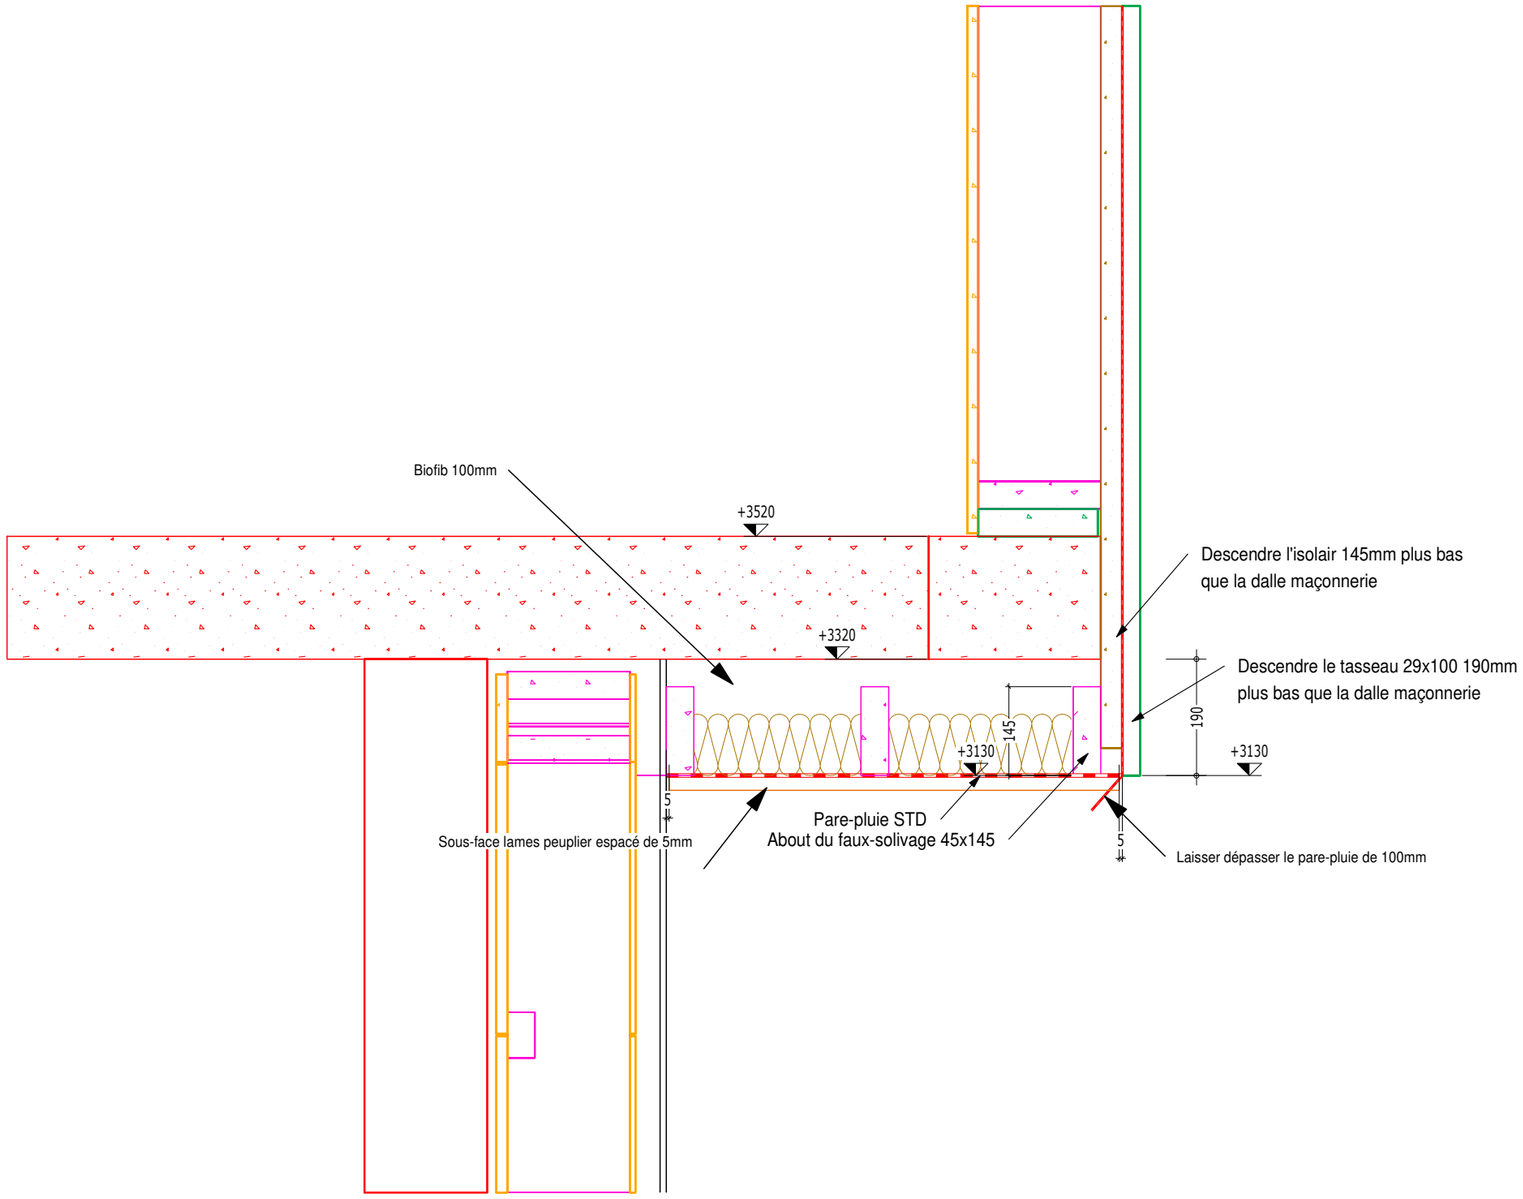

Ech: *1:50*	13-10-2021	Ind 1
Pergola	1:50	

COPPET
Le bois, notre essence

Détail sous-face sur façade NORD

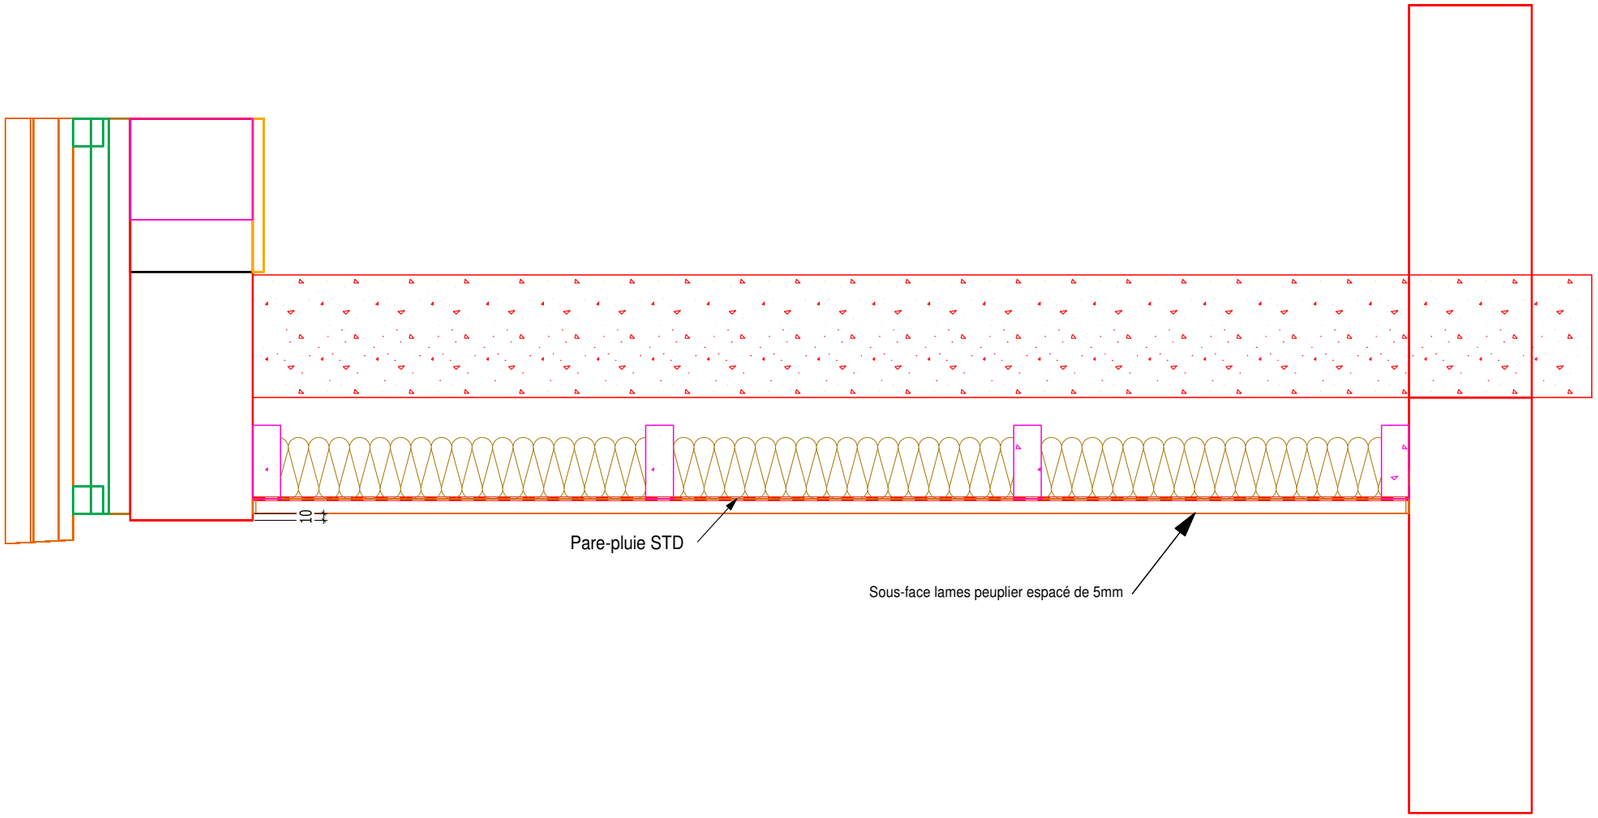

COPPET
Le bois, notre essence

Détail sous-face sur façade Ouest

Ech: *1:50*	13-10-2021	Ind 1
Pergola	1:50	