
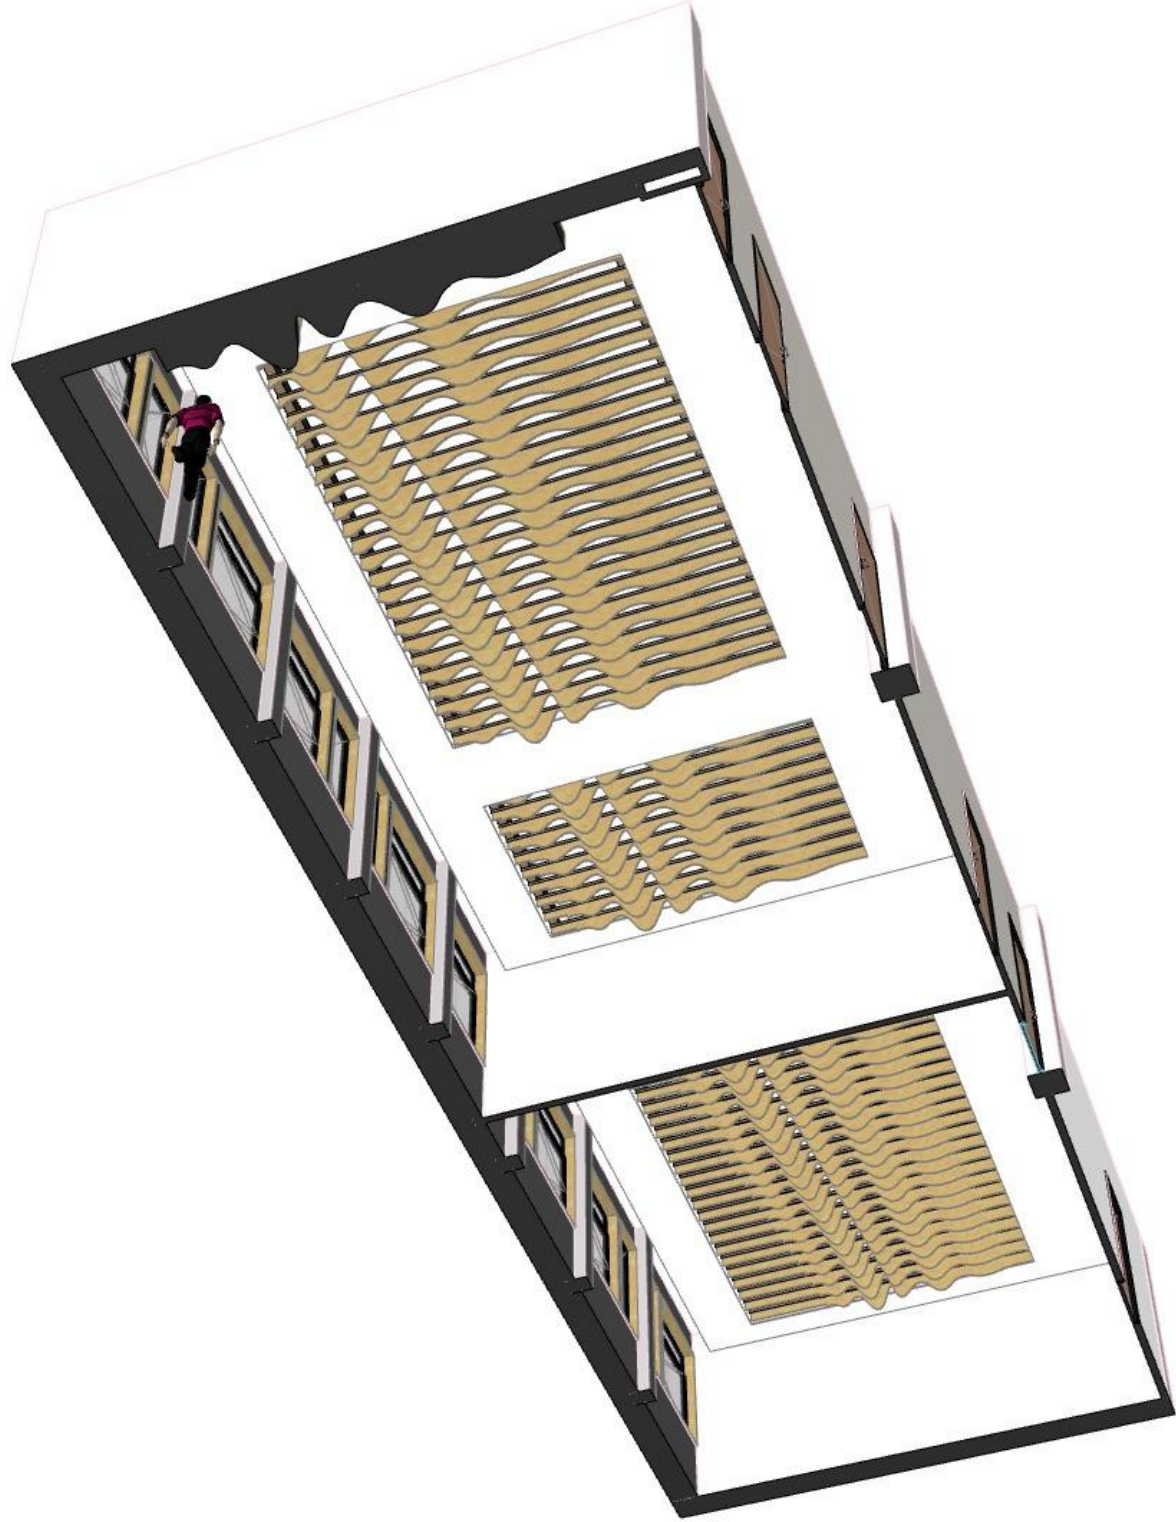
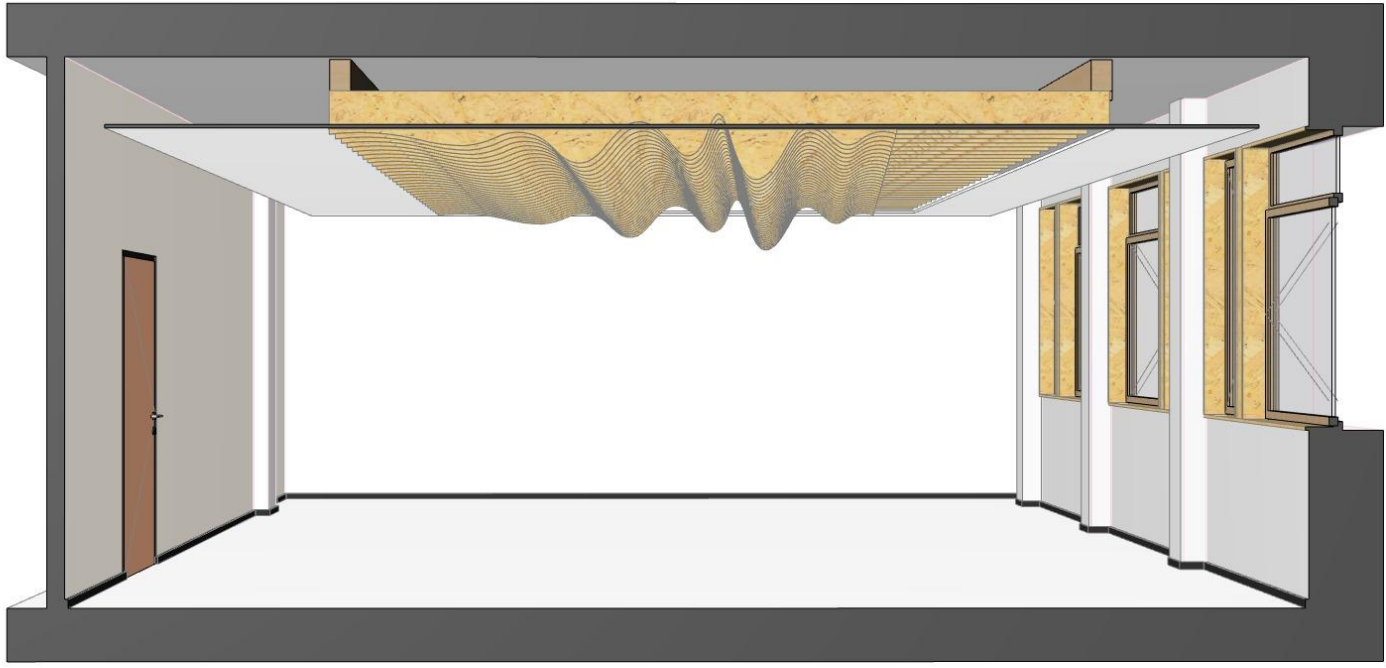
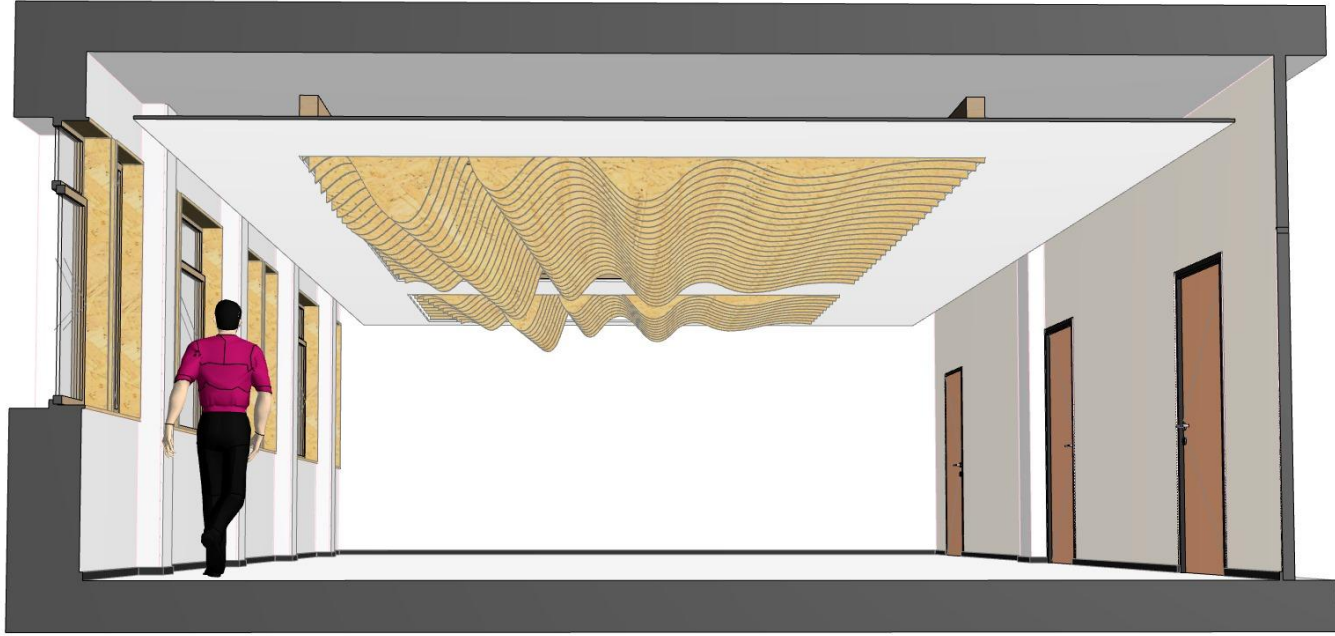


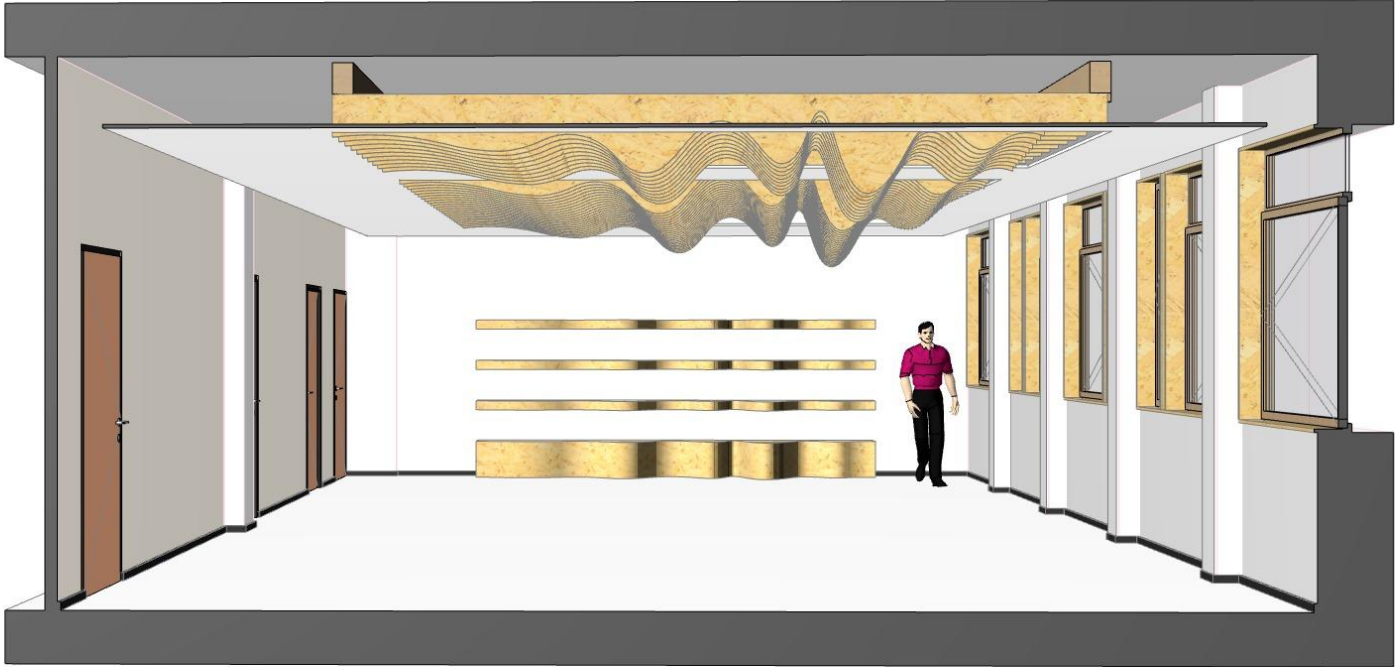

Architectes et paysagiste Pierre Marsan Architecte DPLG Mandataire 38, rue Anédée Roussille 64000 Pau t 06 23 88 70 66 364@piemarsan.com Catherine Duret Architecte DPLG 10 rue Charles Martin 33300 Bordeaux t 05 56 69 08 11 duret.archi@wanadoo.fr Carole Boniface Paysages- Paysagiste Concepteur DPLG 2 avenue des Vallées 64000 Pau t 06 79 48 08 02 caroleboniface.paysages@gmail.com Econome de la construction SARL Alain Blasi 77 avenue des Lilas 64000 Pau t 05 59 02 04 28 sarl.alainblasi@wanadoo.fr Bureau de contrôle Alpes Contrôle 2 rue Raoul Perrière 64100 Bayonne t 05 64 11 53 77 bayonne@alpes-contrôles.fr		Bureaux d'études SARL Bernadberoy Ingénierie - Structures/VRD 35 rue de Bielle 64121 Serres-Castet t 05 59 33 92 85 bby.secretariat@orange.fr SETAH EURL - Fluides/SSI 5 rue du Pin 64000 Pau t 05 59 32 51 98 contact@setah.fr Kerdos Energy - Développement durable/Bepos 2 avenue Pierre Angot 64053 Pau cedex 9 t 05 59 02 99 32 contact@kerdos-energy.com François Mussaite ACE Consulting - Acoustique 17bis avenue de Beaumont 64000 Pau t 05 59 84 00 43 francois.mussaite@gmail.com Coordinateur de sécurité Christian CAM - Elyfec 138 Allée Jean Rameau 40300 Peyrehorade t 06 08 94 74 17 c.cam@elyfec-sps.fr		 RÉGION Nouvelle-Aquitaine CONSEIL REGIONAL NOUVELLE-AQUITAINE Site de Bordeaux 14 rue François de Sourdix 33077 Bordeaux Cedex Mandataire du maître d'ouvrage: SEPA 238 boulevard de la Paix BP 7524 64075 PAU CEDEX 		Rénovation partielle des lycées LGT et LP Louis de Foix à Bayonne (64)	
Adresse: 4 avenue Jean Rostand 64100 Bayonne		Date: 09/05/2019	Numéro: 41.26	Echelle: INDEX A			
Nom du plan: Plafond E*008 E*009		Phase: DCE					