
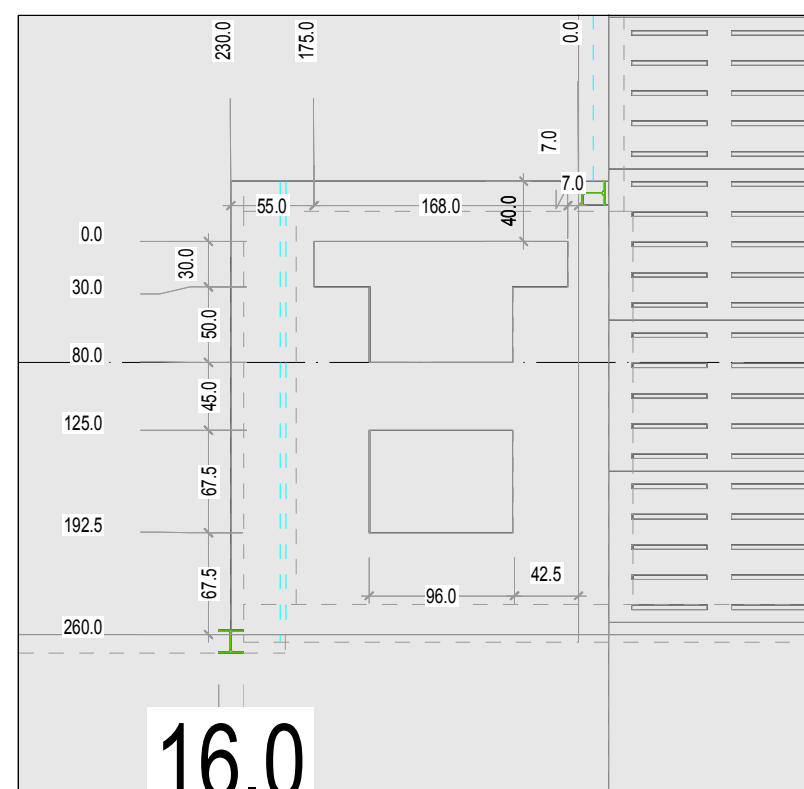
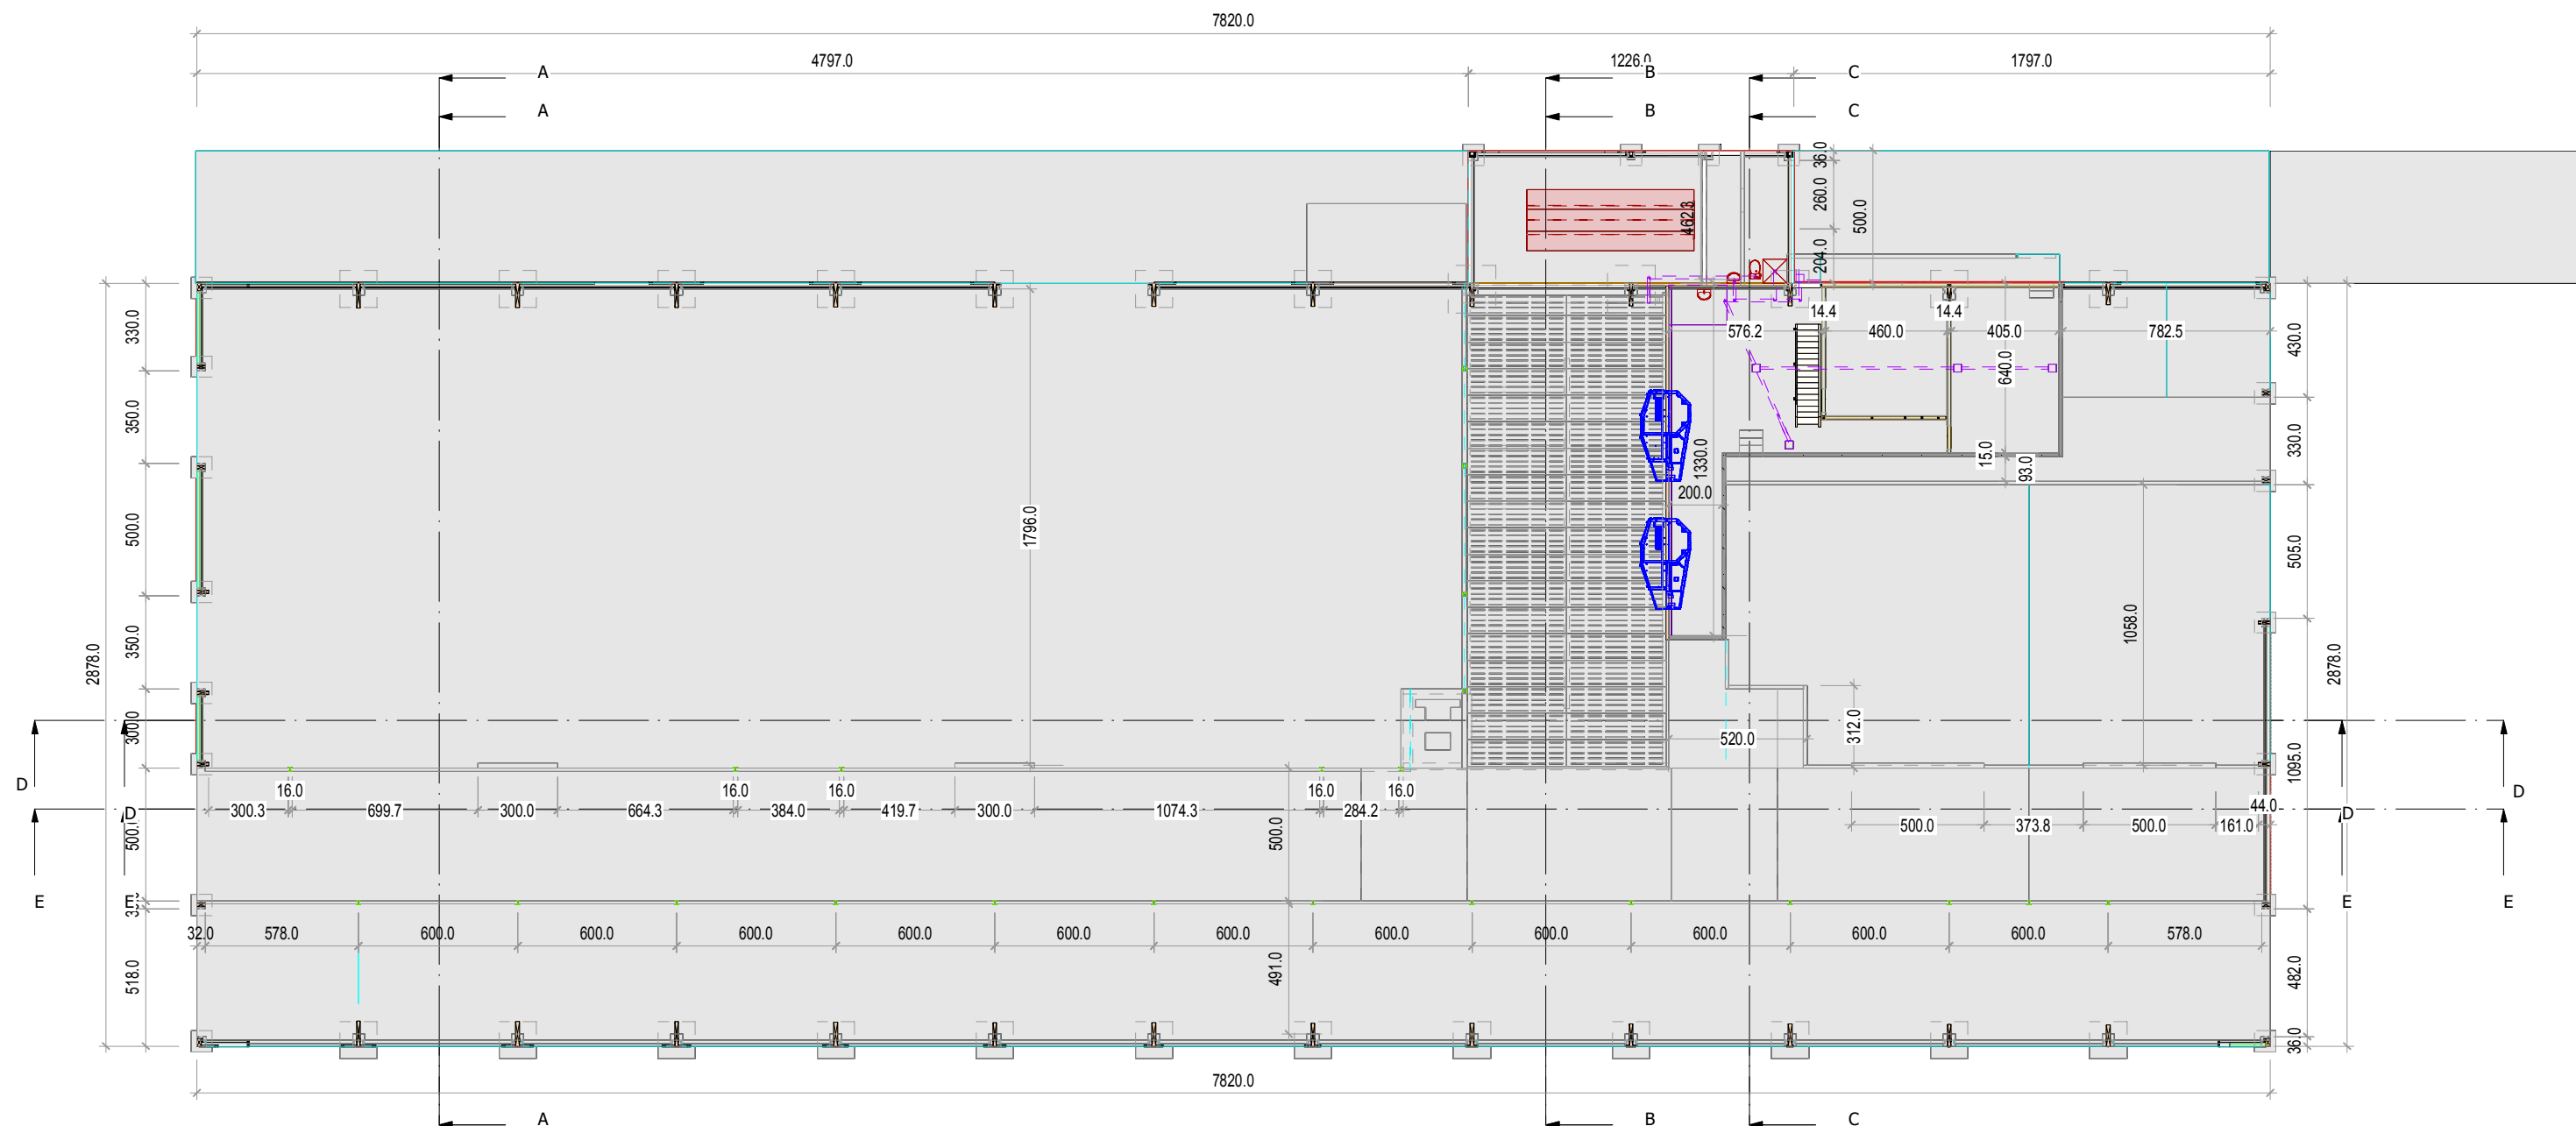


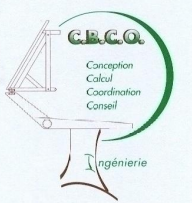

	DATE: 13/01/2023	N° PLAN: 01
	CLIENT: GOUDALLE CHARPENTE	
	CHANTIER: Boizard	
	PLAN: Implantation	
EXE	ECHELLE: 1/250	