
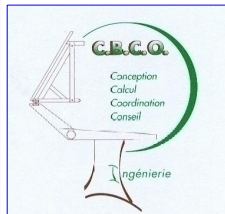


Coupe CC

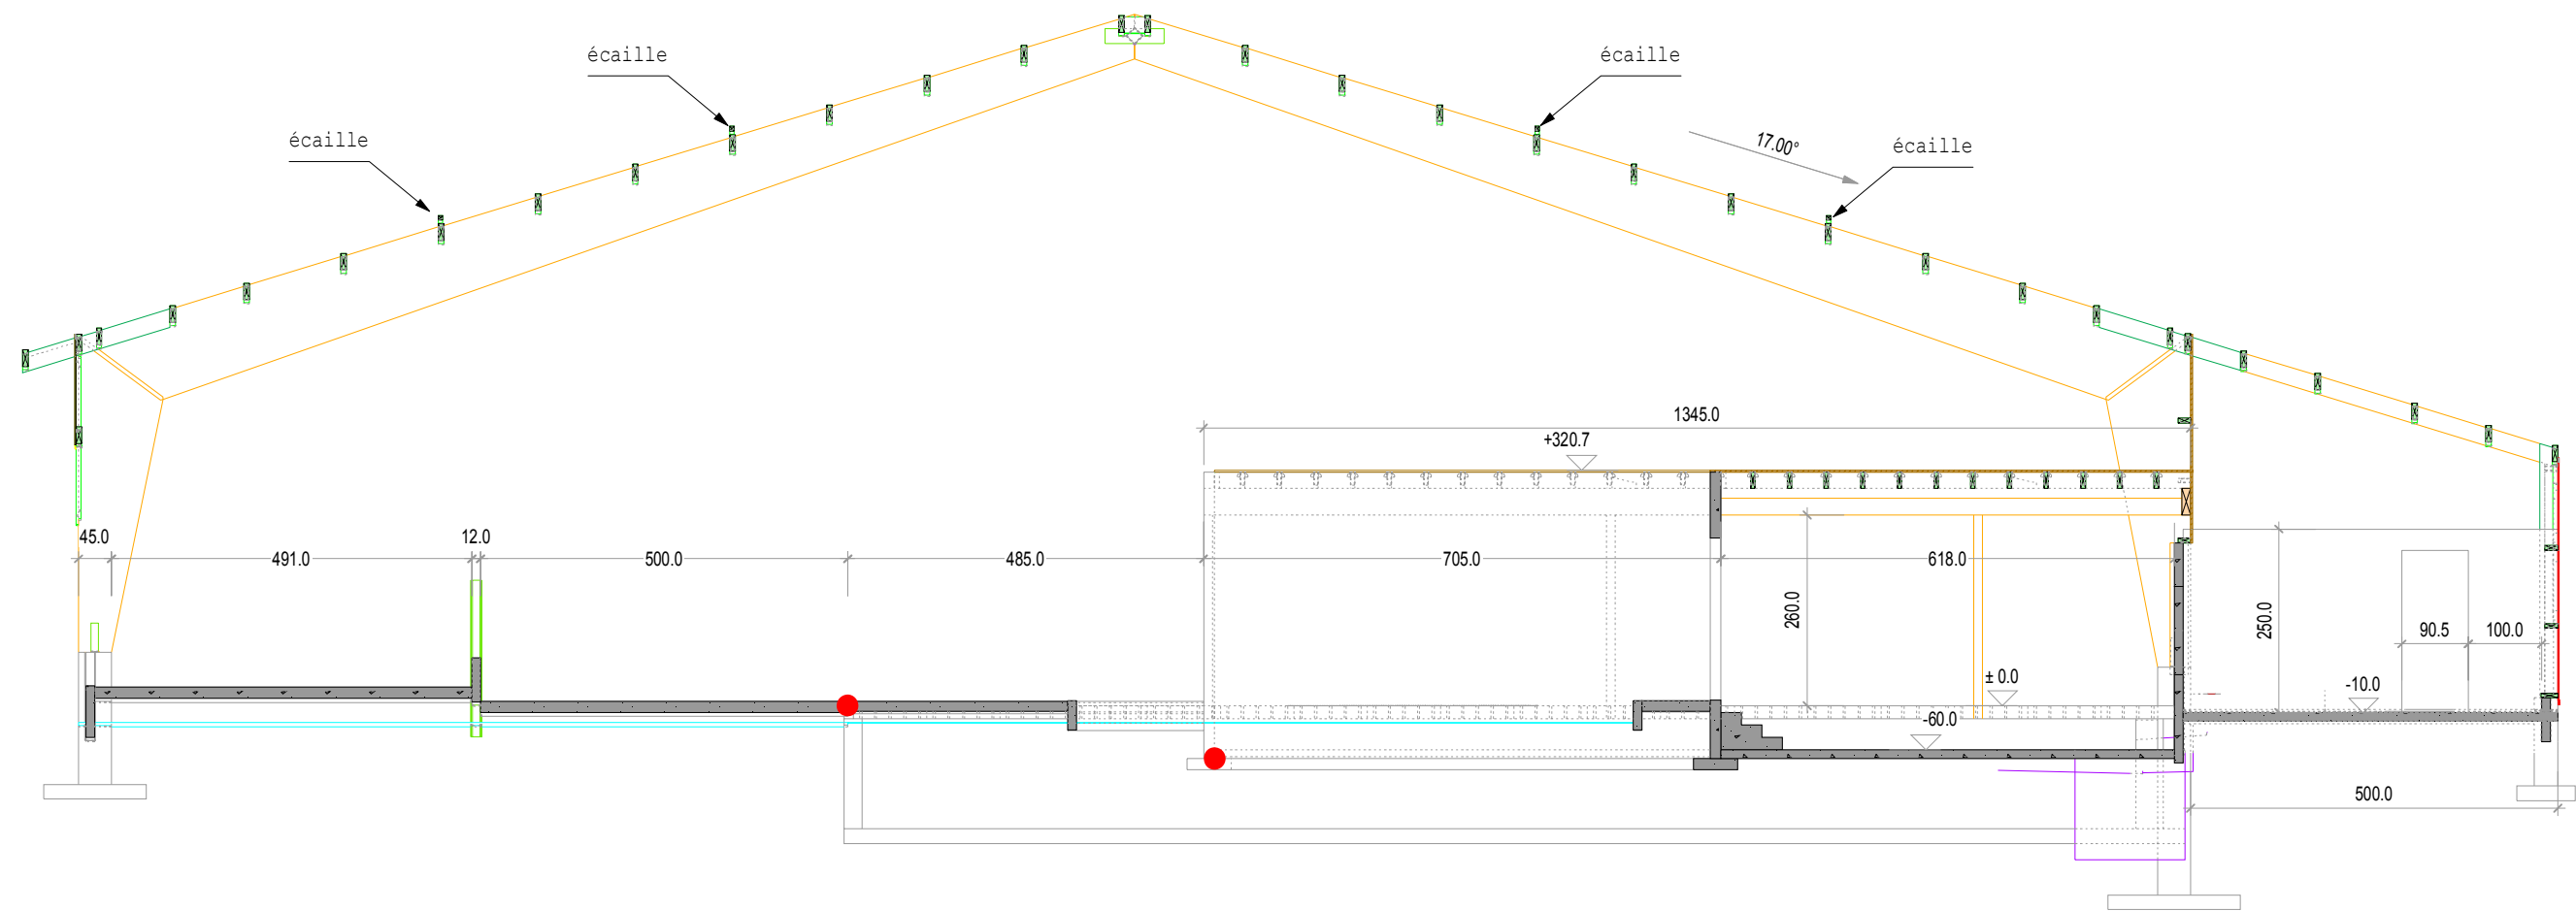

DATE: 13/01/2023	N° PLAN: 04
CLIENT: GOUDALLE CHARPENTE	
CHANTIER: Boizard	
PLAN: Coupe	
EXE	ECHELLE: 1/100