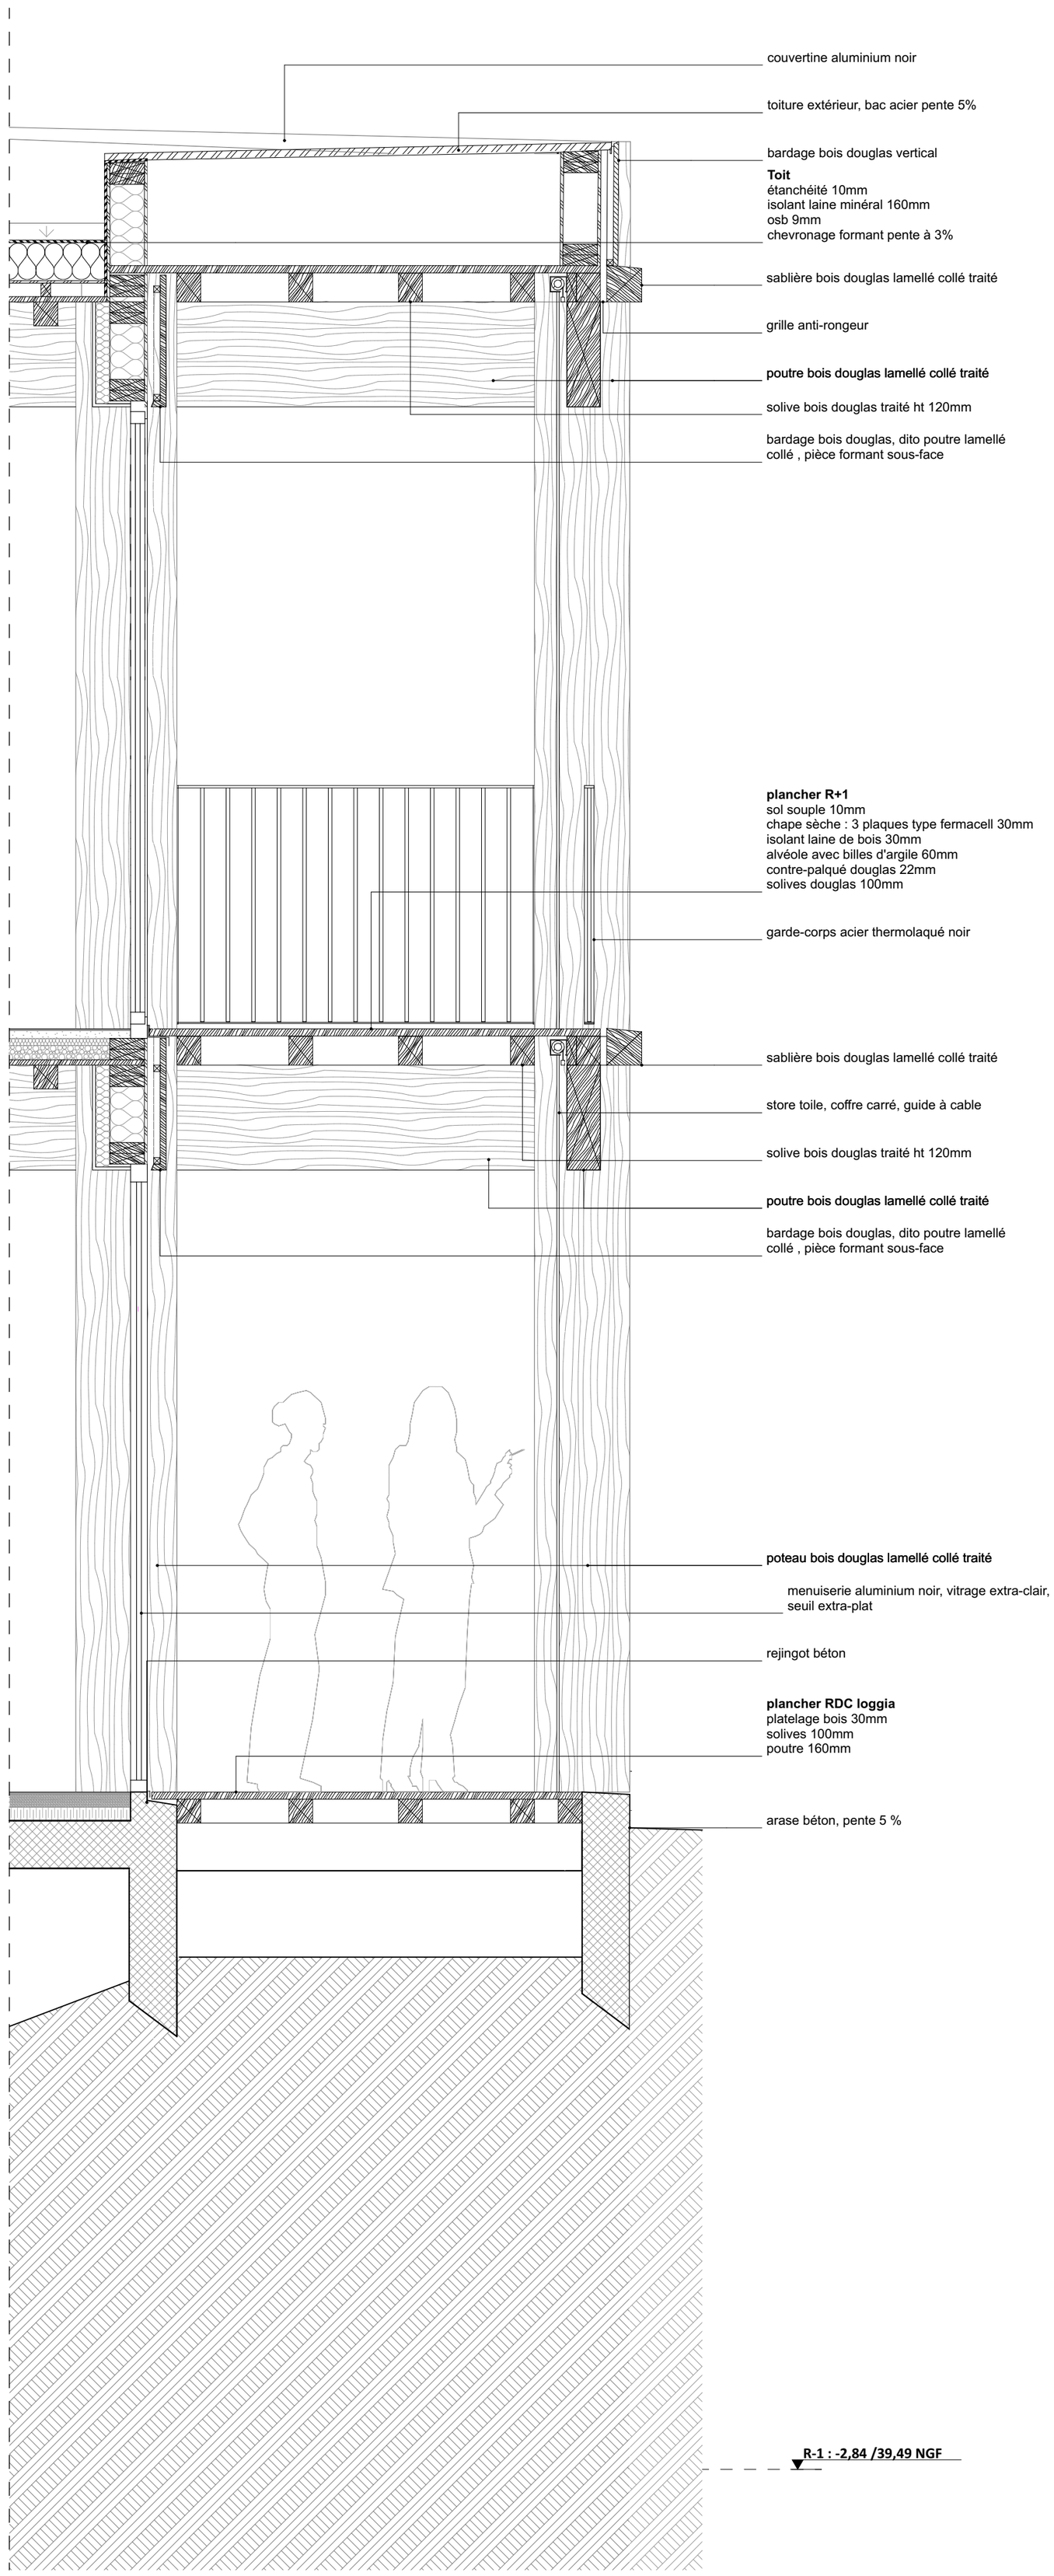

Détail façade Sud
1: 20