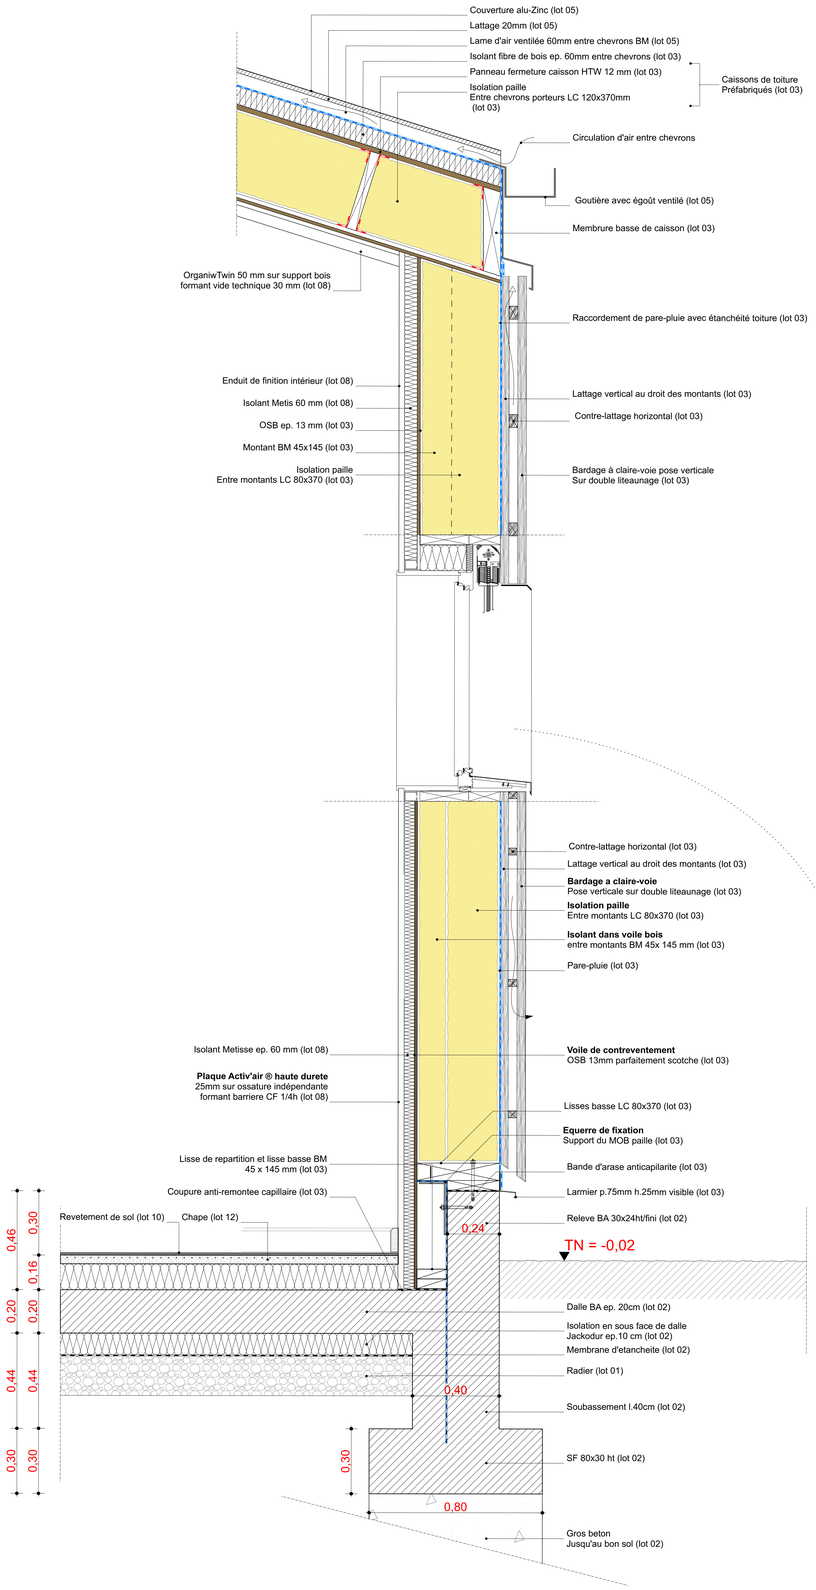

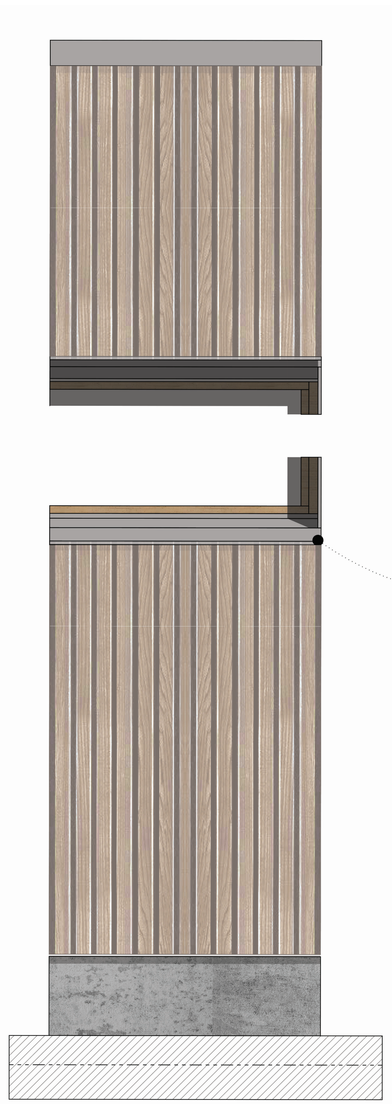

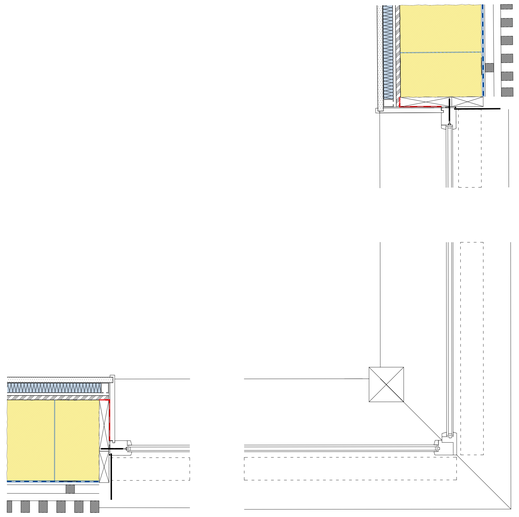

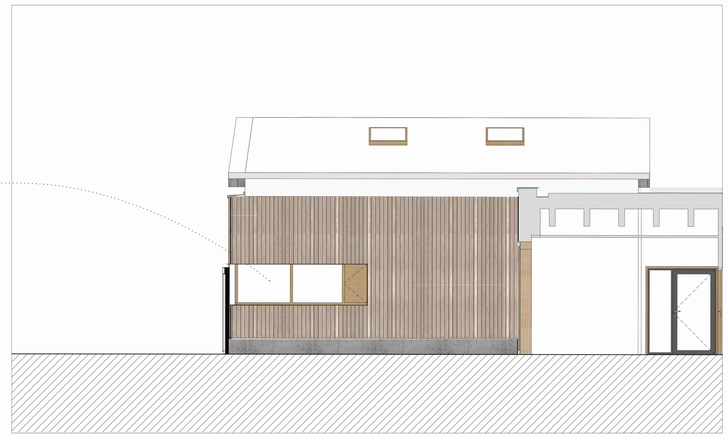

DET1 Extrait façade matériaux BARDAGE 1:50

Extrait 1/5e
détail fixation + traitement étanchéité à l'air des menuiseries

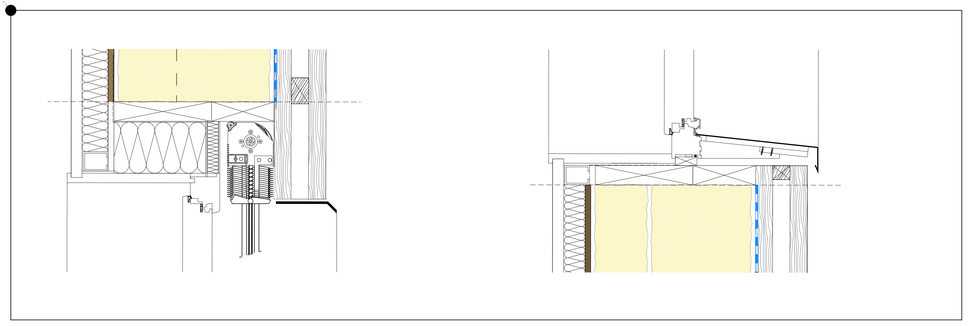

GROUPE SCOLAIRE ANITA CONTI