


GRUPE SCOLAIRE ANITA CONTI

une générosité des espaces pour le confort de tous



PLAN R+1

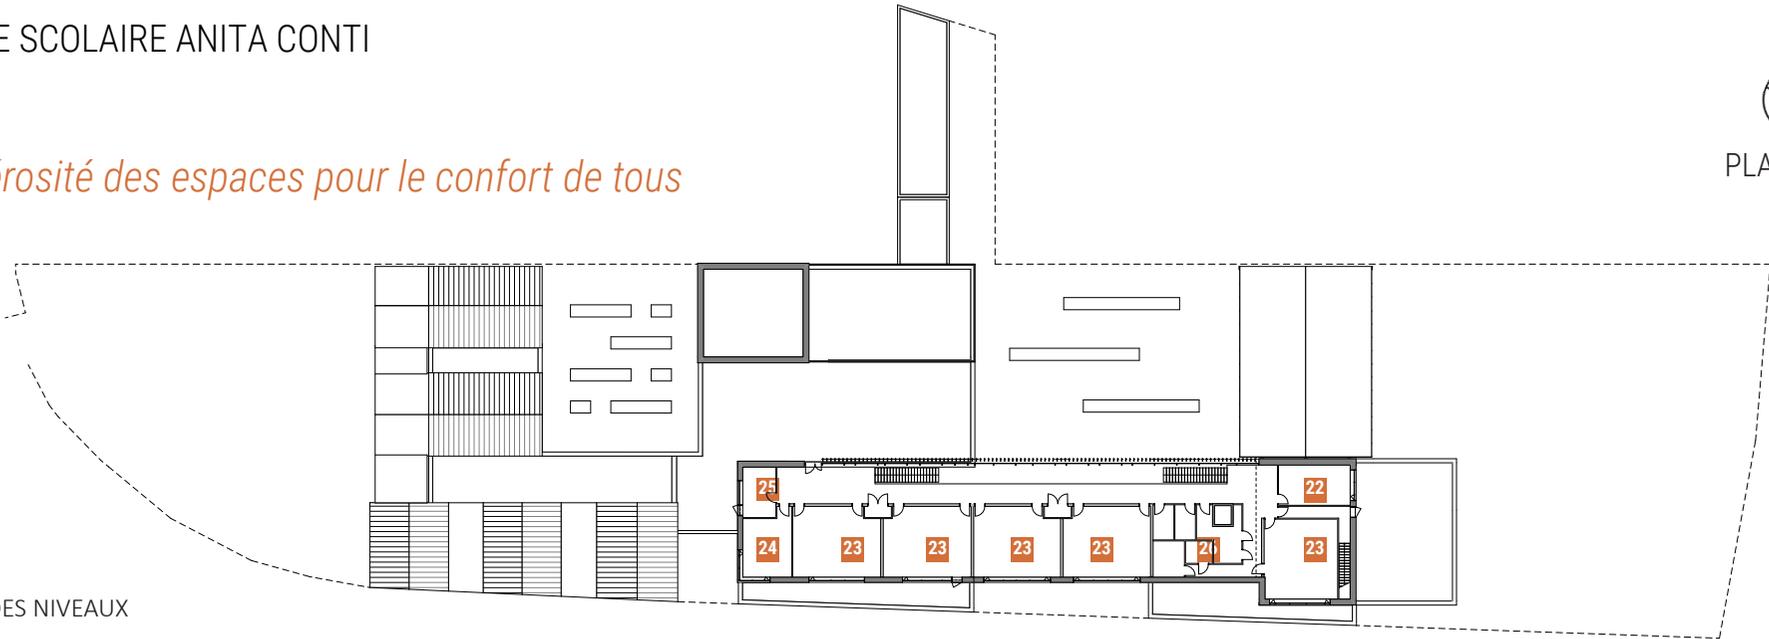

PLAN DES NIVEAUX

- | | |
|---------------------------------------|---|
| 0 Hall d'entrée maternelle | 14 Jardin pédagogique |
| 1 Salle de motricité | 15 Cour maternelle |
| 2 Bibliothèque | 16 Parvis et hall d'entrée élémentaire |
| 3 Classe petits | 17 APS élémentaire |
| 4 Classe moyens | 18 Salle polyvalente |
| 5 Classe grands | 19 Bureaux |
| 6 APS maternelle | 20 Cours et Préau élémentaire |
| 7 Office et locaux d'entretien | 21 Parking |
| 8 SaM maternelle | 22 Salle des maîtres |
| 9 SaM élémentaire | 23 Classes élémentaires |
| 10 Repos | 24 Salle RASED/psy |
| 11 Sanitaires | 25 Salle PASS/santé |
| 12 Bureaux et locaux | 26 Locaux techniques et sanitaires |
| 13 Préau maternelle | 27 Locaux techniques |



PLAN RDC

