
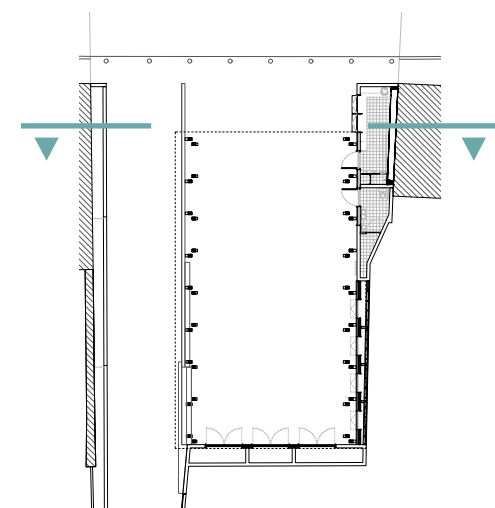


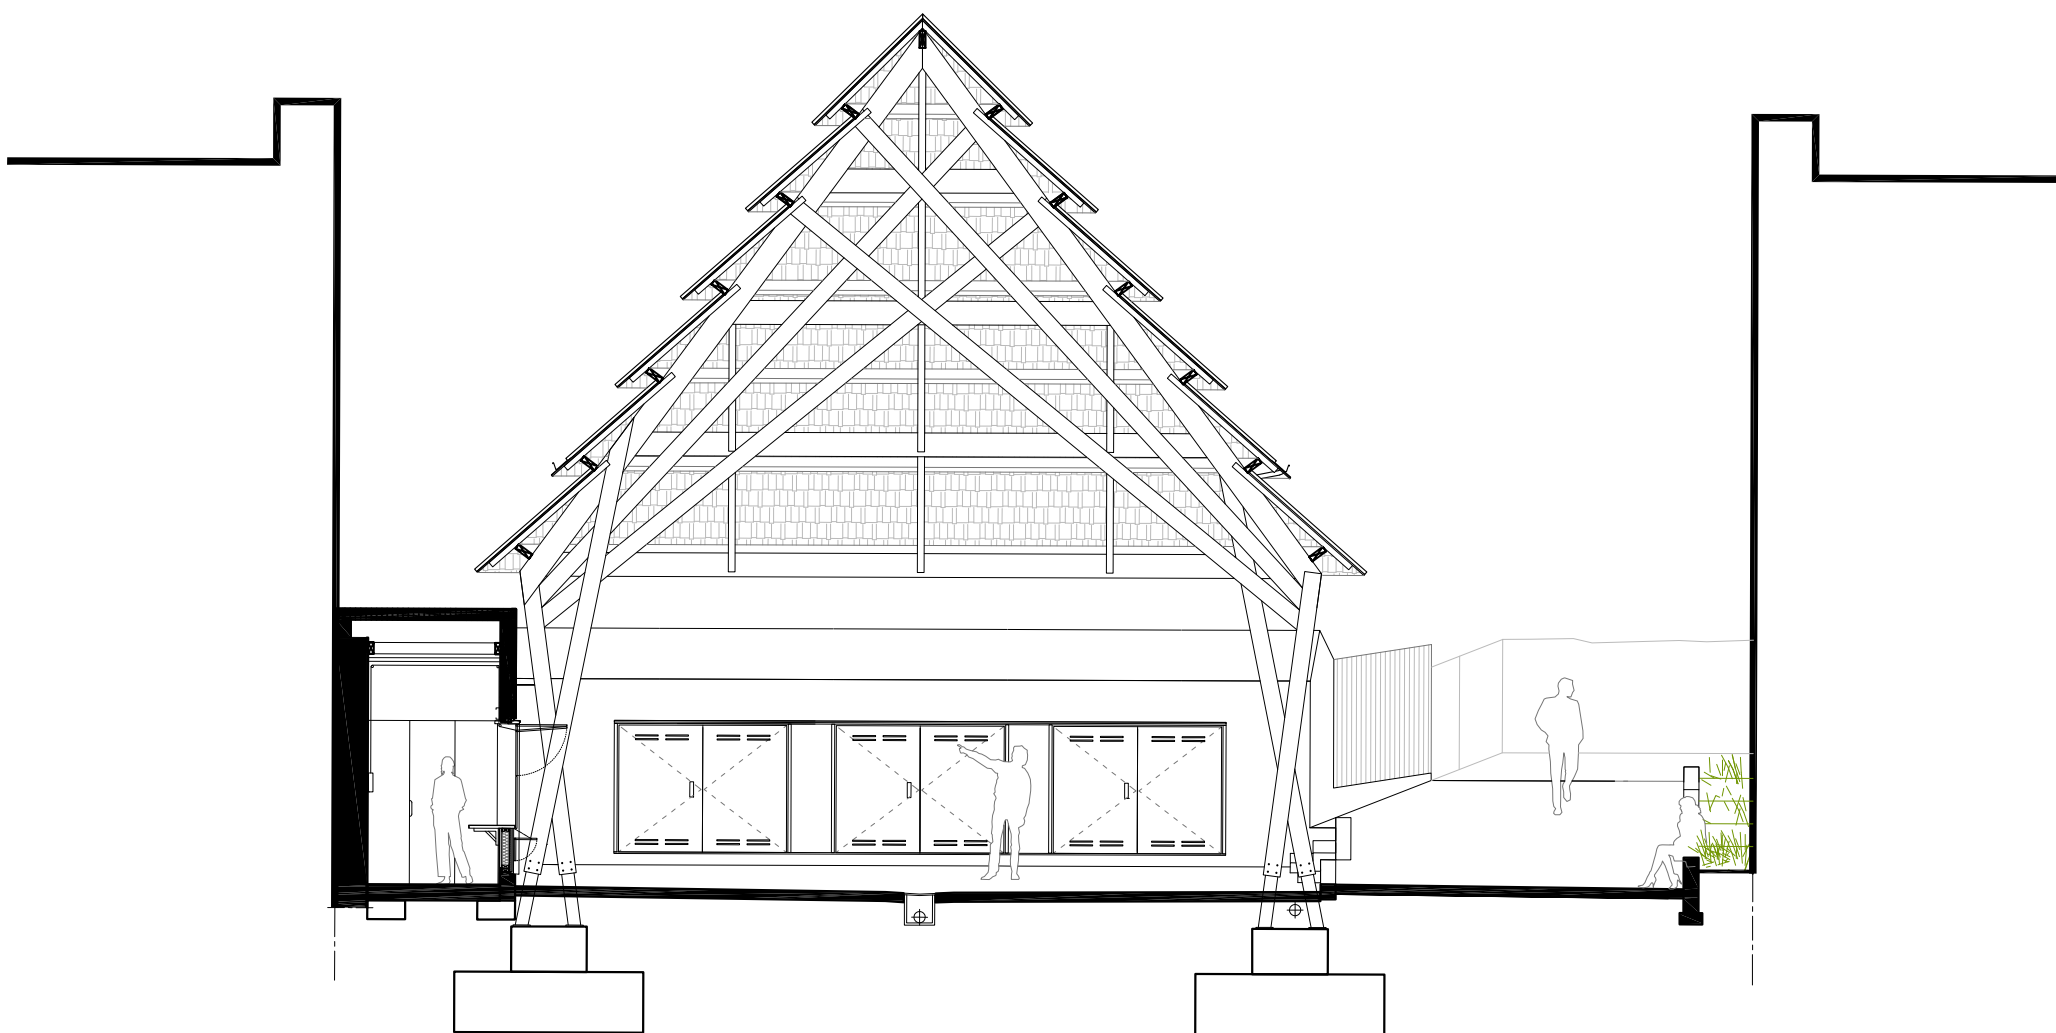

Halle de Missillac_Coupe transversale - 1/100
LAUS architectes