
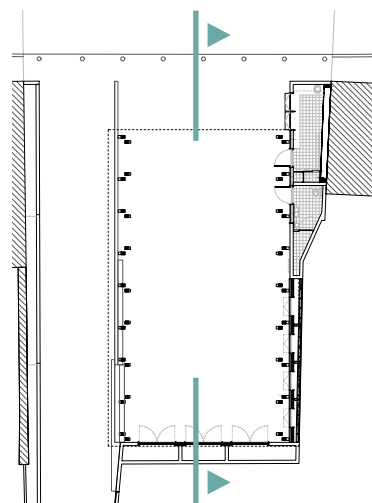


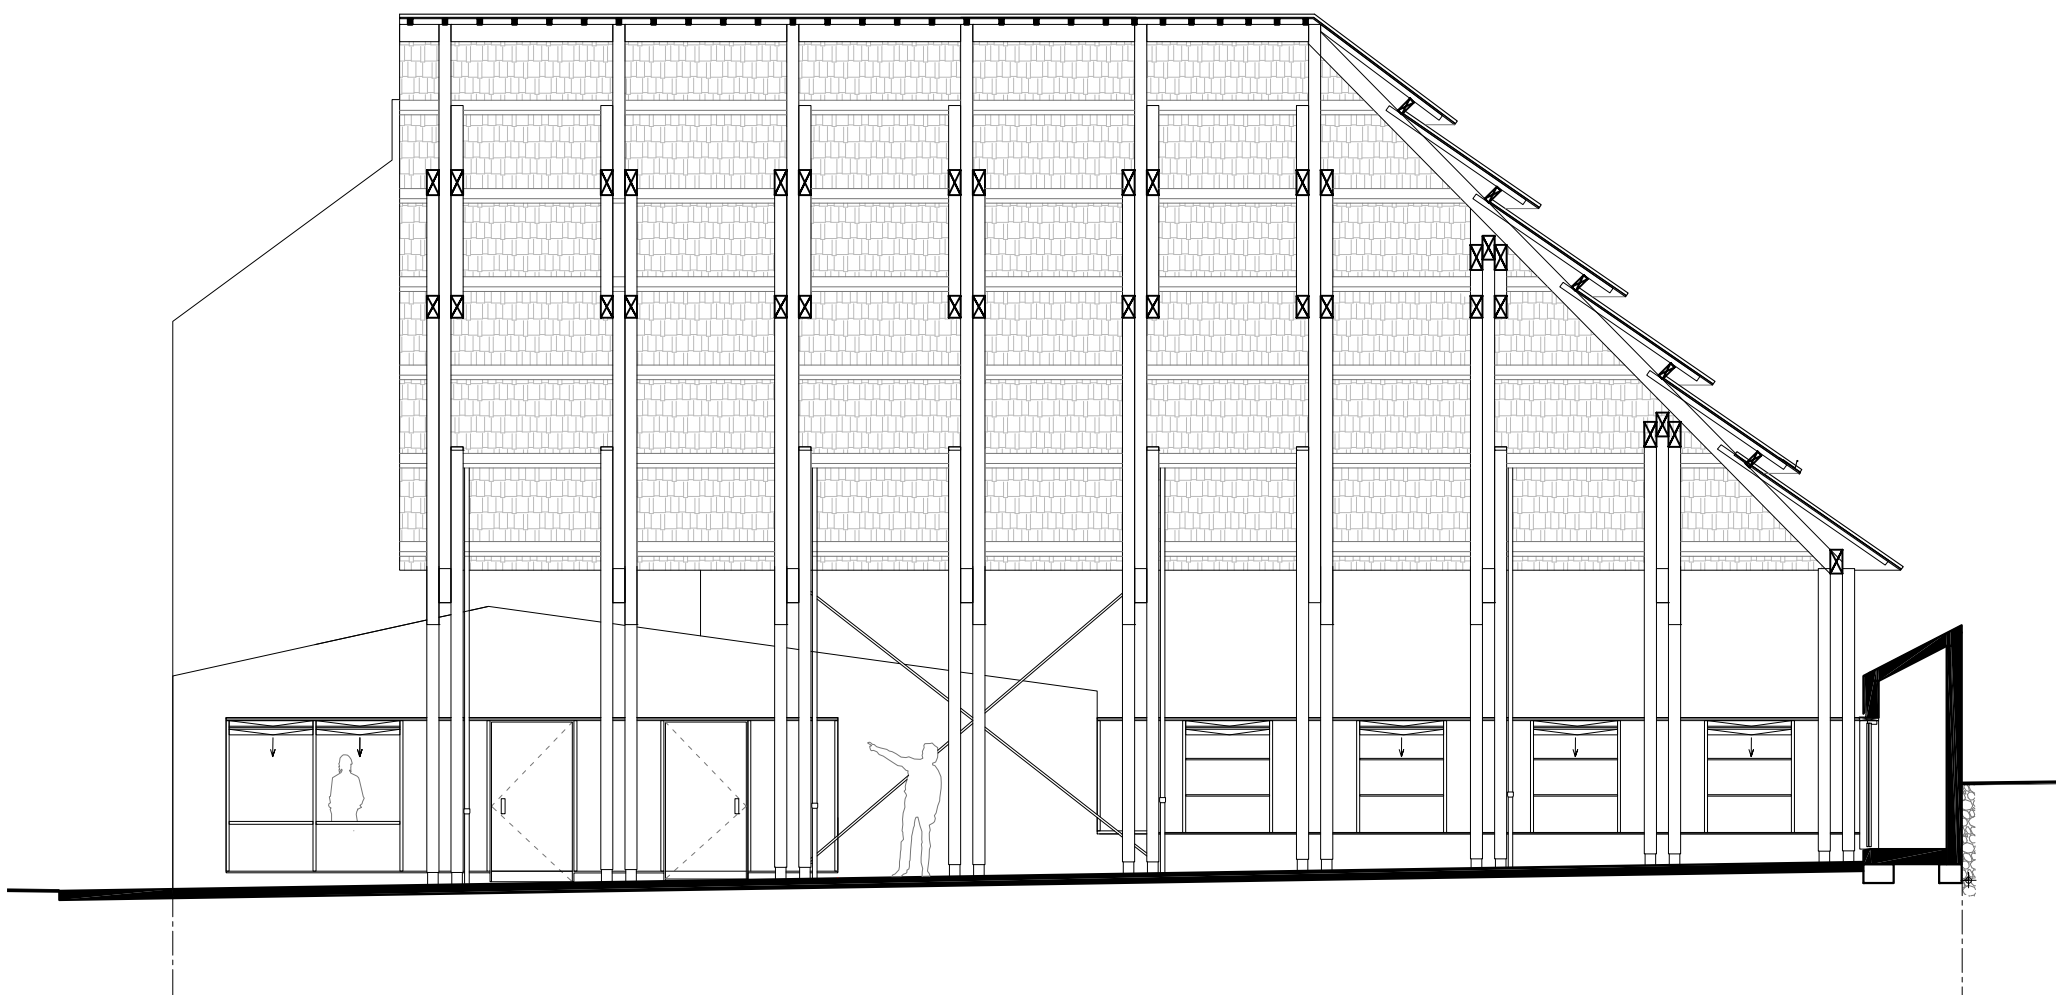

Halle de Missillac_Coupe longitudinale - 1/100
LAUS architectes