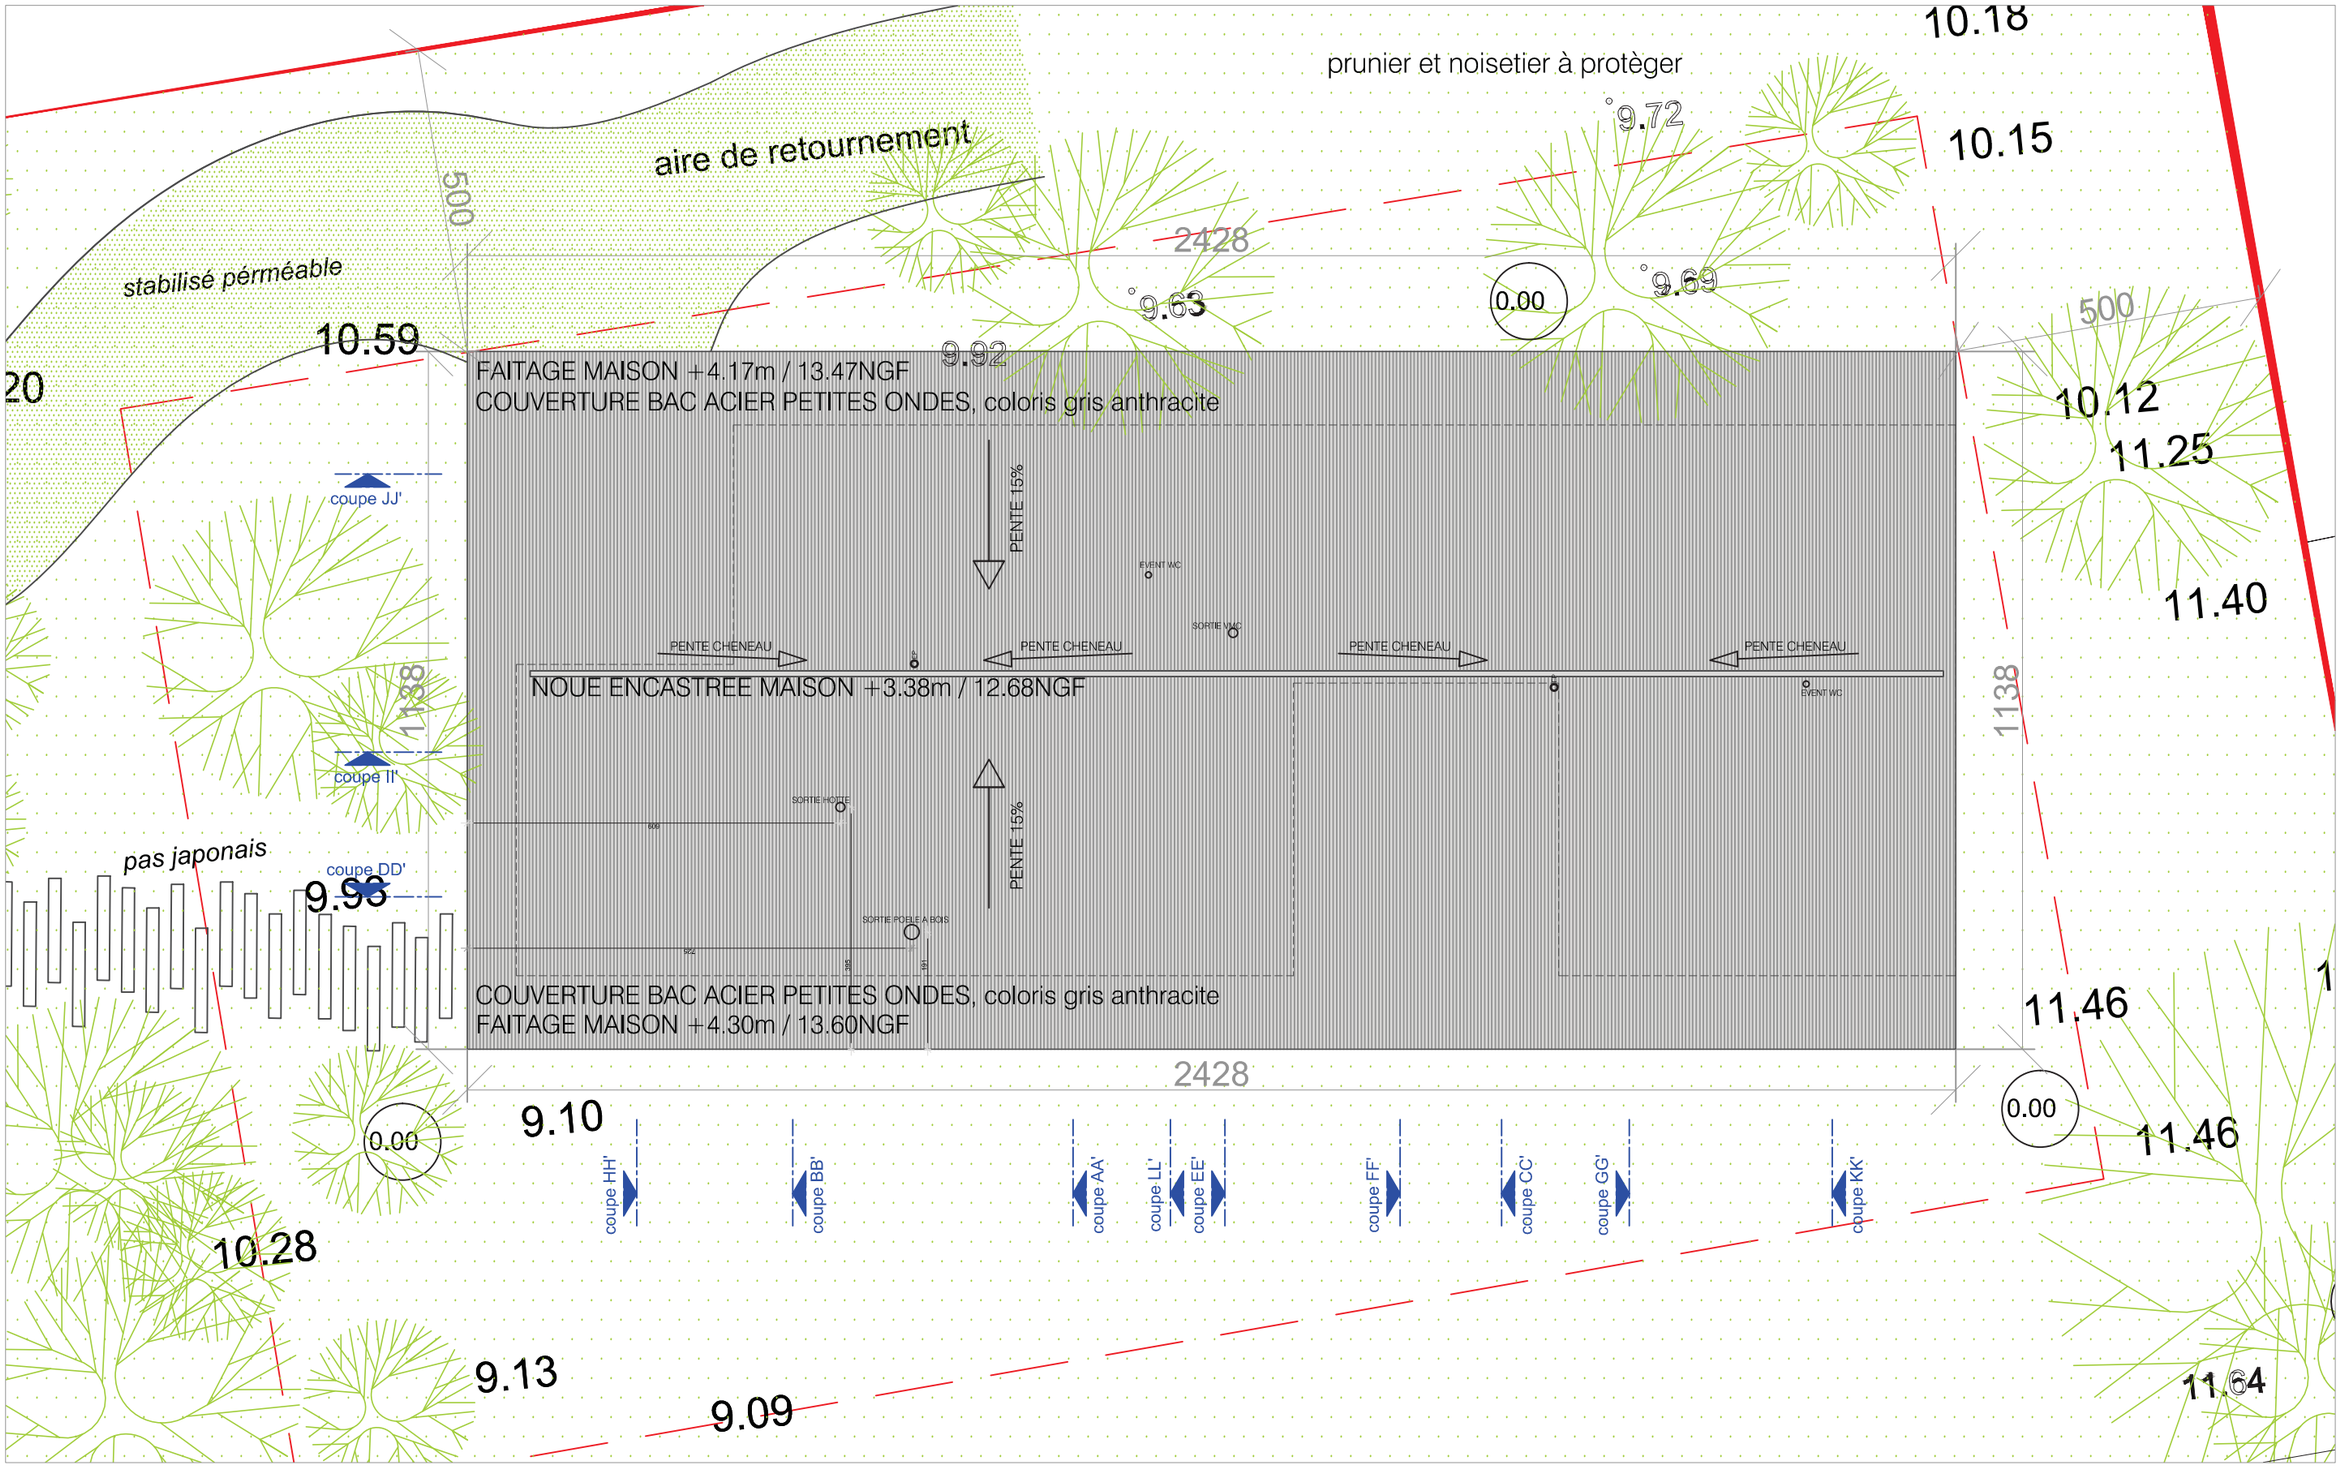

ARCHITECTE - MAITRE D'OEUVRE	MAITRE D'OUVRAGE	PRO	16/01/18
AGENCE BERTIN BICHET ARCHITECTES architecture conseil conception chantier www.bertinbichet.com anne laure bertin // 20 rue du Kerhoas 56260 Larmor Plage marjolaine bichet // 57 rue de trignac 44600 Saint Nazaire phone 02.97.56.91.60 mail al.bertin@bertinbichet.com // phone 02.40.15.68.41 // mail m.bichet@bertinbichet.com	MR ET MME MARTIN 4 ALLEE DES ALPES 44250 SAINT-BREVIN-LES-PINS	ECHELLE / 1/100ème PIECES / PLAN DE TOITURE	