


COUPE AA' EXISTANTE

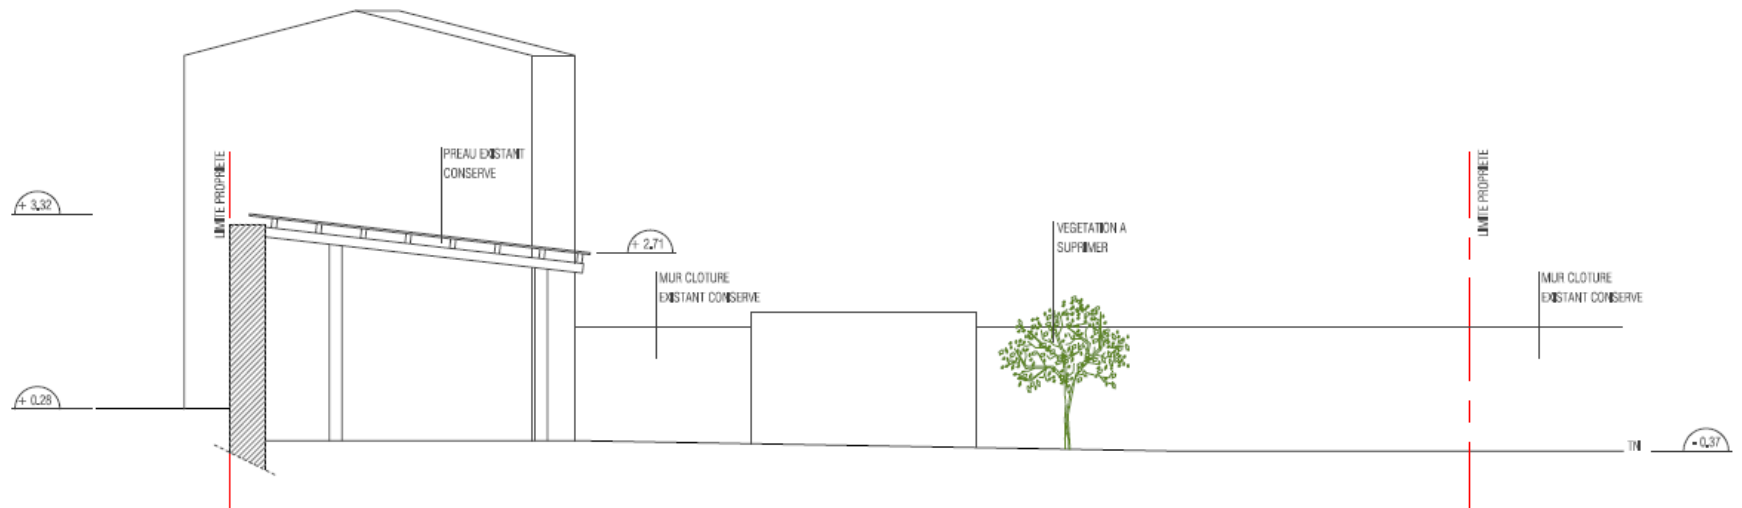

COUPE AA' PROJET

