
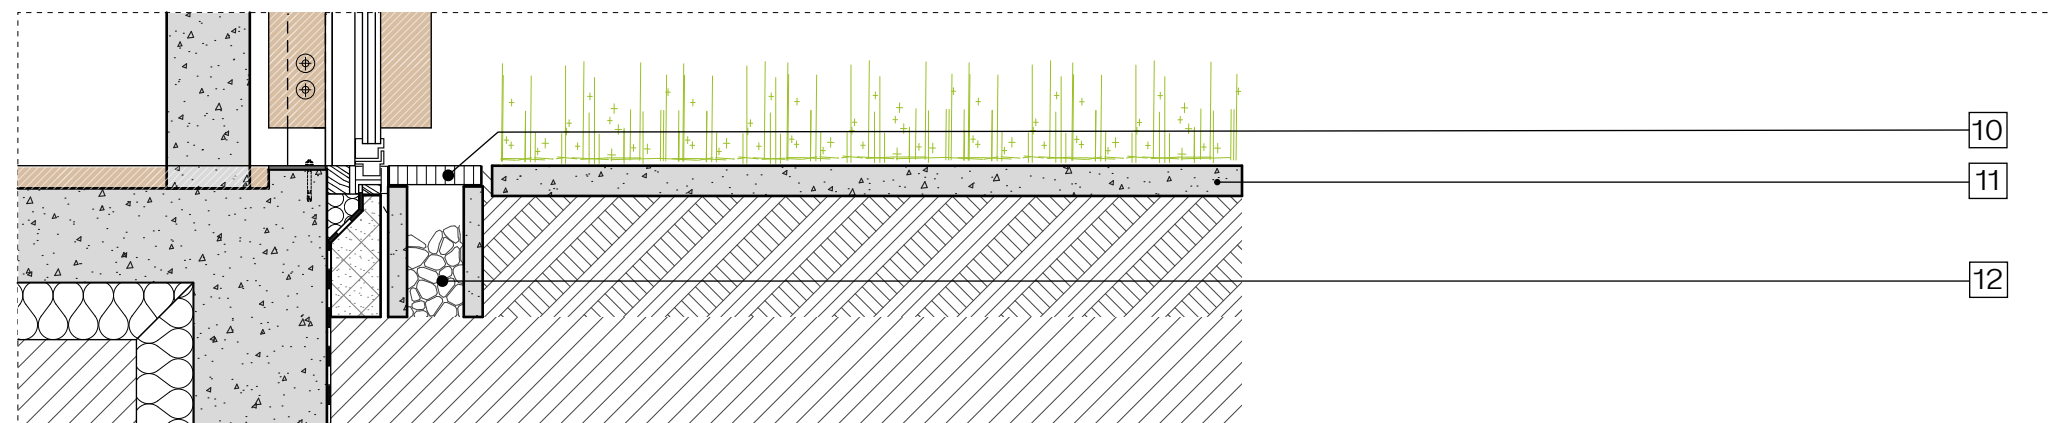
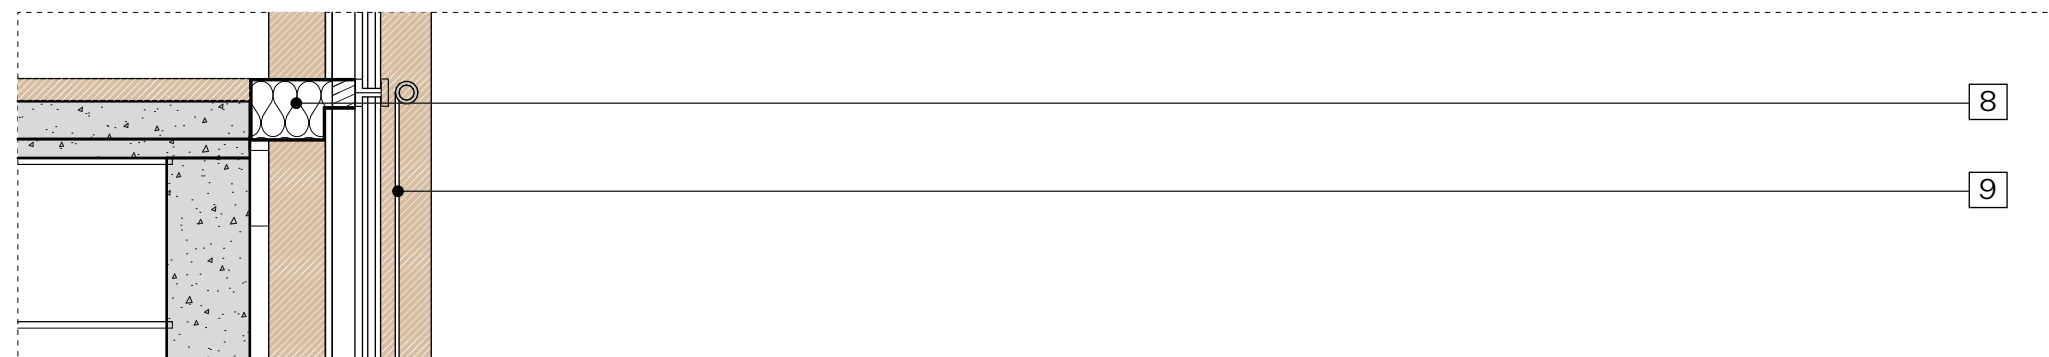


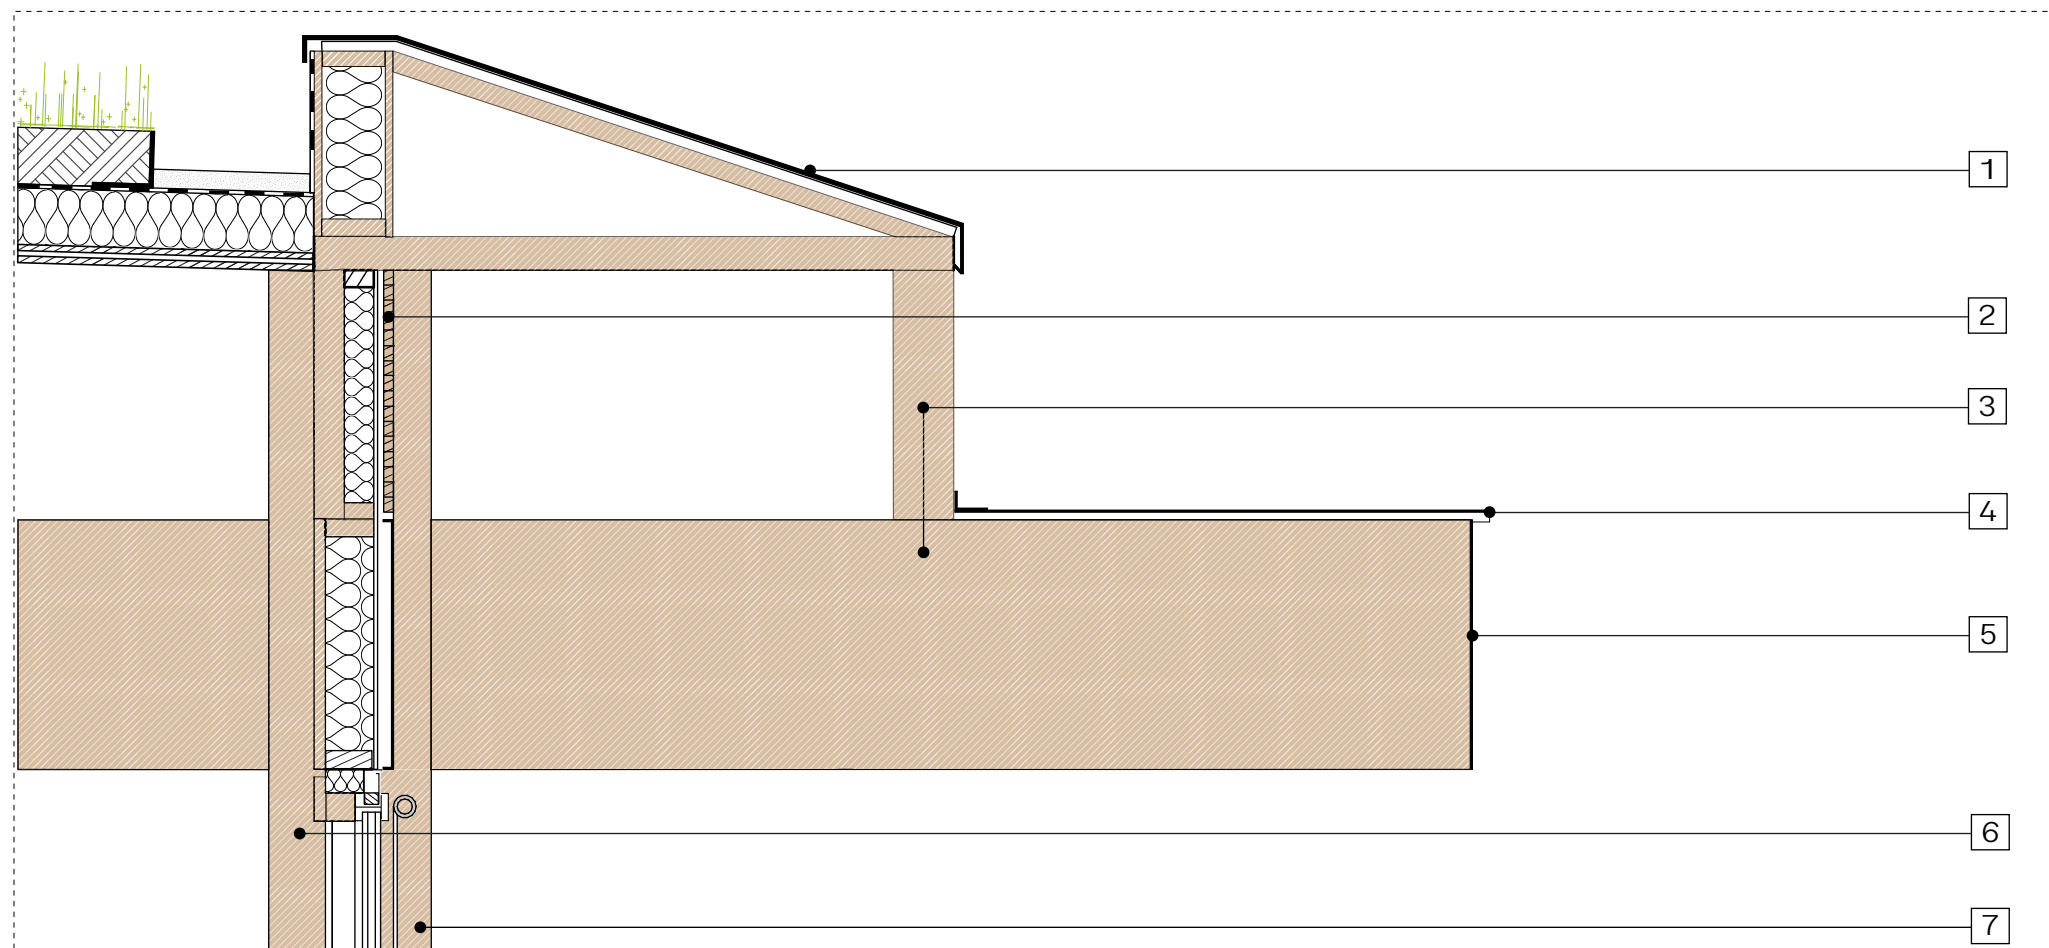

- 1 - Brisis aluminium
- 2 - Mur ossature bois
- 3 - Poutre lamellé-collé
- 4 - Couvertine pli écrasé
- 5 - Protection bout de poutre
- 6 - Poteau bois massif
- 7 - Habillage bois
- 8 - Tôle + isolant laine minérale
- 9 - Store toile extérieur
- 10 - Caillebottis métallique
- 11 - Platelage lames béton
- 12 - Bande gravillonnée

0 0.5 1m