


B PC Coupe longitudinale salle polyvalente 1:50



A PC Coupe transversale salle polyvalente

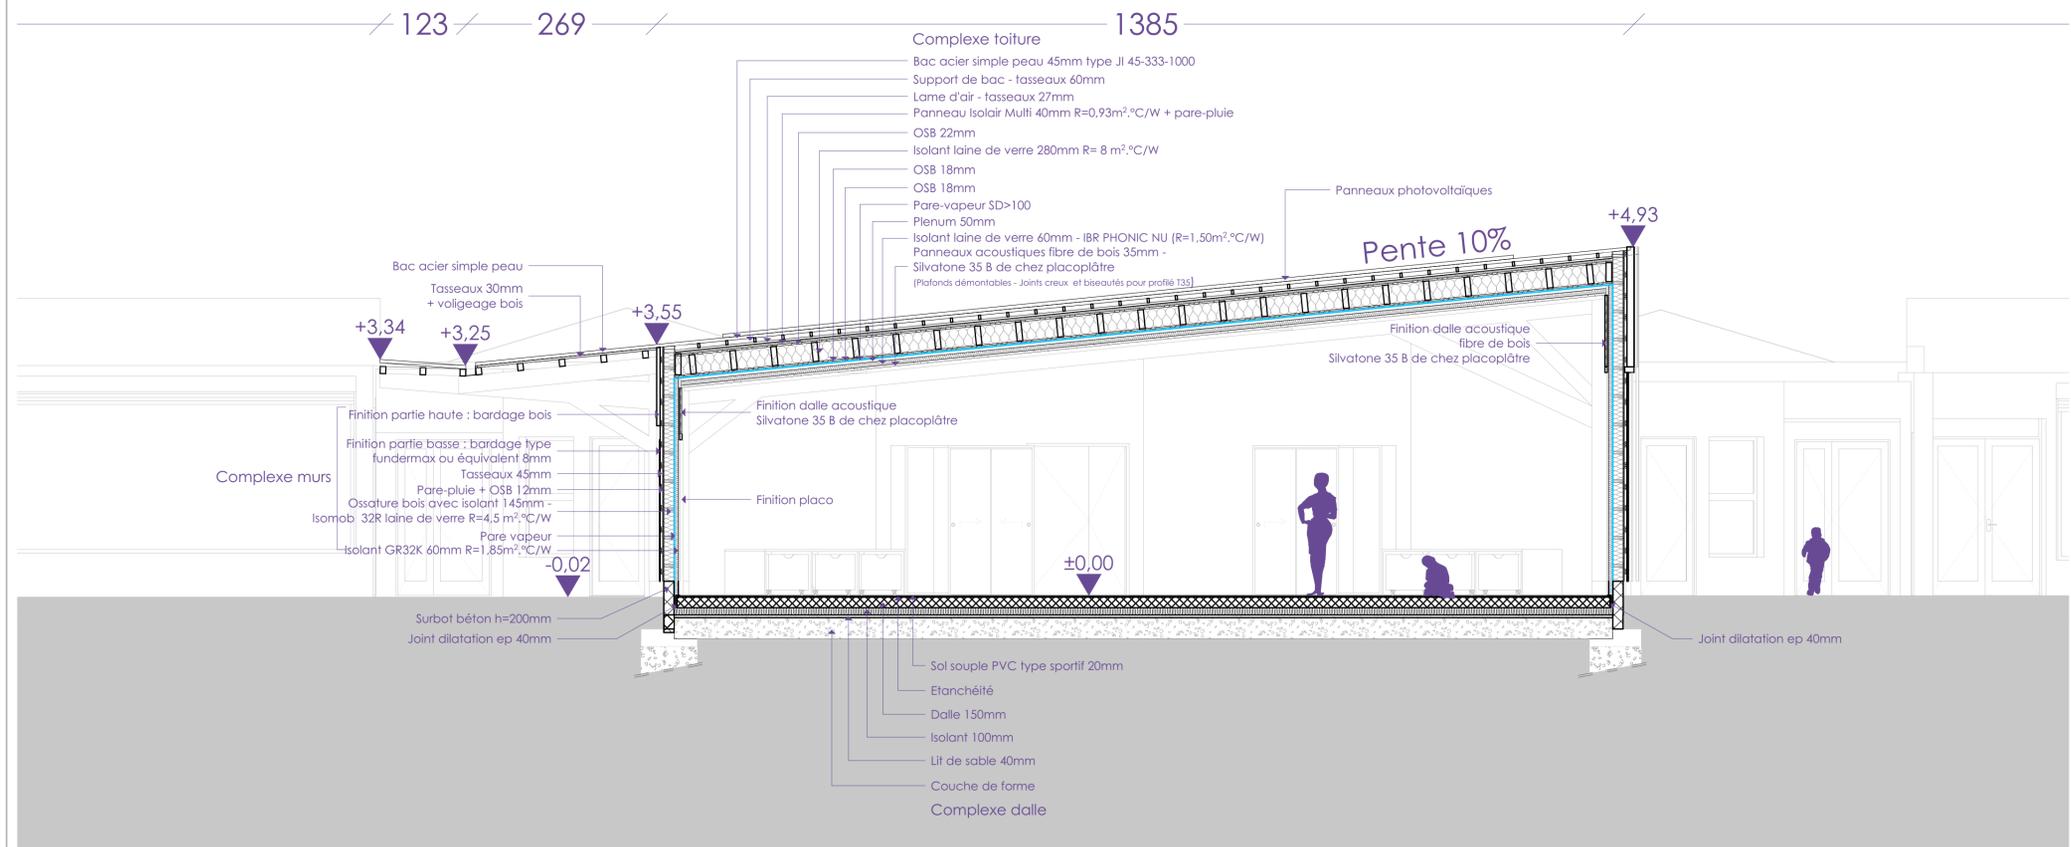

Commune de Saint Xandre
 Construction de la salle polyvalente de l'école maternelle de Saint-Xandre

- 2 place René Buisson - 17138 Saint Xandre
- MAÎTRE D'OUVRAGE**
Commune de Saint Xandre
Rue de l'Océan - 17138 Saint Xandre
Tél. 05 46 37 20 69
 - BET Structure**
WOOD&CO
21 Rue de la résistance Limousine 87000 Limoges
Tél : 06 16 62 78 73
Mail : v.cuzaud@bet-hemery.com
 - BET Thermique et fluides**
ITF
8 rue de Belgique 17138 PUILBOREAU
Tél : 05.46.68.28.29
Mail : berlaud@itf-17.com
 - Bureau de contrôle**
APAVE
ZI des 4 chevaliers 17180 PERIGNY
Tél : 06.45.68.30.91
Mail : lucas.despres@apave.com
 - Coordonnateur SP5**
APAVE
ZI des 4 chevaliers 17180 PERIGNY
Tél : 06 73 64 74 36
Mail : eric.grenier@apave.com
 - Economiste**
AVRIL ECONOMIE
88 Rue Greflères 17140 LAGORD
Tél. 05.46.27.78.99
Mail : avril.economie@wanadoo.fr



Architecte mandataire
 Spirale 17 Cécile RIPP MASSENDARI Benoît BOURGEOIS
 Architectes D.P.L.G
 22 Rue Eugène Thomas - La Rochelle
 Tél. 05 46 35 11 12
 @ : spirale17@spirale-architecture.fr

N° du plan	Nom du plan	N° Affaire	S17-2022-30
Chantier 15	Projet - Coupes	Phase	PRO
		Indice	A
		Date	07/03/2024
		Echelle	1:50
		Dessinateur	JL