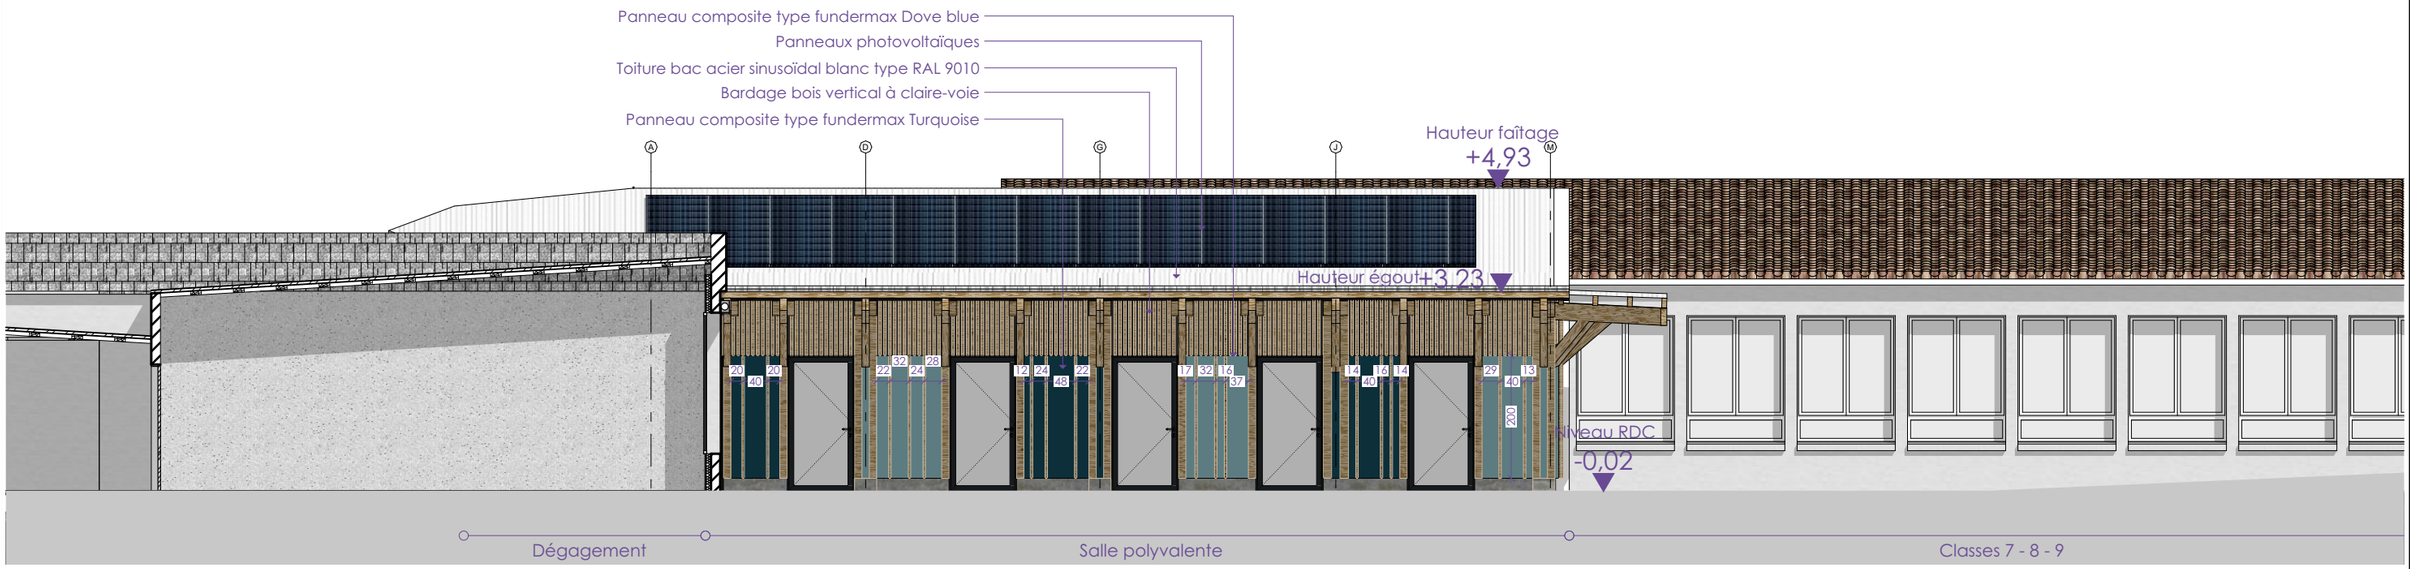

Façade Sud Salle polyvalente

Façade Nord Salle polyvalente

Chantier 16	PRO	Indice	07/03/2024	Projet - Façades	ech 1:100	Construction de la salle polyvalente de l'école maternelle de Saint-Xandre 2 place René Buisson - 17138 Saint Xandre Commune de Saint Xandre Rue de l'Océan - 17138 Saint Xandre

Spirale 17
Cécile RIPP MASSENDARI - Benoît BOURGEOIS - Architectes D.P.L.G
22, rue Eugene Thomas - 17 000 - La Rochelle
Tél. 05 46 35 11 12
Courriel : spirale17@spirale-architecture.fr