


Coupe : COUPE AA

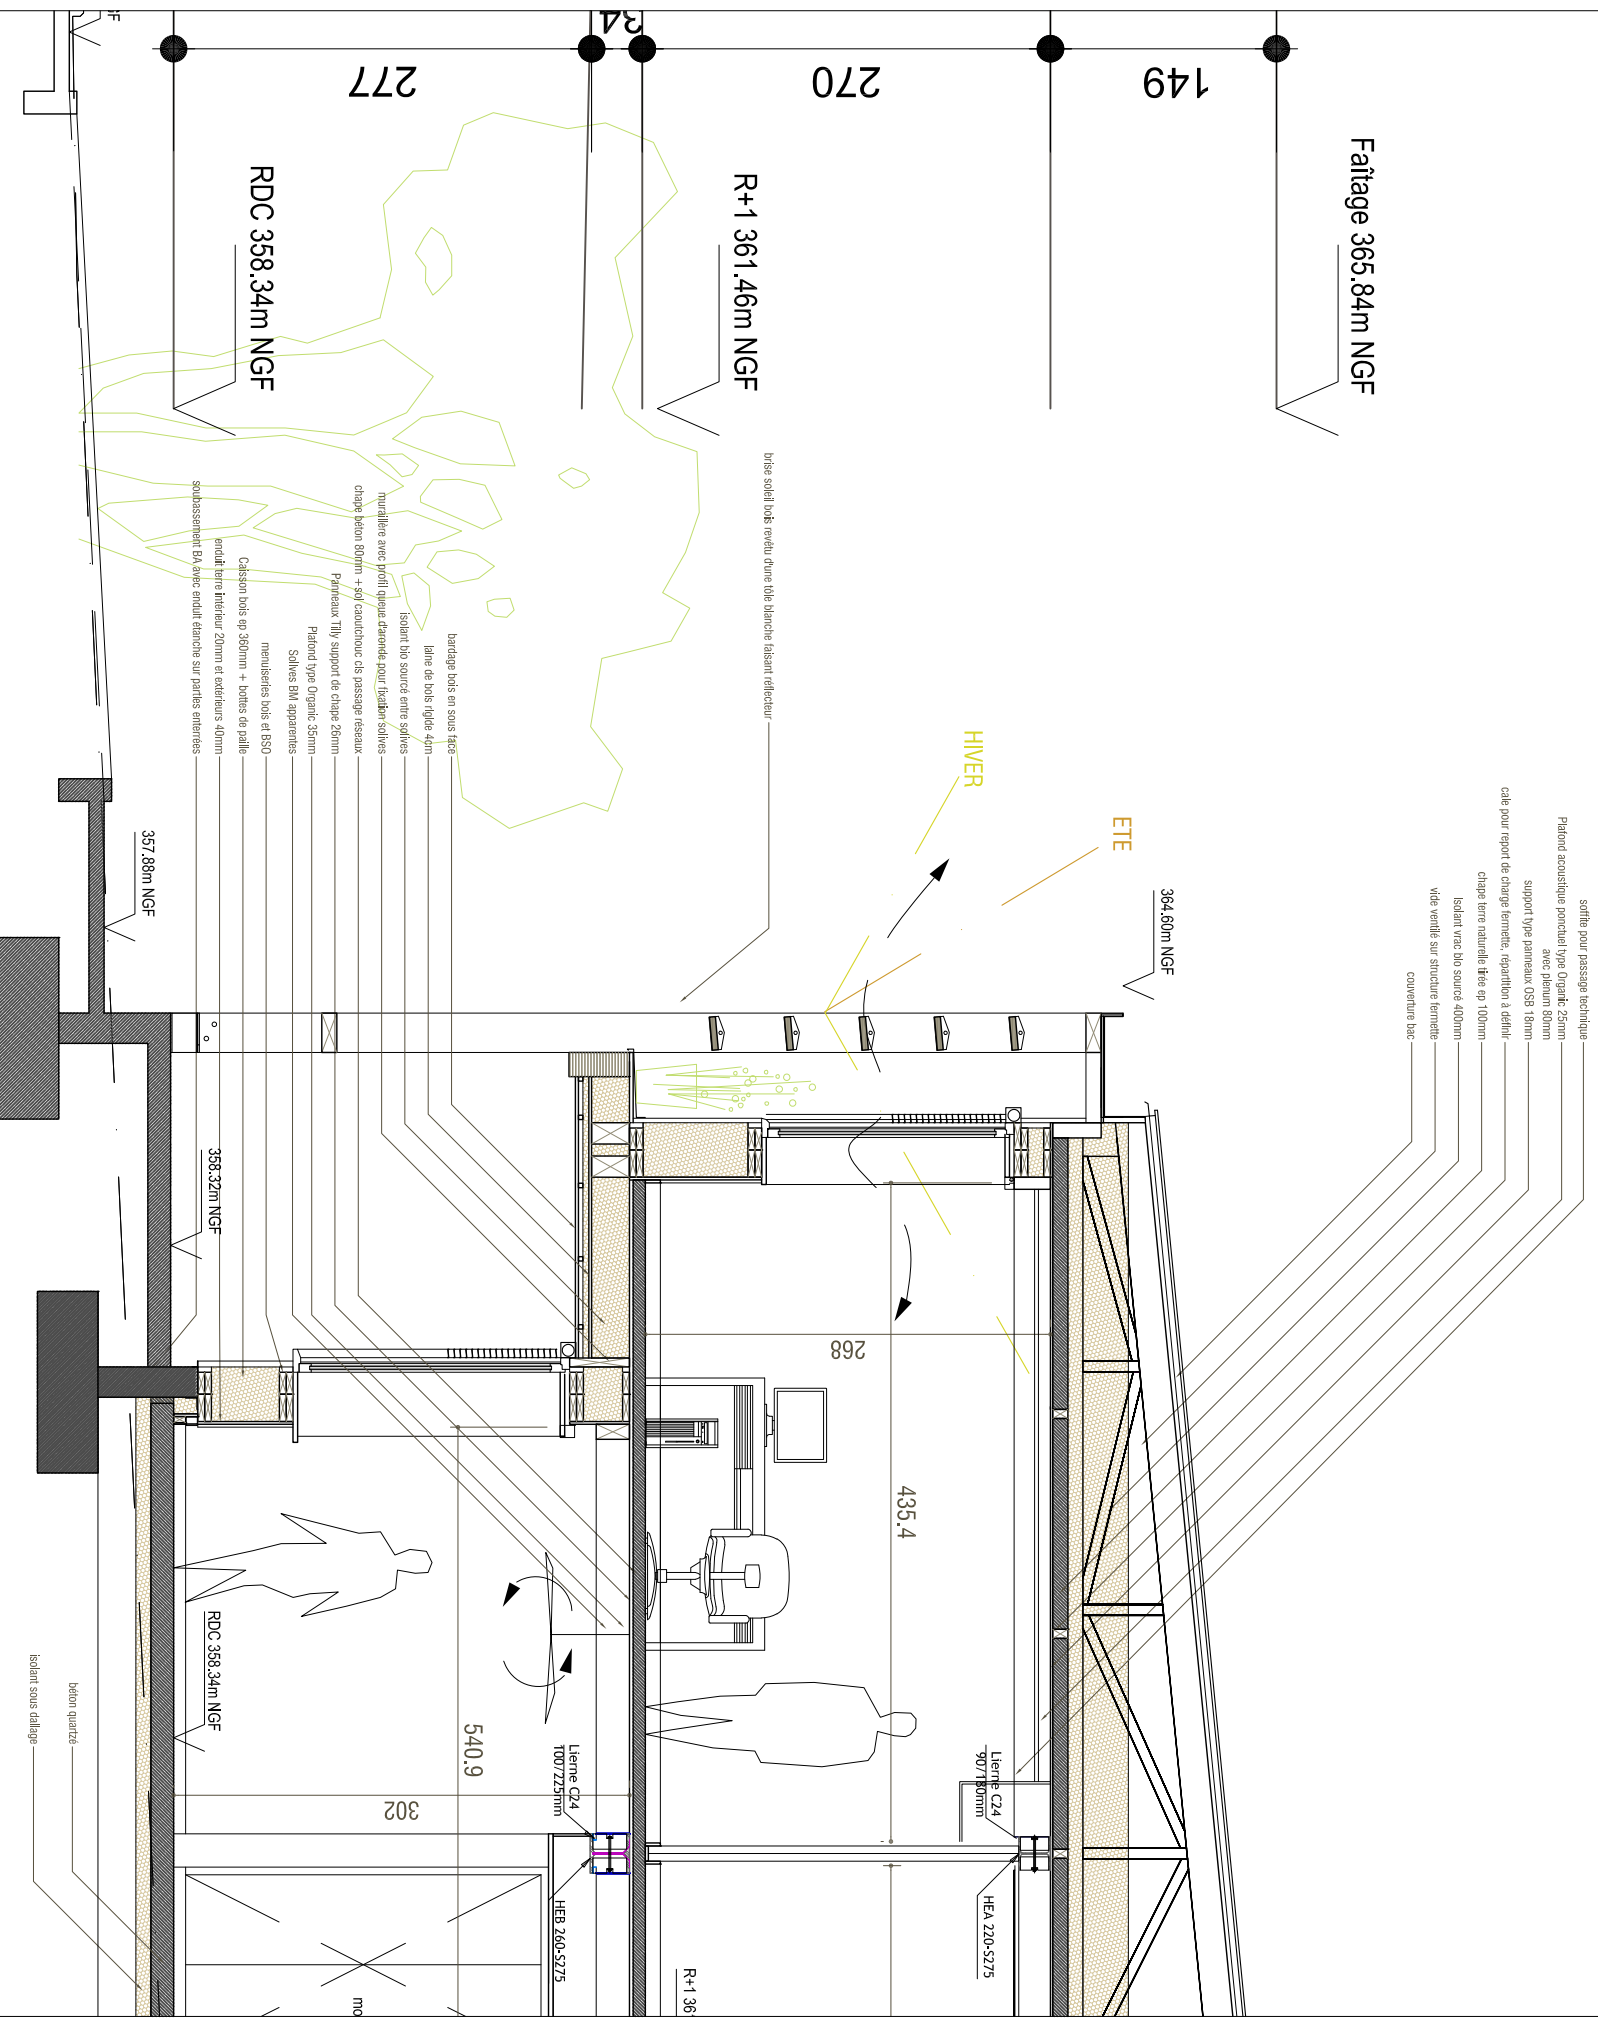

Façage 365.84m NGF

149

270

277

R+1 361.46m NGF

RDC 358.34m NGF

ETE

HIVER

384.60m NGF

268

435.4

540.9

302

357.88m NGF

358.32m NGF

RDC 358.34m NGF

R+1 36

Lierre C24
T007/225mm

Lierre C24
907/160mm

HEA 220-5275

HEA 260-5275

béton quartz
bochant sous dallage

bribe solée bois rendu blanc blanc lisse réflécheur

bardage bois en sous étage
laine de bois rigide 40m
isolant lino source entre solives
muraille avec profil queue de renard pour fixation solives
chape béton 80mm + 90f conductive cis passage réseaux
Panneaux Tily support de chape 28mm
Plafond type Organic 55mm
Solives BML apparentes
menisseries bois et 850
rendu vitre intérieur 20mm et extérieurs 40mm
soudage BA avec enduit étanche sur parois entières