


EST

OUEST

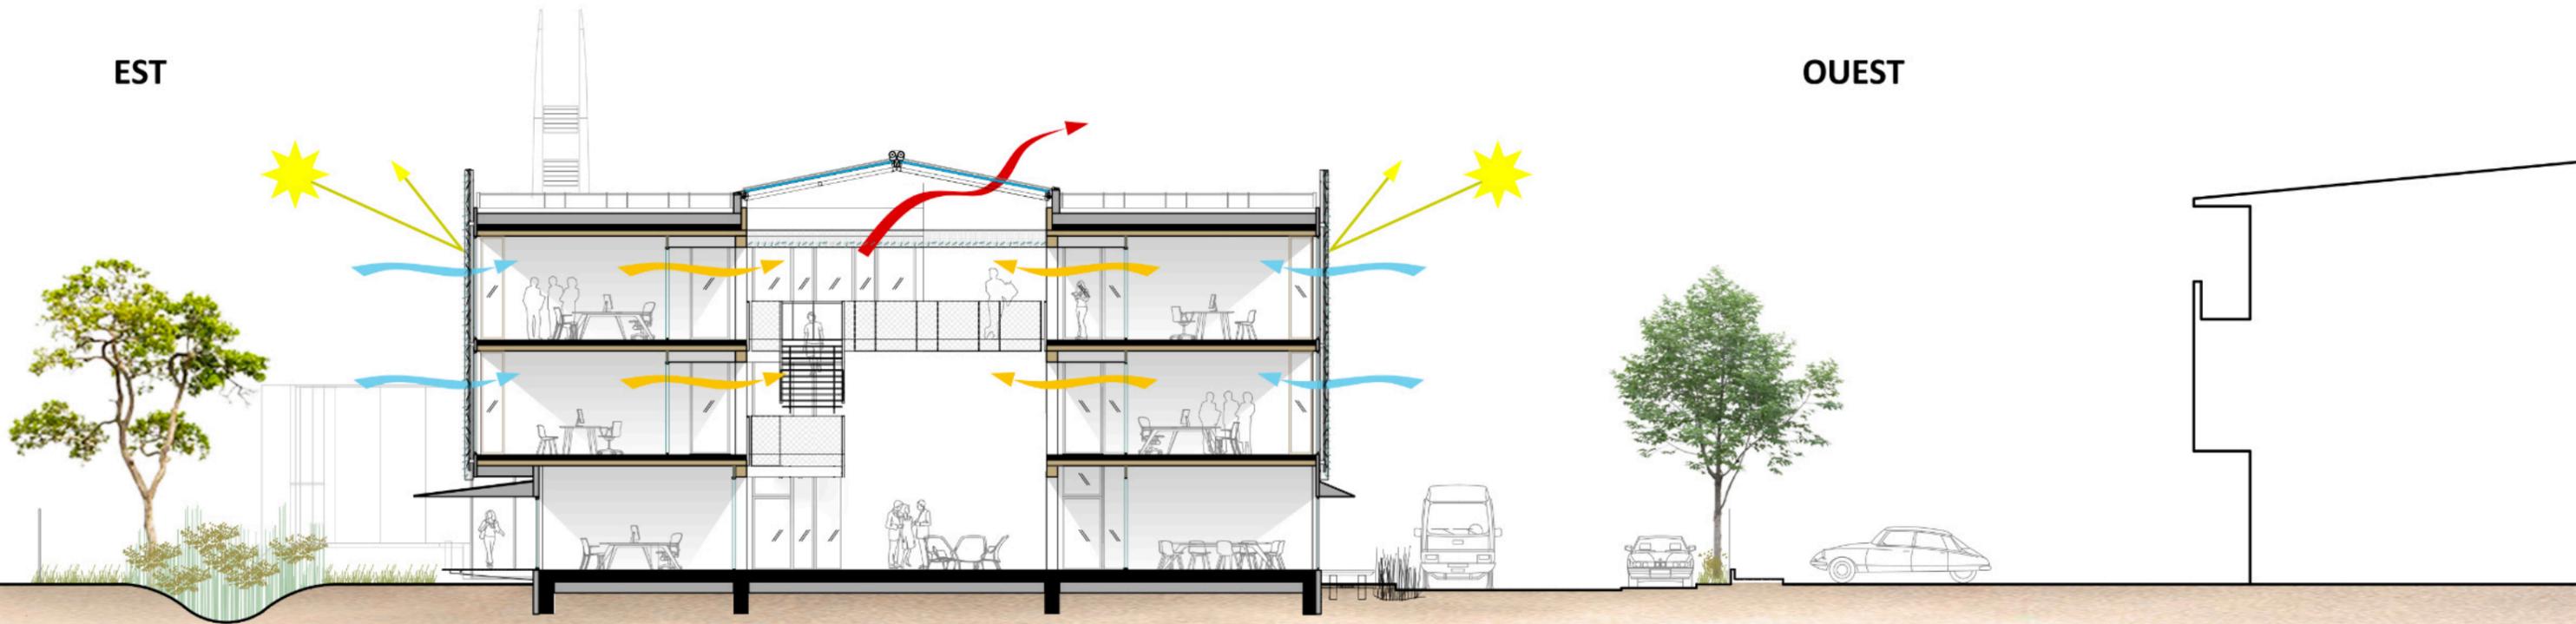

Coupe transversale 1/200e - Le confort d'espaces de travail vertueux, ventilés naturellement