


ELEVATION EST :




ELEVATION PIGNON NORD :

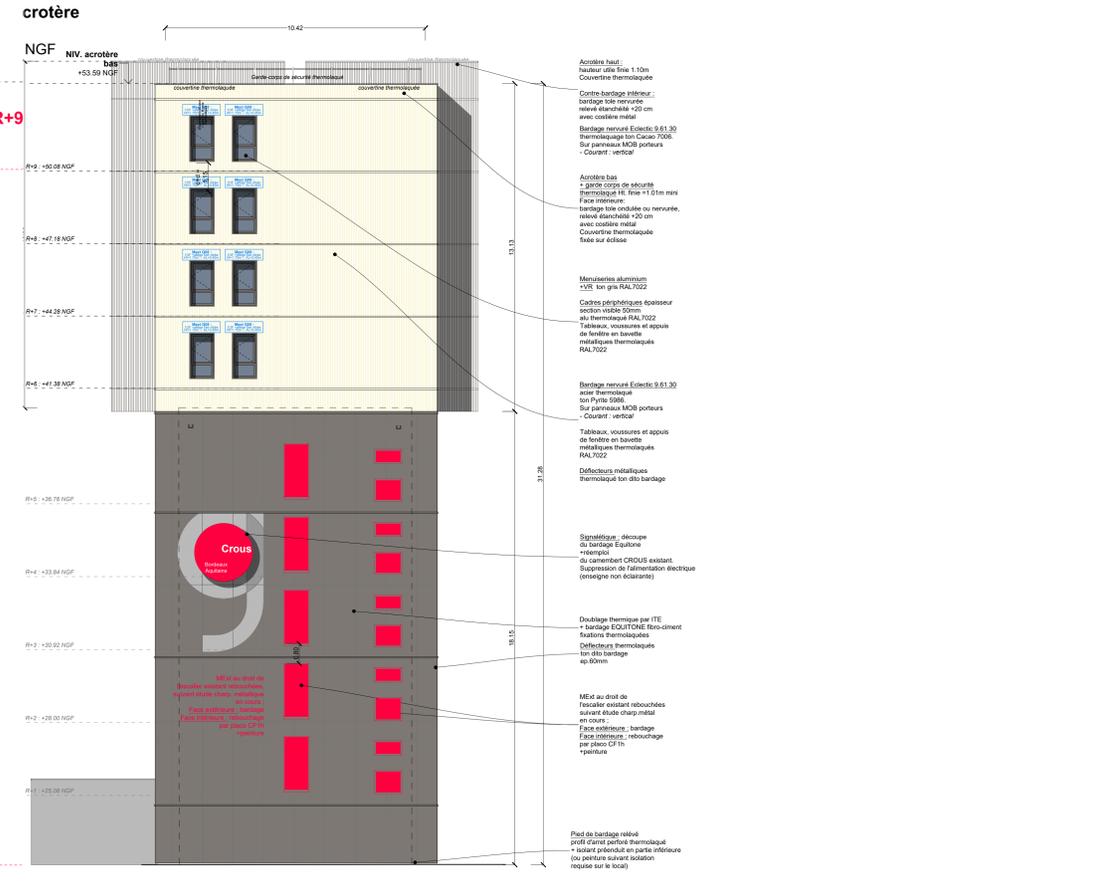

ELEVATION OUEST :



ELEVATION PIGNON SUD :

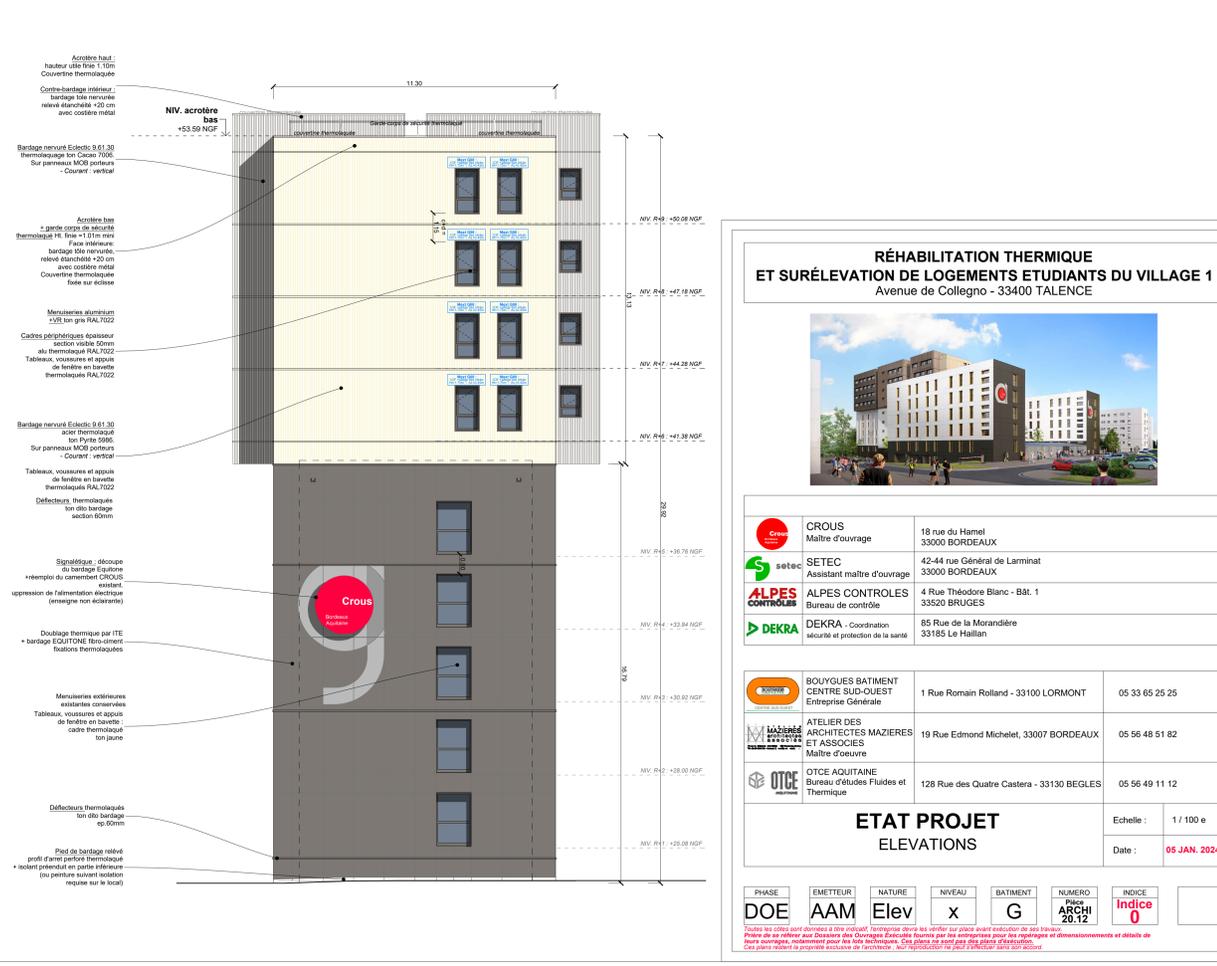

RÉHABILITATION THERMIQUE ET SURÉLEVATION DE LOGEMENTS ETUDIANTS DU VILLAGE 1
Avenue de Collegno - 33400 TALENCE



	CROUS Maître d'ouvrage 18 rue du Hamel 33000 BORDEAUX
	SETEC Assistant maître d'ouvrage 42-44 rue Général de Laminat 33000 BORDEAUX
	ALPES CONTROLES Bureau de contrôle 4 Rue Théodore Blanc - Bât. 1 33520 BRUGES
	DEKRA Coordination sécurité et protection de la santé 85 Rue de la Morandière 33185 Le Hallan

	BOUYGUES BATIMENT CENTRE SUD-OUEST Entreprise Générale 1 Rue Romain Rolland - 33100 LORMONT	05 33 65 25 25
	ATELIER DES ARCHITECTES MAZIERES ET ASSOCIES Maître d'œuvre 19 Rue Edmond Michelet, 33007 BORDEAUX	05 56 48 51 82
	OTCE AQUITANE Bureau d'études Fluides et Thermique 128 Rue des Quatre Casters - 33130 BEGLÈS	05 56 40 11 12

ETAT PROJET ELEVATIONS
Echelle : 1 / 100 e
Date : 05 JAN. 2024

PHASE	EMETTEUR	NATURE	NIVEAU	BATIMENT	NUMERO	INDICE
DOE	AAM Elev	x	G		ARCHI 20.12	Indice 0