


Rue du Poids Public

Rue René Pezat

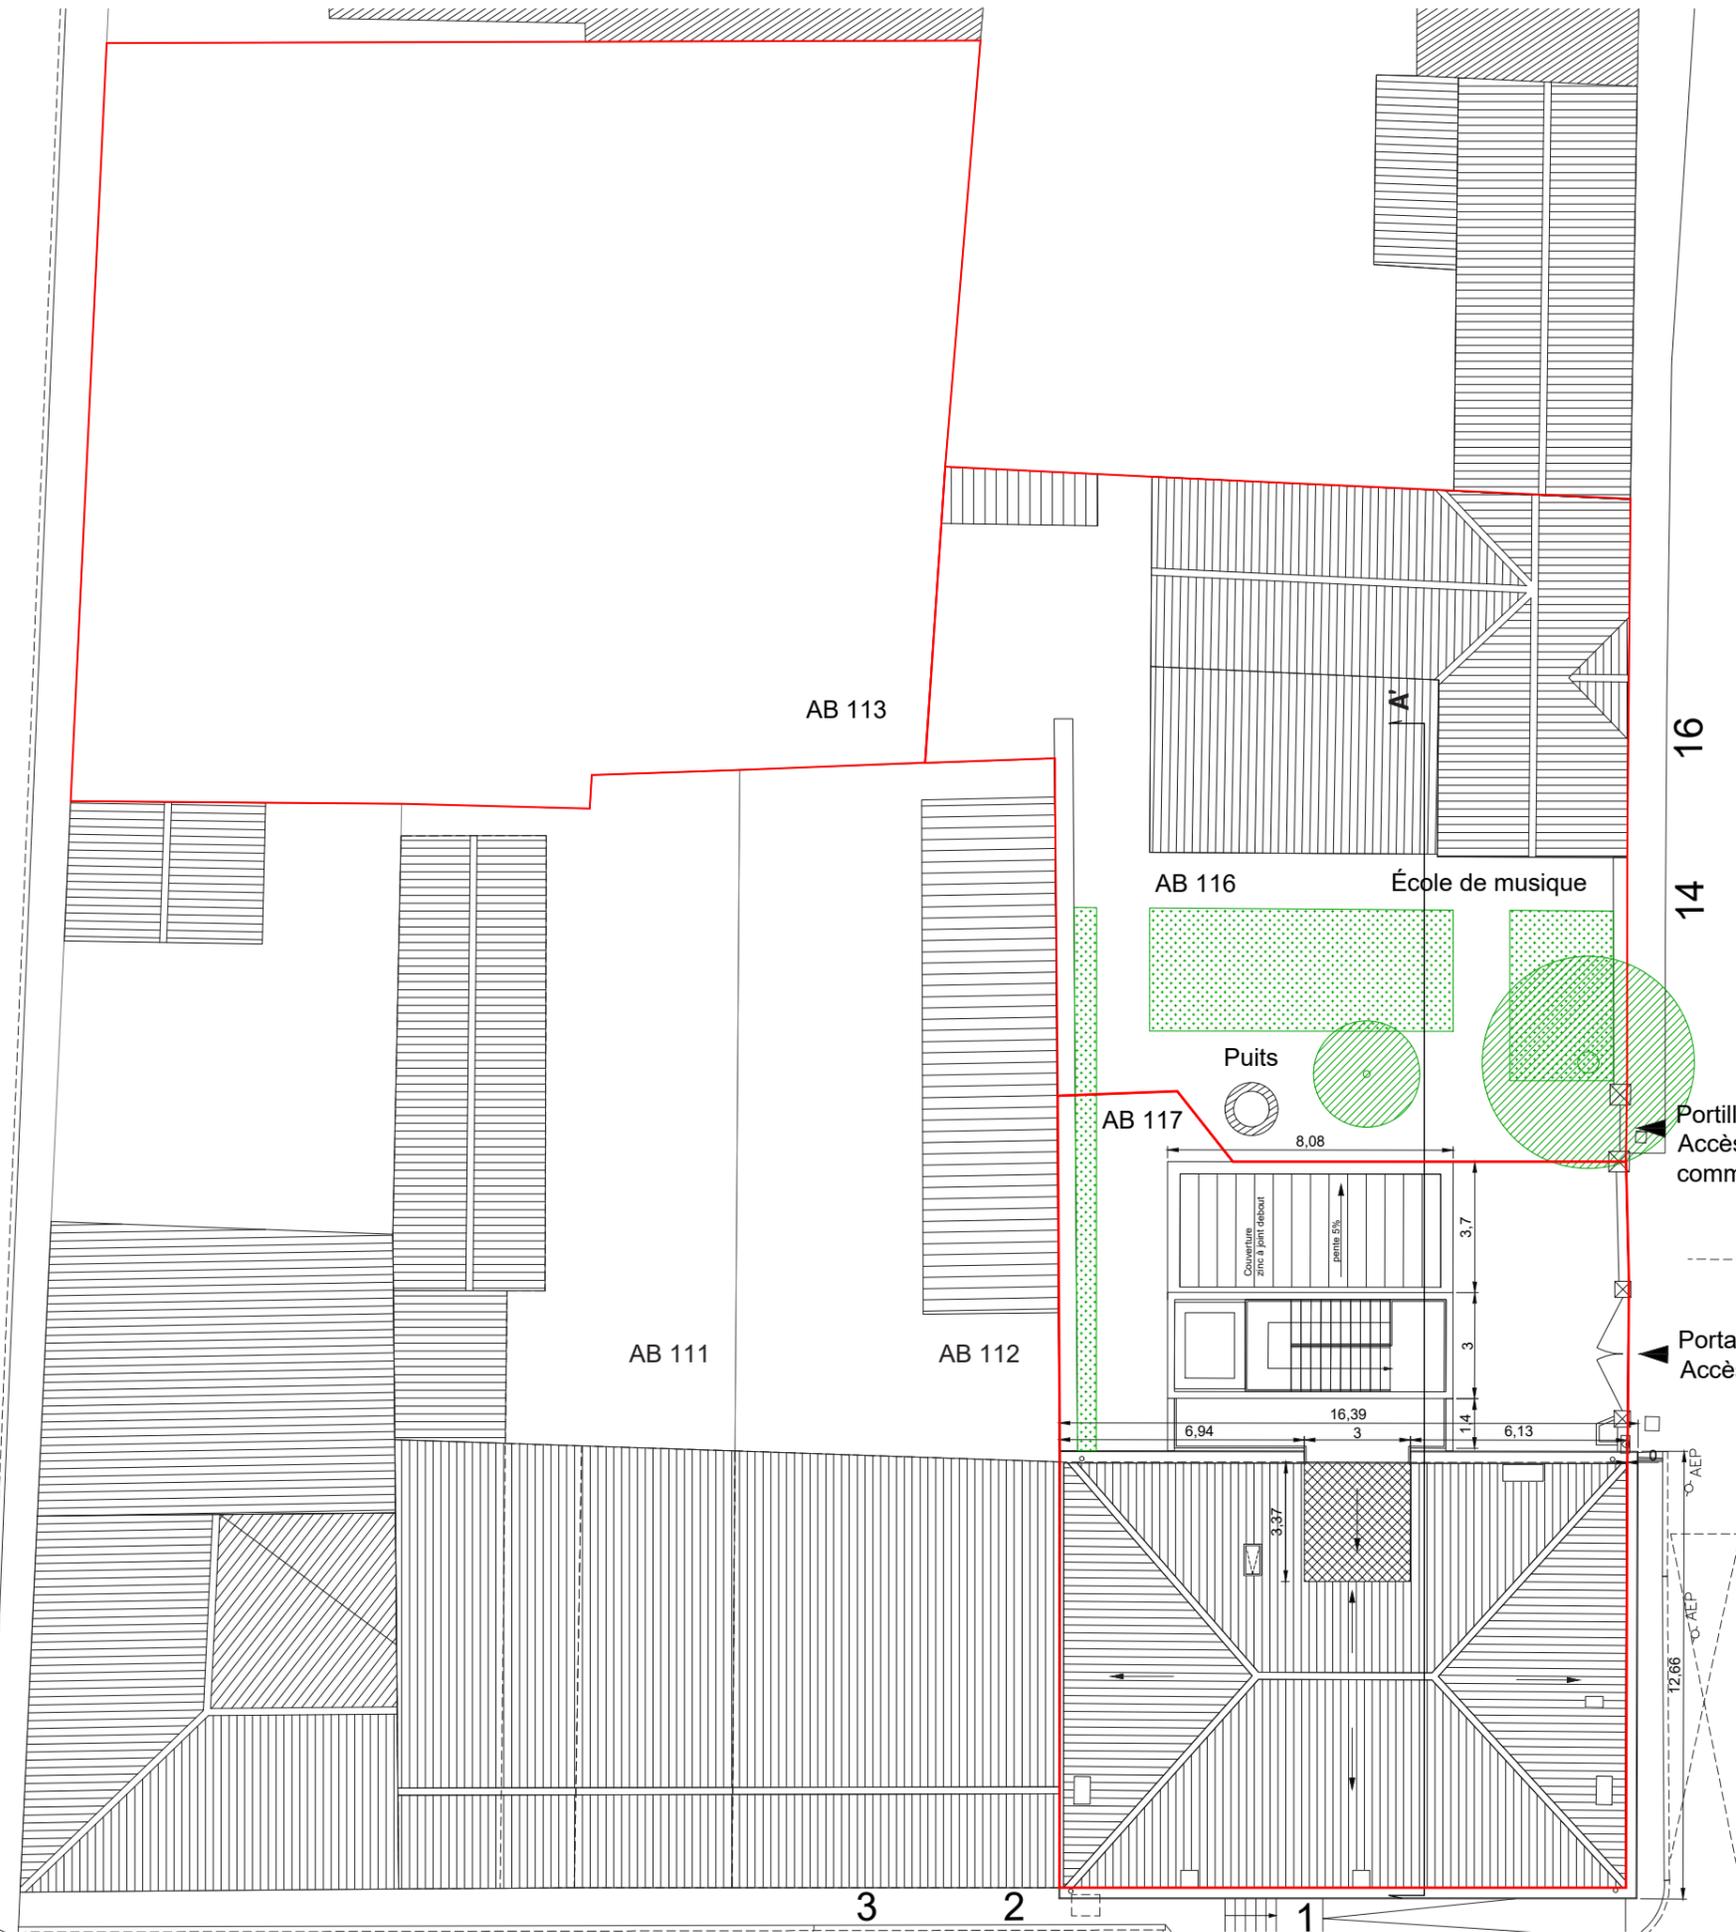

AB 371

AB 218

AB 111

AB 112

AB 113

AB 116

École de musique

Puits

AB 117

Portillon
Accès
commun

Portail
Accès cour



FABRE de MARIEN
architectes
bordeaux

Maitrise d'oeuvre
FABRE de MARIEN
8, cité Montagut - 33300 BORDEAUX
05 57 87 13 81 / contact@fabredemarien.com

IG CONCEPT
7, av. Raymond Manaud - 33520 BRUGES
05 56 43 06 78 / contact@igconcept.fr

Maitrise d'ouvrage
COMMUNE DE TARGON
2, place de la Mairie
33760 TARGON

**RÉAMÉNAGEMENT DE L'IMMEUBLE DE LA POSTE
POUR LA CRÉATION D'UN « TIERS-LIEU »**
1, place du 11 Novembre - 33760 TARGON

PLAN DE MASSE
État projeté

Décembre 2021	PC	REF 256
A3 - Éch. 1/200	PC 2.2	