

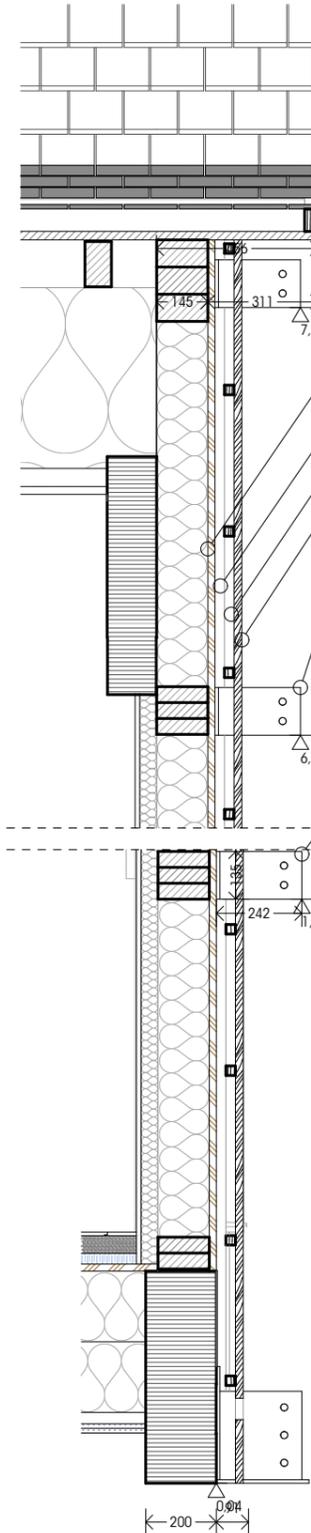


**DETAIL AXO 1:20**

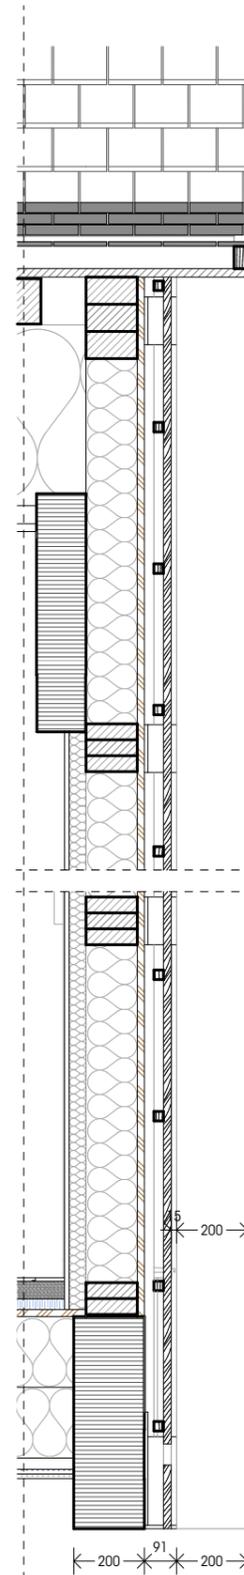

**COUPES 1:20**

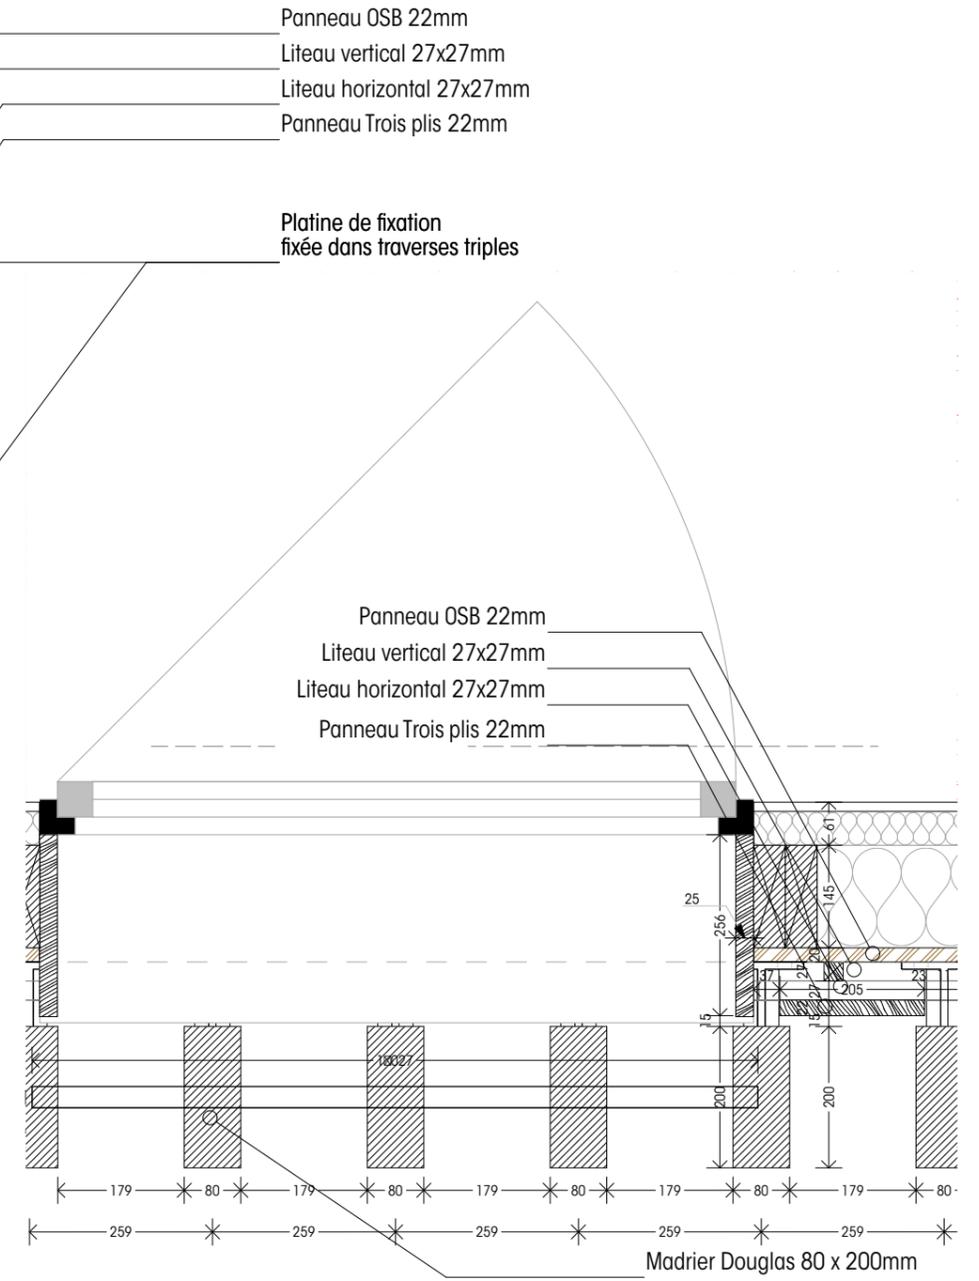

**PLAN 1:10**

Les plans fournis sont des plans de principe et ne peuvent pas être utilisés directement pour la construction de l'ouvrage.

architectes : <b>Nicolas Leulier Architecte</b> <b>S.A.S.A.P.I. - n° S 21196</b> 31 Simon Est - 24250 CÉNAC et St JULIEN atelierpi@mail.com - 06 48 79 45 10	maîtrise d'ouvrage : <b>S.A.R.L. KLEBER ROSSILLON</b> LE CHATEAU 24250 CASTELNAUD LA CHAPELLE	projet : <b>EXTENSION D'UN BATIMENT</b> <b>EXISTANT POUR CREATION</b> <b>D'UNE BOUTIQUE ET D'UNE</b> <b>BILLETTERIE</b>	désignation du plan : <b>DETAIL CLAIRE-VOIE BAT 03</b> <b>DOCUMENT PROVISOIRE</b>	phase : DOE affaire : 016 format documents : A3	échelle : 1:10, 1:20 date : 09/03/2024	<b>01.8</b>
--	--	---	---	--	---	-------------