

**Extension
d'une maison
d'habitation**

Adresse chantier :


Idem

DP / PC - ind. 1

DP 2

**PLAN DE
MASSE FUTUR**

25/02/2020 Ech : 1 / 200

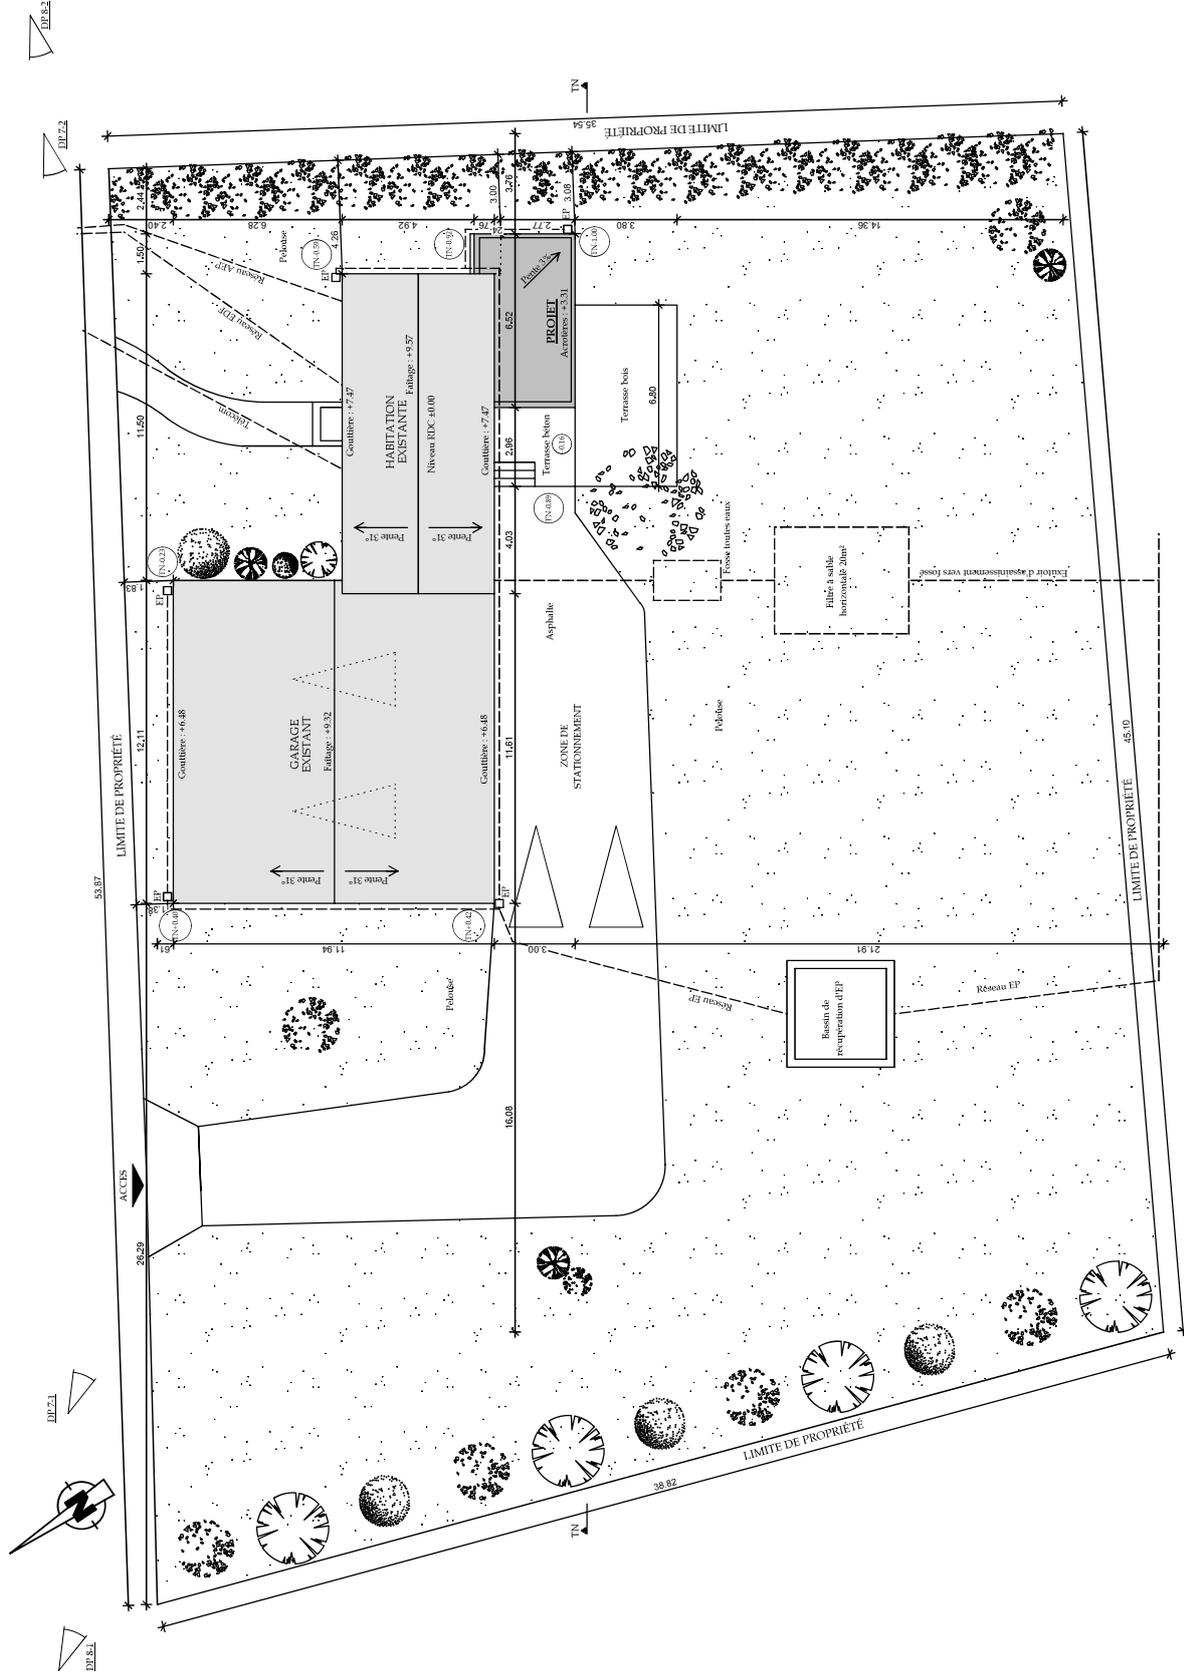

Clôtures existantes (à base végétale / grillage sur poteaux) conservées à l'identique

**Extension
d'une maison
d'habitation**

Adresse chantier :


Idem

DP / PC - ind. 1


DP 3

**COUPE
SUR TERRAIN**

25/02/2020 Ech : 1 / 100

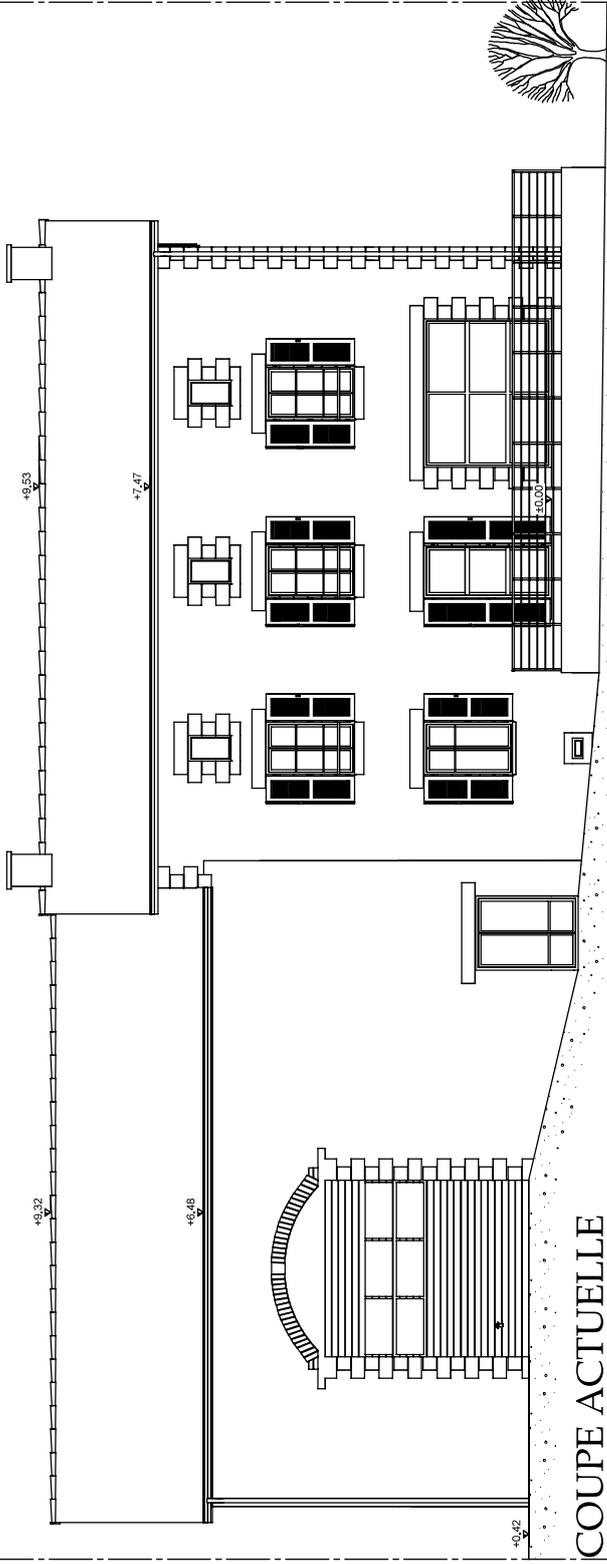

COUPE ACTUELLE

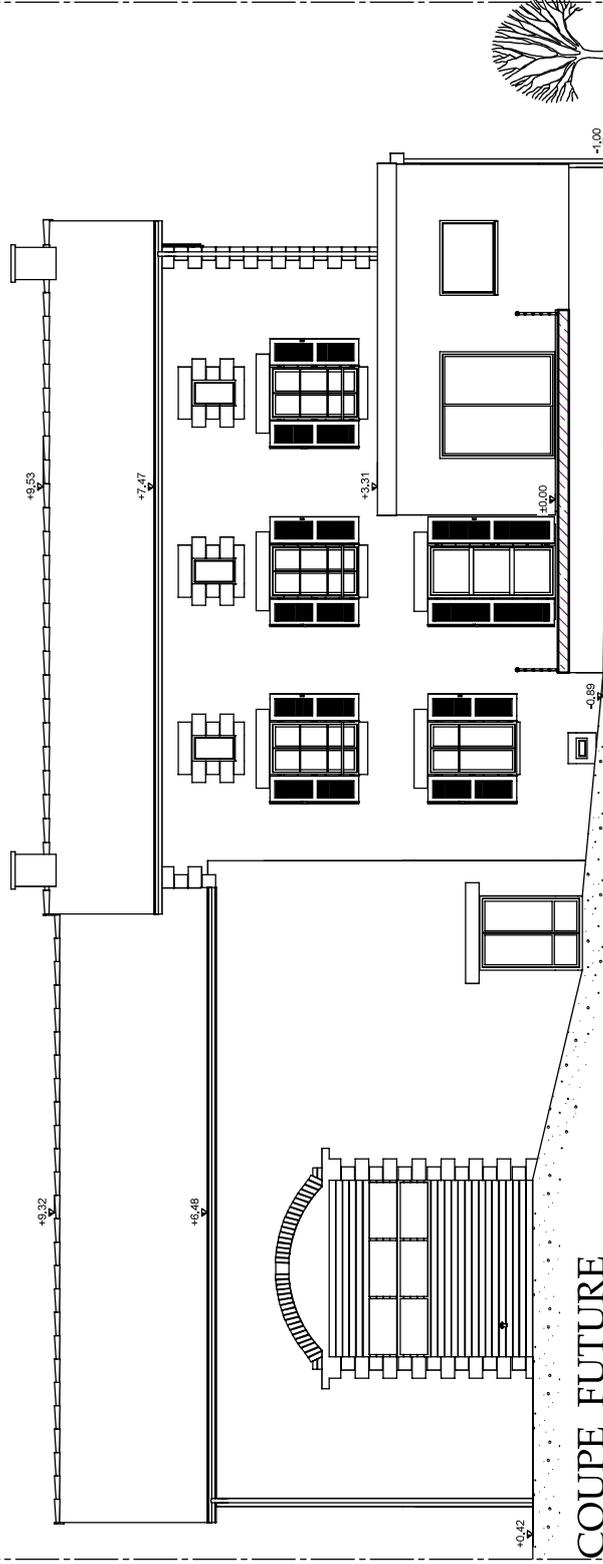

COUPE FUTURE

**Extension
d'une maison
d'habitation**

Adresse chantier :

Idem

DP / PC - ind. 1

DP 4

**FACADES
(ETAT FUTUR)**

25/02/2020 Ech : 1 / 100

FACADE NORD



FACADE SUD



**Extension
d'une maison
d'habitation**

Adresse chantier :

Idem

DP / PC - ind. 1

DP 4

**FACADES
(ETAT FUTUR)**

25/02/2020 Ech : 1 / 100

PIGNON OUEST



PIGNON EST

