



**Extension  
d'une maison  
d'habitation**

Adresse chantier :  
Idem

APS - ind. 2


INSERTION  
DANS  
L'ENVIRONNEMENT

27/01/2020 Ech : 1 /

N.B. : ce document est fourni à titre indicatif et ne constitue pas une esquisse. Dimensions non vérifiées. A revoir lors d'une étude d'esquisse après relevé métré. Reproduction interdite. Document soumis à la propriété intellectuelle de son auteur.

dessinateur => ET  
Contractant => FB  
(LMOGIS)

## Extension d'une maison d'habitation

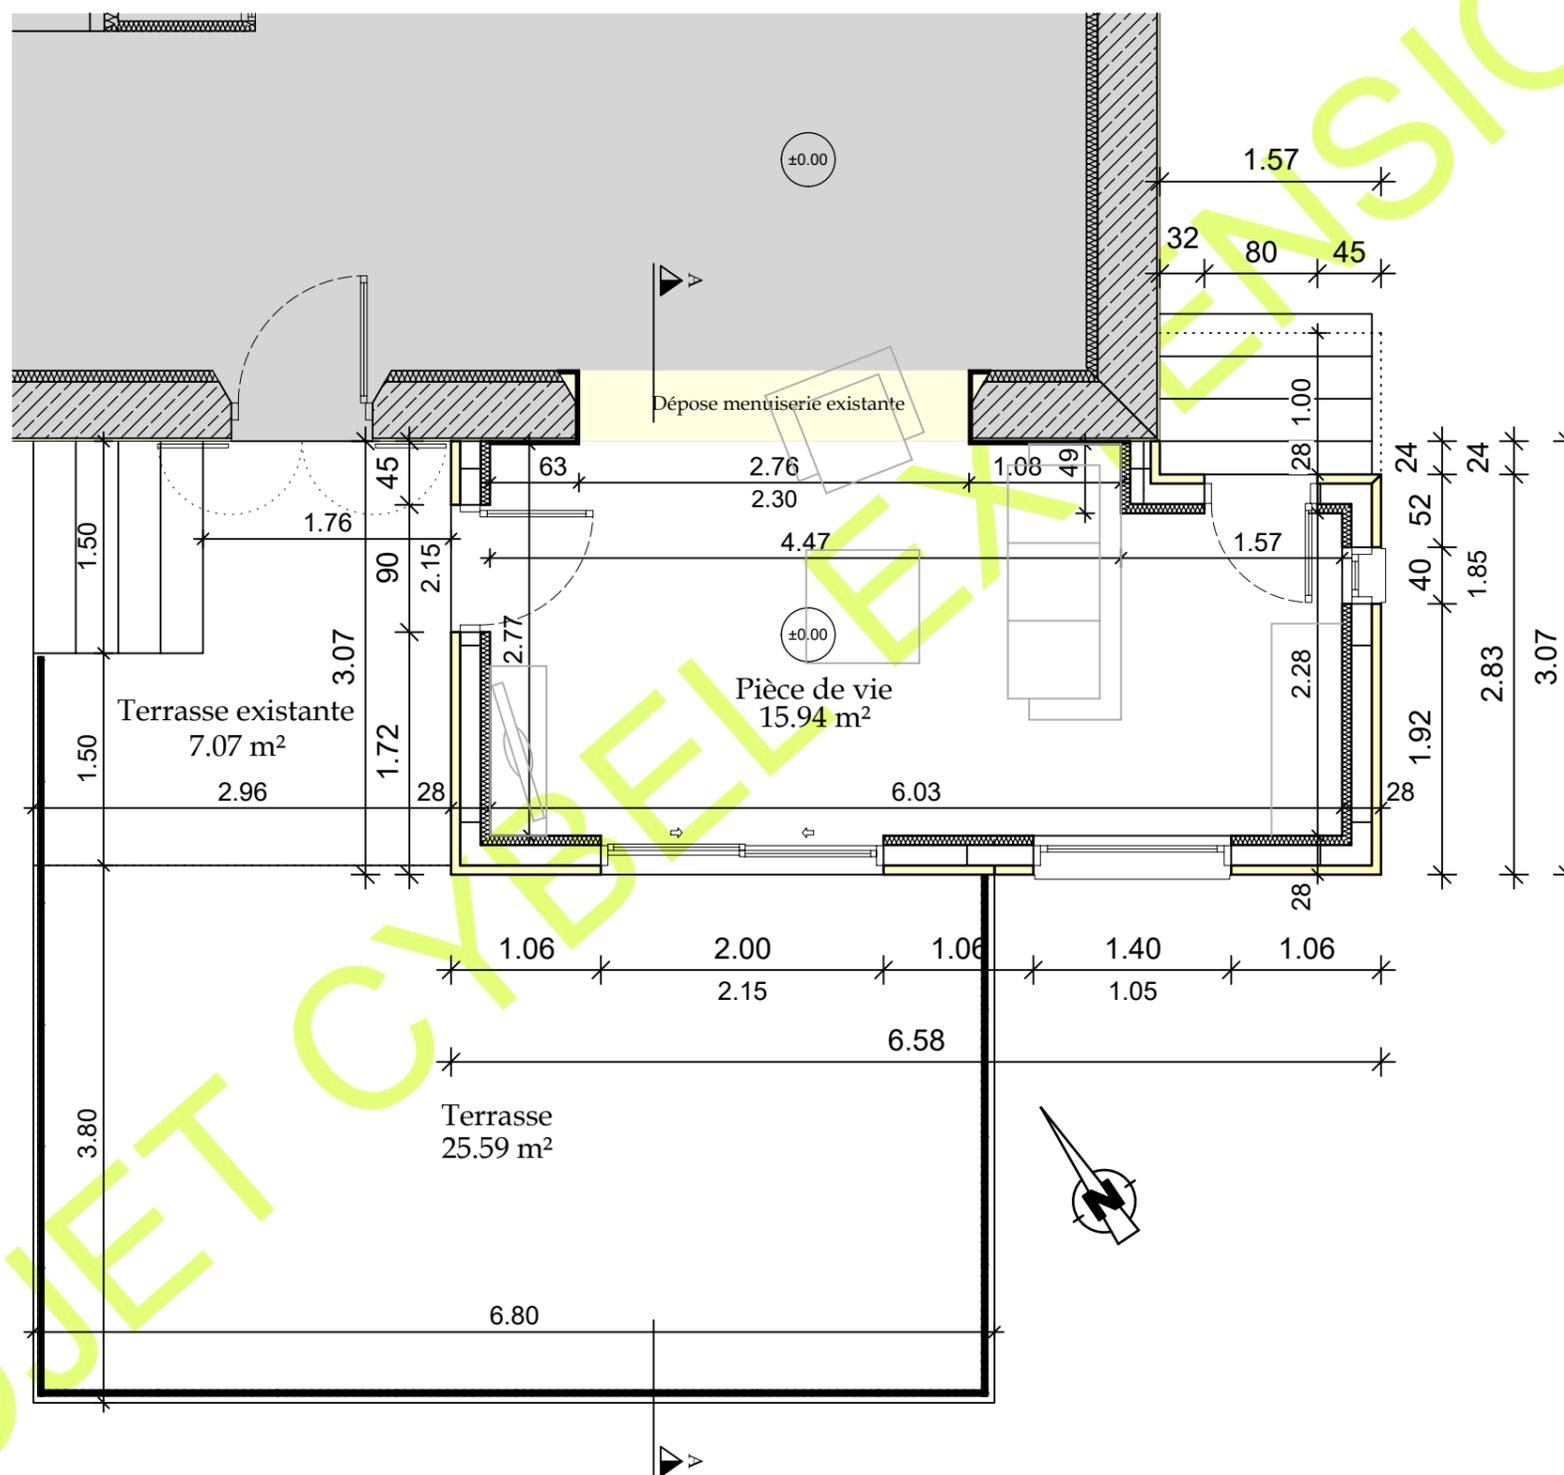

- Zone existante non concernée par les travaux
- Zone existante proposition de rénovation

N.B. : ce document est fourni à titre indicatif et ne constitue pas une esquisse. Dimensions non vérifiées. A revoir lors d'une étude d'esquisse après relevé métré.  
Reproduction interdite. Document soumis à la propriété intellectuelle de son auteur.

dessinateur => ET  
Contractant => FB  
(LMOGIES)

Adresse chantier :

Idem

APS - ind. 2

REZ DE  
CHAUSSEE

27/01/2020 Ech : 1 / 50

**Extension  
d'une maison  
d'habitation**


Adresse chantier :

Idem

APS - ind. 2

COUPES

27/01/2020 Ech : 1 / 50

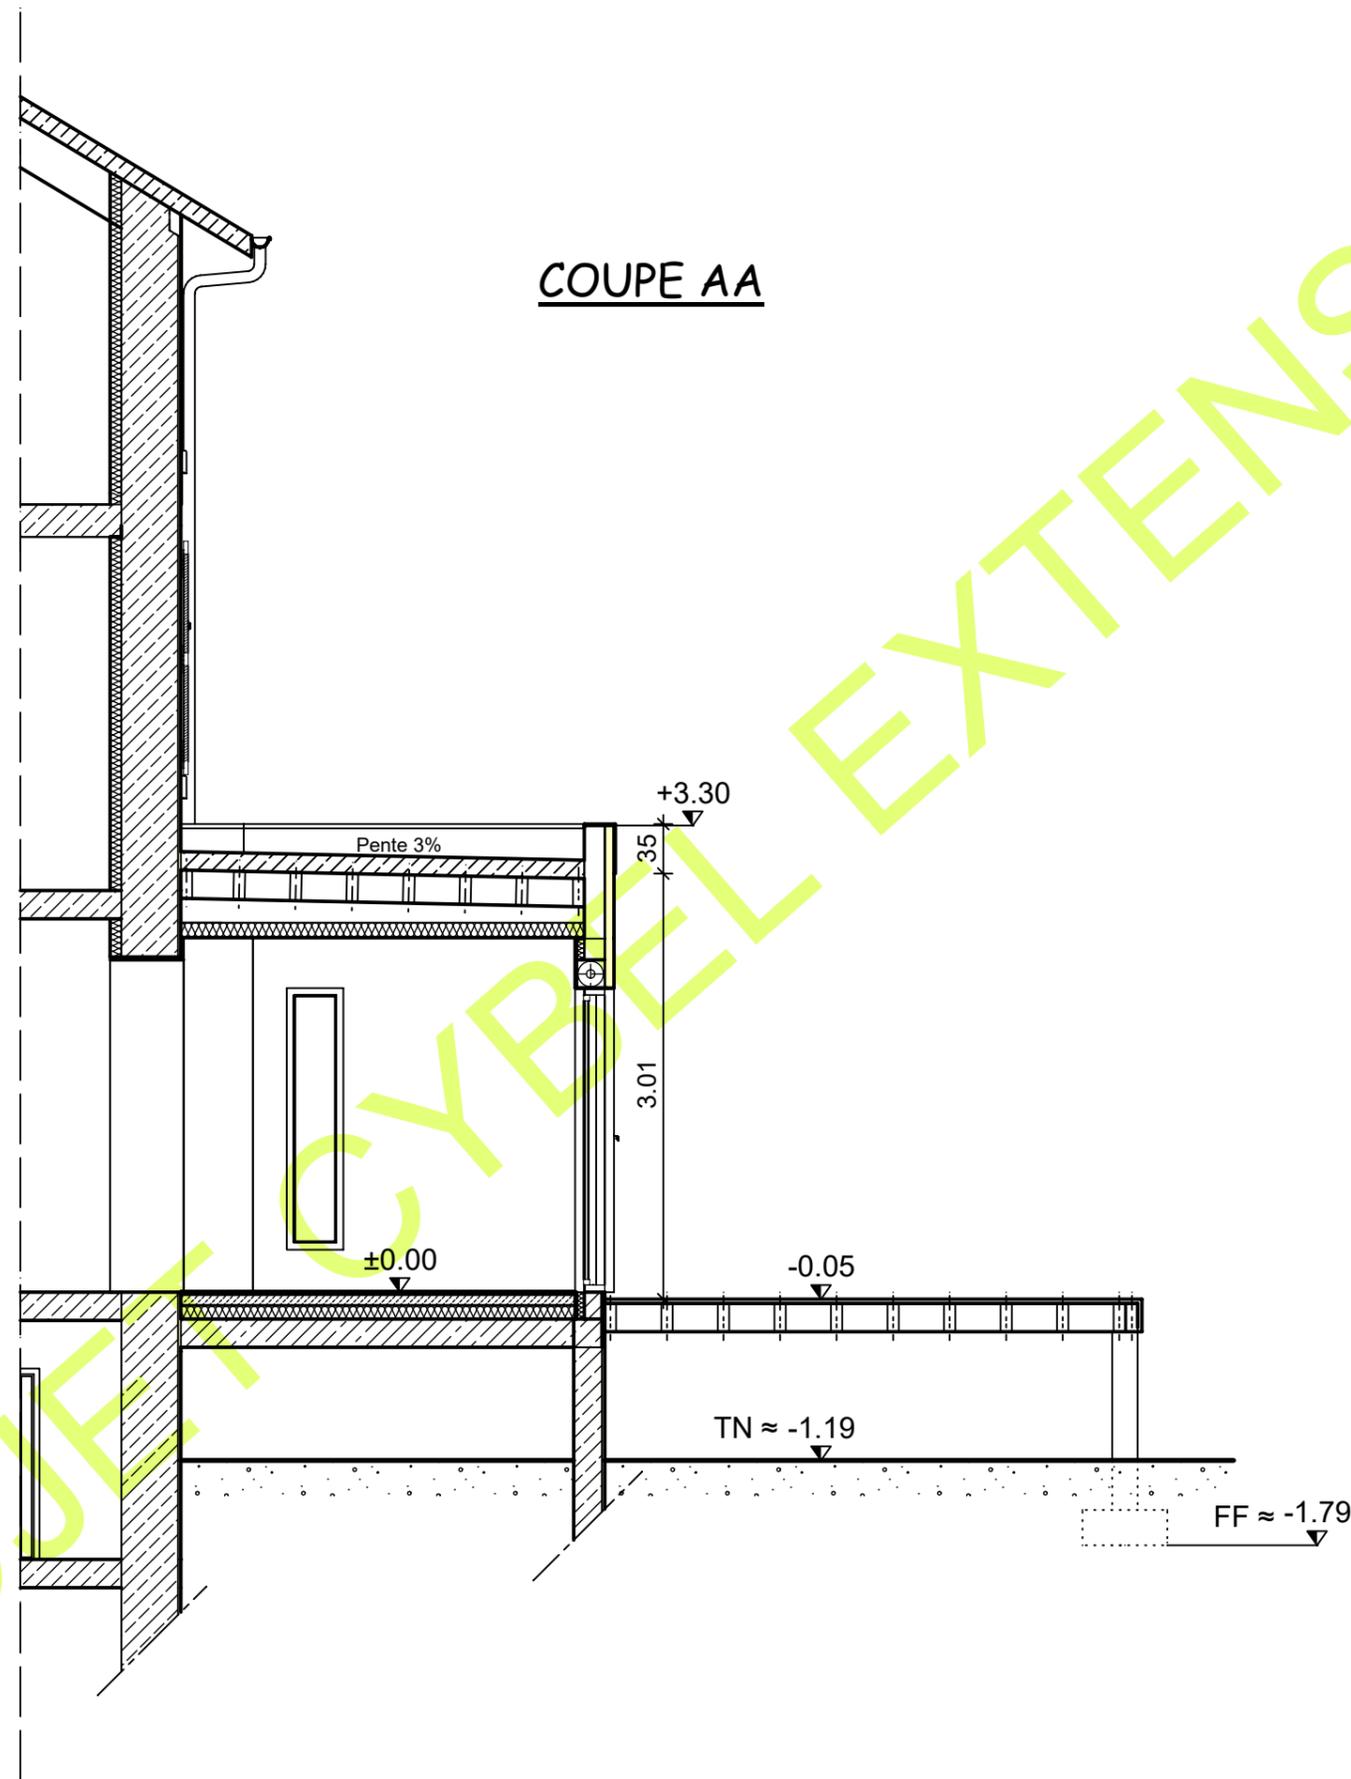

N.B. : ce document est fourni à titre indicatif et ne constitue pas une esquisse. Dimensions non vérifiées. A revoir lors d'une étude d'esquisse après relevé métré.  
Reproduction interdite. Document soumis à la propriété intellectuelle de son auteur.

dessinateur => ET  
Contractant => FB  
(LMOGIS)