


# PROJET - COUPE AA

Création d'un garde corps métal  
bord de mer, filins inox marine &  
main courante en bois identique à la  
terrasse

Création d'une véranda en ossature  
bois, toiture zinc couleur ardoises &  
isolation laine de bois + baies  
vitrées aluminium gris anthracite

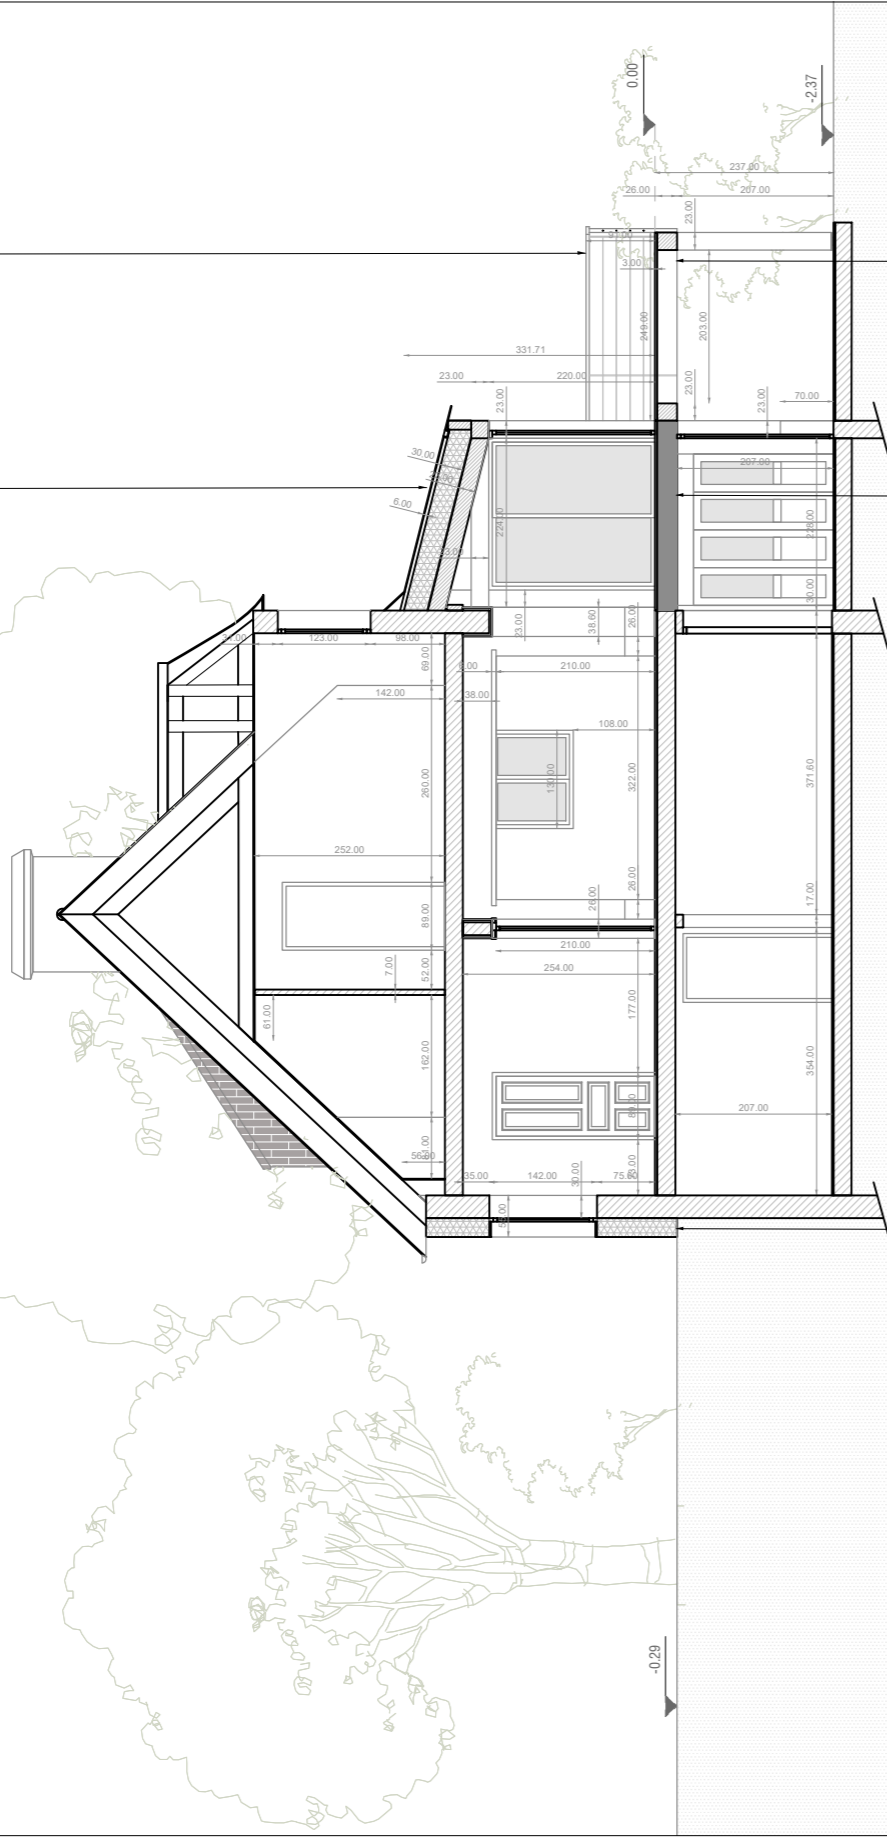


Création d'une nouvelle dalle béton  
pour supporter la nouvelle veranda

Création d'une terrasse sur pilotis en  
bois gris type Douglas

Isolation + bardage bois sur toute la  
périphérie extérieure de la maison.

# EXISTANT - COUPE AA

Dépose du garde corps existant

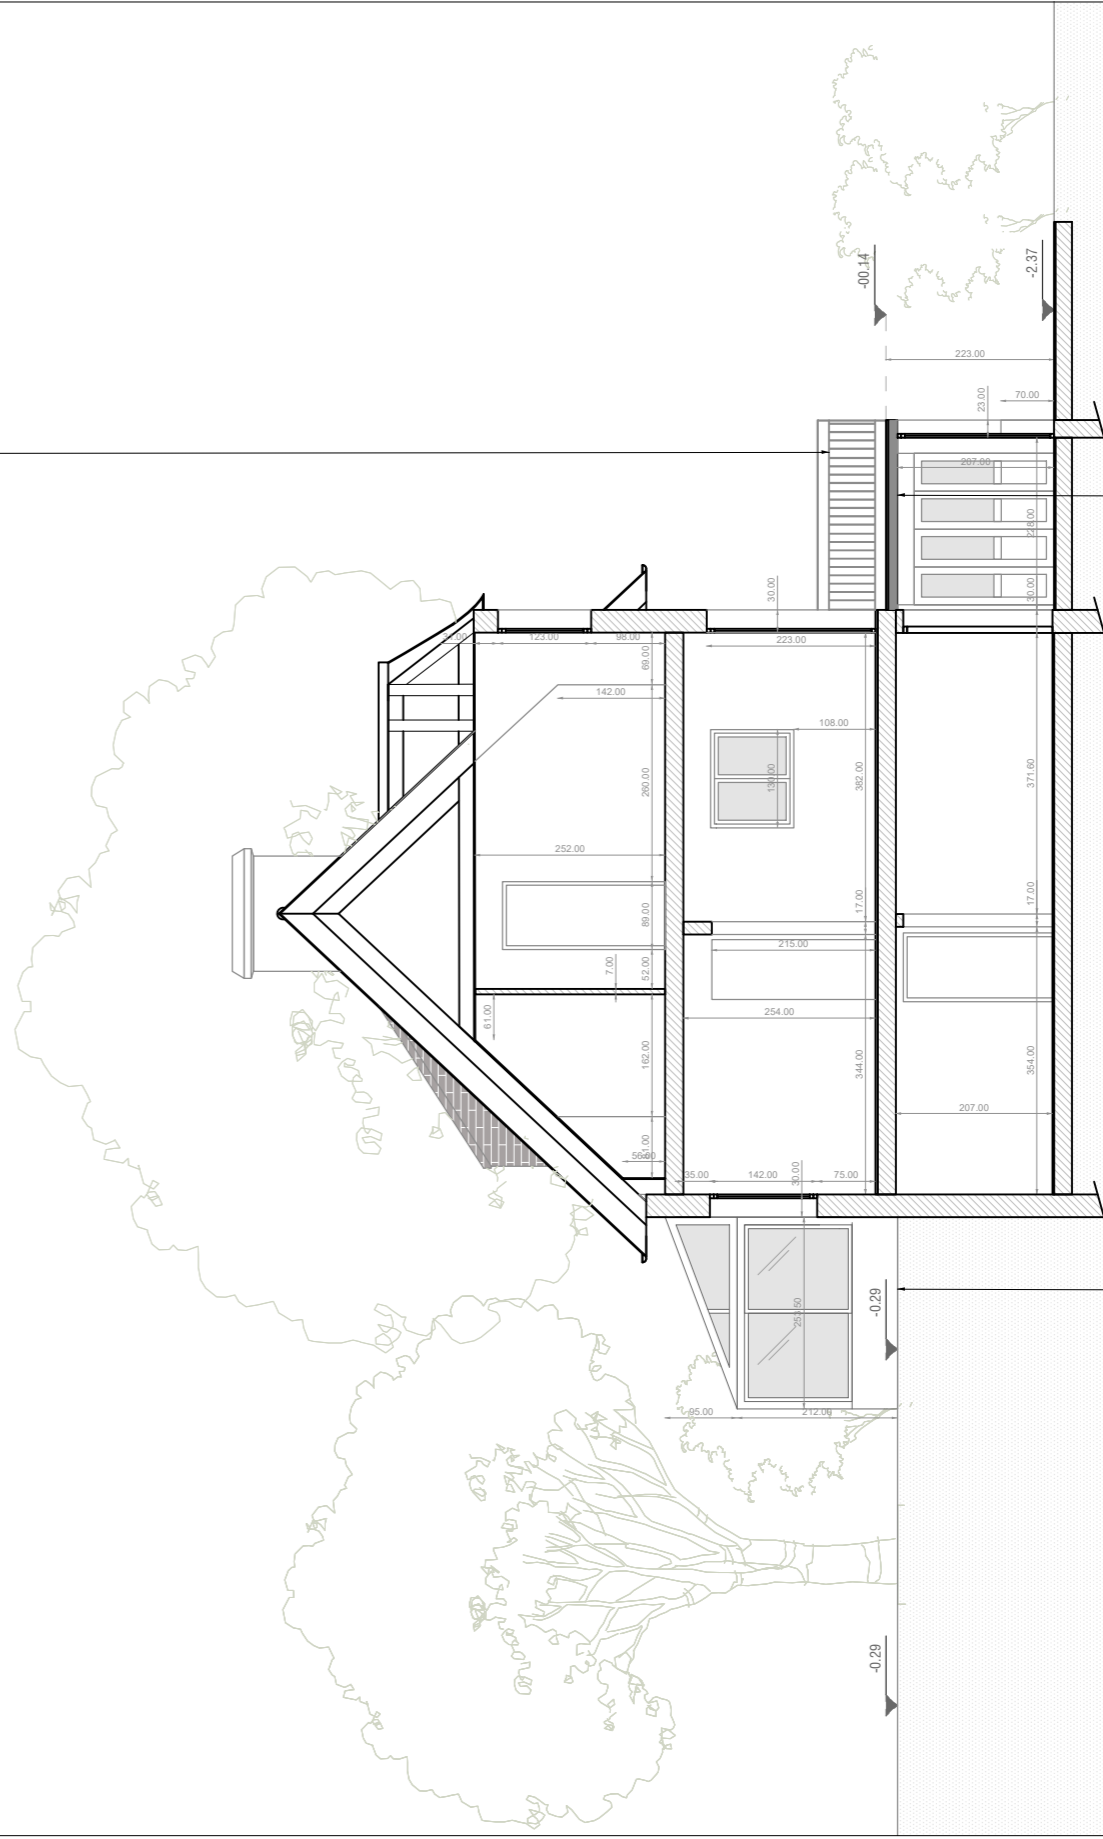

Dépose de l'actuelle  
véranda existante

Dépose de l'actuelle  
dalle béton existante