



COUPE LONGITUDINALE EXISTANTE

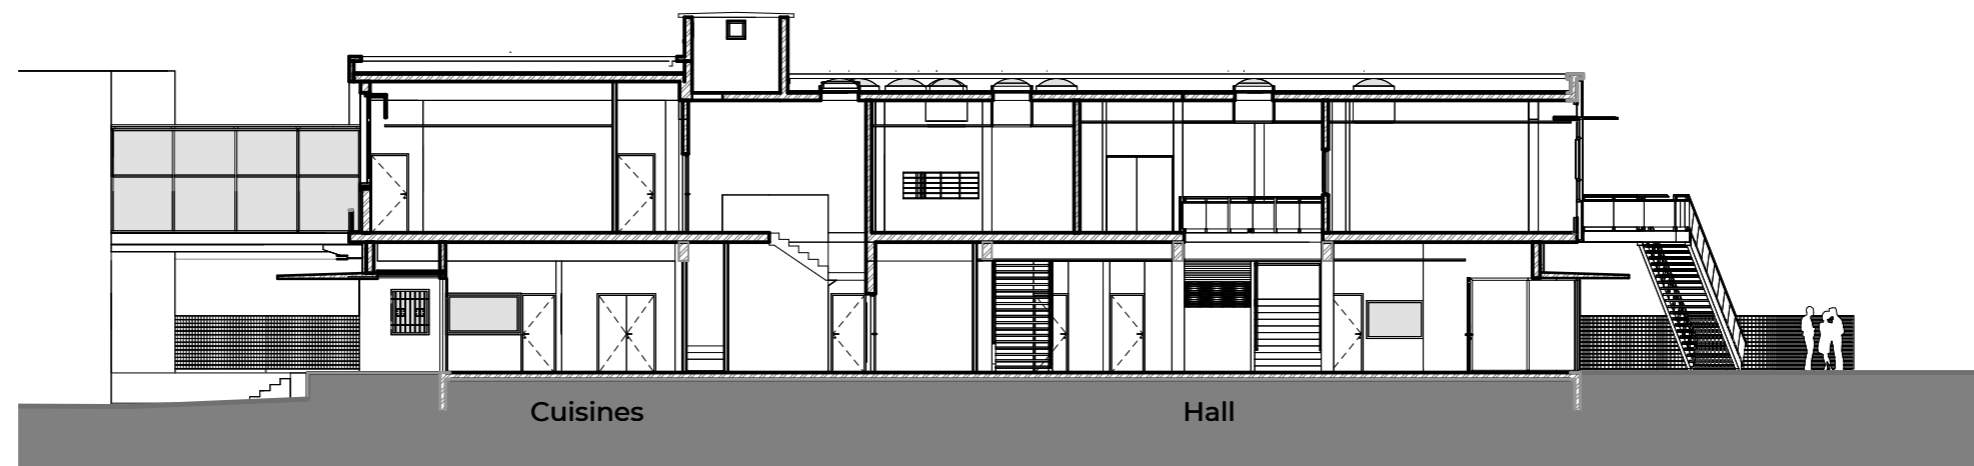

COUPE TRANSVERSALE EXISTANTE

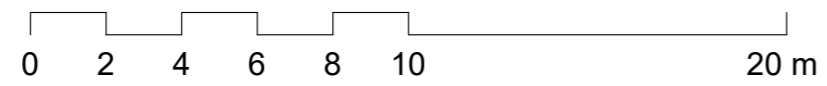